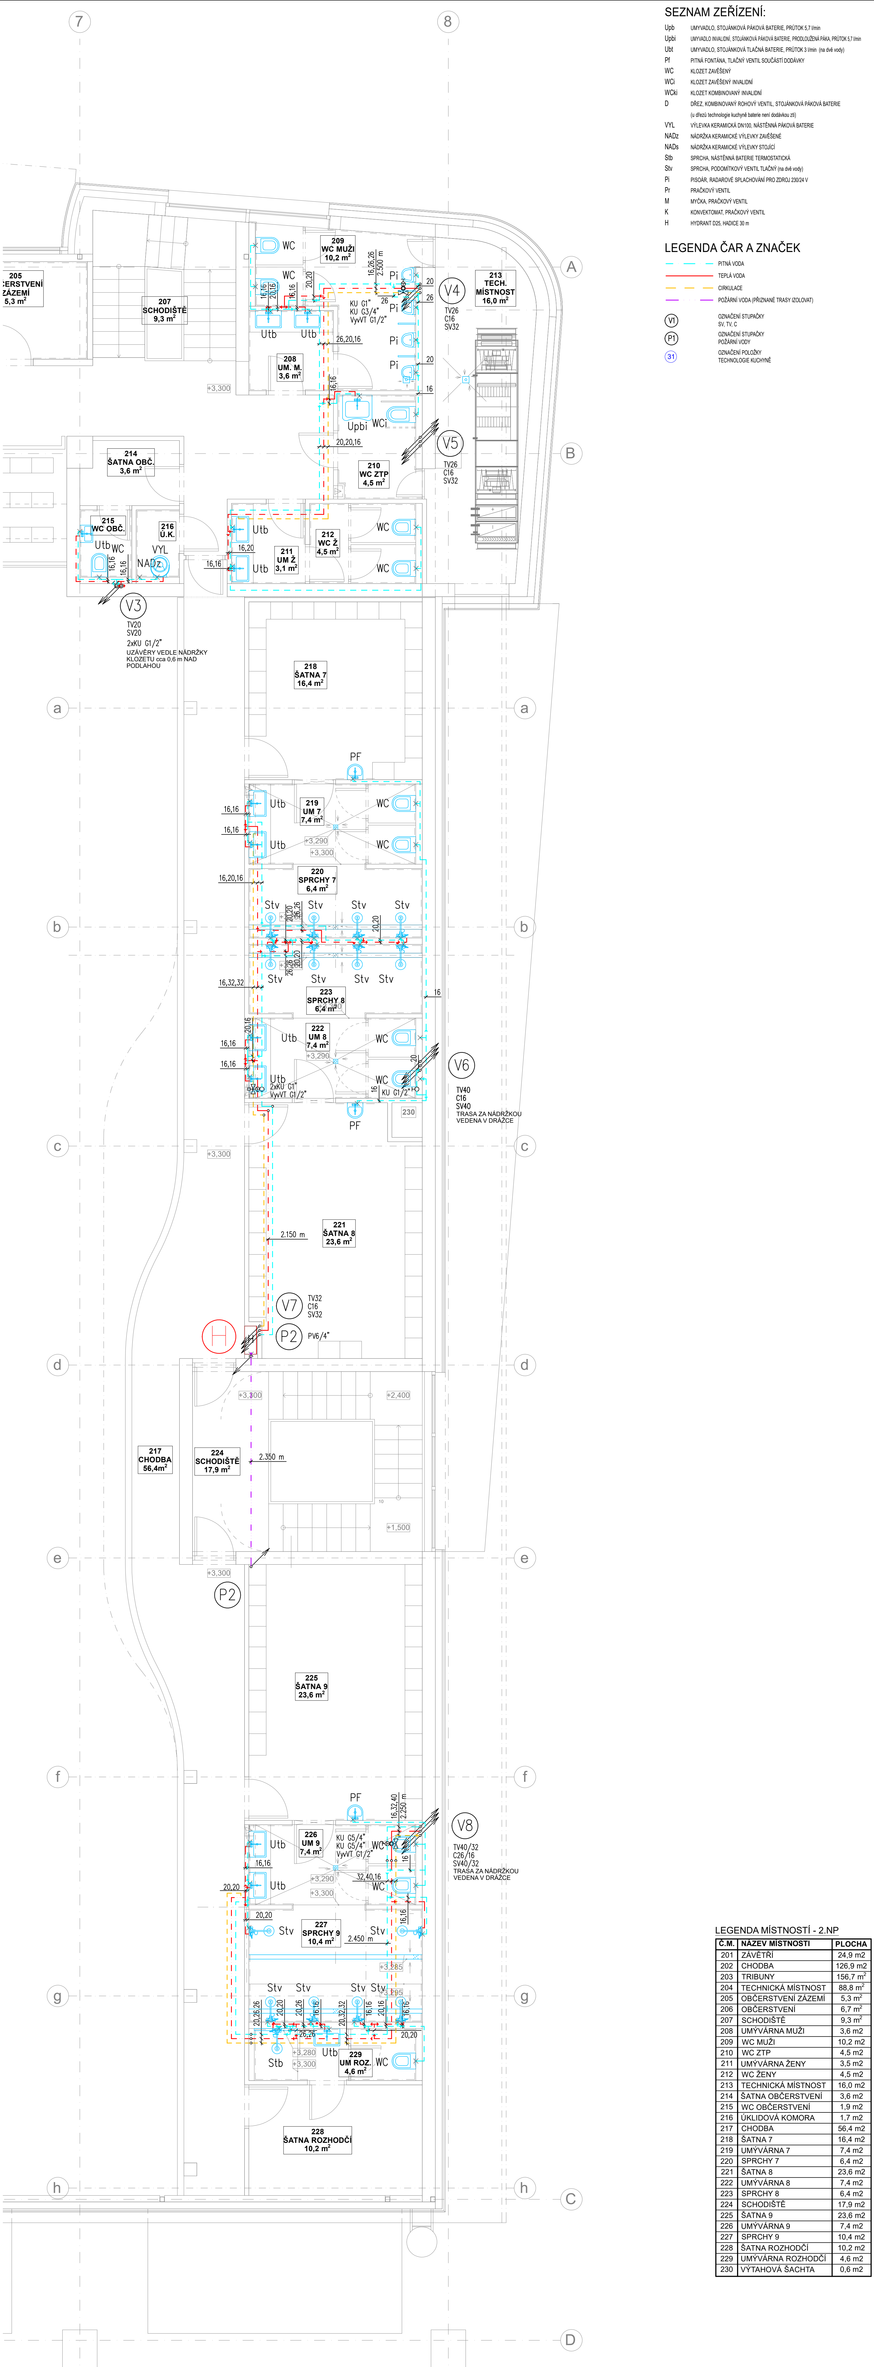

SEZNAM ZAŘÍZENÍ:

Upb	UMYVADLO, STOJÁNKOVÁ PÁKOVÁ BATERIE, PRŮTOK 5,7 l/min
Upbi	UMYVADLO INVALIDNÍ, STOJÁNKOVÁ PÁKOVÁ BATERIE, PRODLOUŽENÁ PÁKA, PRŮTOK 5,7 l/min
Ubt	UMYVADLO, STOJÁNKOVÁ TLAČNÁ BATERIE, PRŮTOK 3 l/min (na 6vě vody)
Pf	PITNÁ FONTÁNKA, TLAČNÝ VENTIL SOUČÁSTÍ DODÁVKY
WC	KLOZET ZAVĚŠENÝ
WCi	KLOZET ZAVĚŠENÝ INVALIDNÍ
WCki	KLOZET KOMBINOVANÝ INVALIDNÍ
D	DŘEZ, KOMBINOVANÝ ROHOVÝ VENTIL, STOJÁNKOVÁ PÁKOVÁ BATERIE (v dřezu technologie kuchyně baterie není dodávku zti)
VYL	VÝLEVKA KERAMICKÁ DN100, NÁSTĚNNÁ PÁKOVÁ BATERIE
NADz	NÁDRŽKA KERAMICKÉ VÝLEVKY ZAVĚŠENÉ
NADs	NÁDRŽKA KERAMICKÉ VÝLEVKY STOJÍCÍ
Stb	SPRCHA, NÁSTĚNNÁ BATERIE TERMOSTATICKÁ
Stv	SPRCHA, PODOMÍTKOVÝ VENTIL TLAČNÝ (na 6vě vody)
Pi	PISOÁR, RADAROVÉ SPLACHOVÁNÍ PRO ZDROJ 230/24 V
Pr	PRAČKOVÝ VENTIL
M	MYČKA, PRAČKOVÝ VENTIL
K	KONVEKTOMAT, PRAČKOVÝ VENTIL
H	HYDRANT D25, HADICE 30 m

LEGENDA ČAR A ZNAČEK

- PITNÁ VODA
- TEPLÁ VODA
- CIRKULACE
- POŽÁRNÍ VODA (PŘIZNANÉ TRASY IZOLOVAT)
- V1 OZNAČENÍ STUPAČKY SV, TV, C
- P1 OZNAČENÍ STUPAČKY POŽÁRNÍ VODY
- 31 OZNAČENÍ POLOŽKY TECHNOLOGIE KUCHYNĚ

LEGENDA MÍSTNOSTÍ - 2.NP

Č.M.	NÁZEV MÍSTNOSTI	PLOCHA
201	ZÁVĚTŘÍ	24,9 m2
202	CHODBA	126,9 m2
203	TRIBUNY	156,7 m²
204	TECHNICKÁ MÍSTNOST	88,8 m²
205	OBČERSTVENÍ ZÁZEMÍ	5,3 m²
206	OBČERSTVENÍ	6,7 m²
207	SCHODIŠTĚ	9,3 m²
208	UMÝVÁRNA MUŽI	3,6 m2
209	WC MUŽI	10,2 m2
210	WC ZTP	4,5 m2
211	UMÝVÁRNA ŽENY	3,5 m2
212	WC ŽENY	4,5 m2
213	TECHNICKÁ MÍSTNOST	16,0 m2
214	ŠATNA OBČERSTVENÍ	3,6 m2
215	WC OBČERSTVENÍ	1,9 m2
216	ÚKLIDOVÁ KOMORA	1,7 m2
217	CHODBA	56,4 m2
218	ŠATNA 7	16,4 m2
219	UMÝVÁRNA 7	7,4 m2
220	SPRCHY 7	6,4 m2
221	ŠATNA 8	23,6 m2
222	UMÝVÁRNA 8	7,4 m2
223	SPRCHY 8	6,4 m2
224	SCHODIŠTĚ	17,9 m2
225	ŠATNA 9	23,6 m2
226	UMÝVÁRNA 9	7,4 m2
227	SPRCHY 9	10,4 m2
228	ŠATNA ROZHODČÍ	10,2 m2
229	UMÝVÁRNA ROZHODČÍ	4,6 m2
230	VÝTAHOVÁ ŠACHTA	0,6 m2

VYPRACOVAL:	LUKÁŠ FRÖML	INVESTOR:	MĚSTSKÝ OBVOD OSTRAVA JIH
PROJEKTANT:	Ing. MARTIN LAMPA	Č. ZAKÁZKY:	07/09/2022
SCHVÁLIL:	Ing. JIŘÍ LAMPA	DATUM:	2/2023

AKCE:

REKONSTRUKCE SPORTOVNÍHO CENTRA OSTRAVA - DUBINA

NÁZEV VÝKRESU:		STATUS:	DPS
VODOVOD - PŮDORYS 2.NP - ČÁST B		MĚŘÍTKO:	1:50
		Č. VÝKRESU:	D.1.4.1 06

www.legearis.cz