ROZVÁDĚČ R-KUCH

3NPE AC 50 Hz,400/230V/TN-C-S

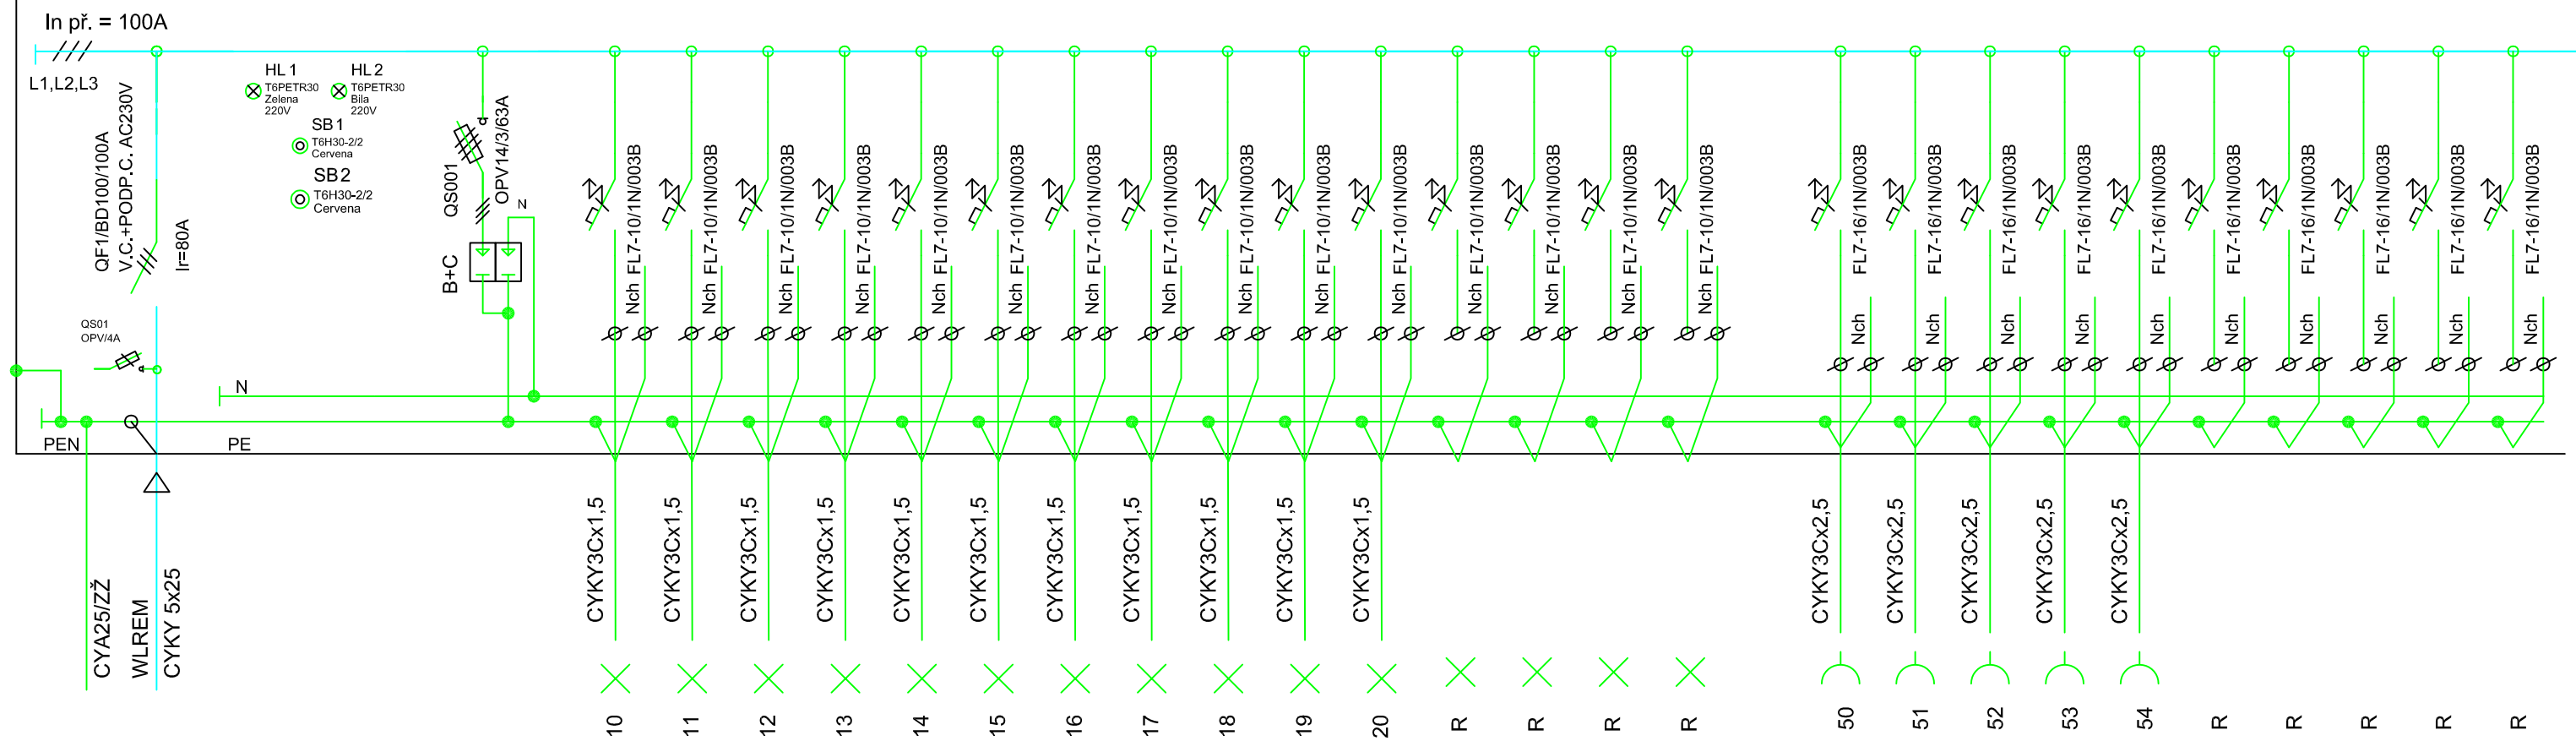

LIN.SCHEMA OVL. HLAVNÍHO JISTIČE

1NPE AC 50 Hz,400/230V/TN-S

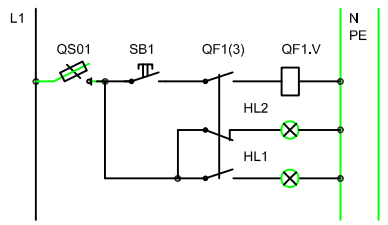

Zodp. projektant:	ING. DANĚK PETR
Vypracoval:	ING. DANĚK PETR
Objednatel:	MĚSTSKÝ OBVOD OSTRAVA JIH
Místo stavby:	MĚSTSKÝ OBVOD OSTRAVA JIH
Parcely č.:	parcelní č. 717/27, Dubina u Ostravy, Ostrava [JVÚ 6198]

PROJEKCE ELEKTRO
Ing. DANĚK PETR
Žilinská 1375, Ostrava - Poruba , 708 00
IČ: 747 312 97
e-mail: petr.danek2@seznam.cz

Stavba:

REKONSTRUKCE SPORTOVNÍHO CENTRA OSTRAVA - DUBINA

Část: DPS

Formát: A3,A2	Měřítko: 1:75	Datum: 12/2022
Číslo zakázky: 221212	Oddíl: D.1.4.4.	Číslo výkresu: 4/2

Název výkresu:

ELEKTROINSTALACE - R-KUCH

SO: SLUNCOPRODUKA ELEKTROTECHNIKA