


ROZVÁDĚČ RH

3NPE AC 50 Hz,400/230V/TN-C-S

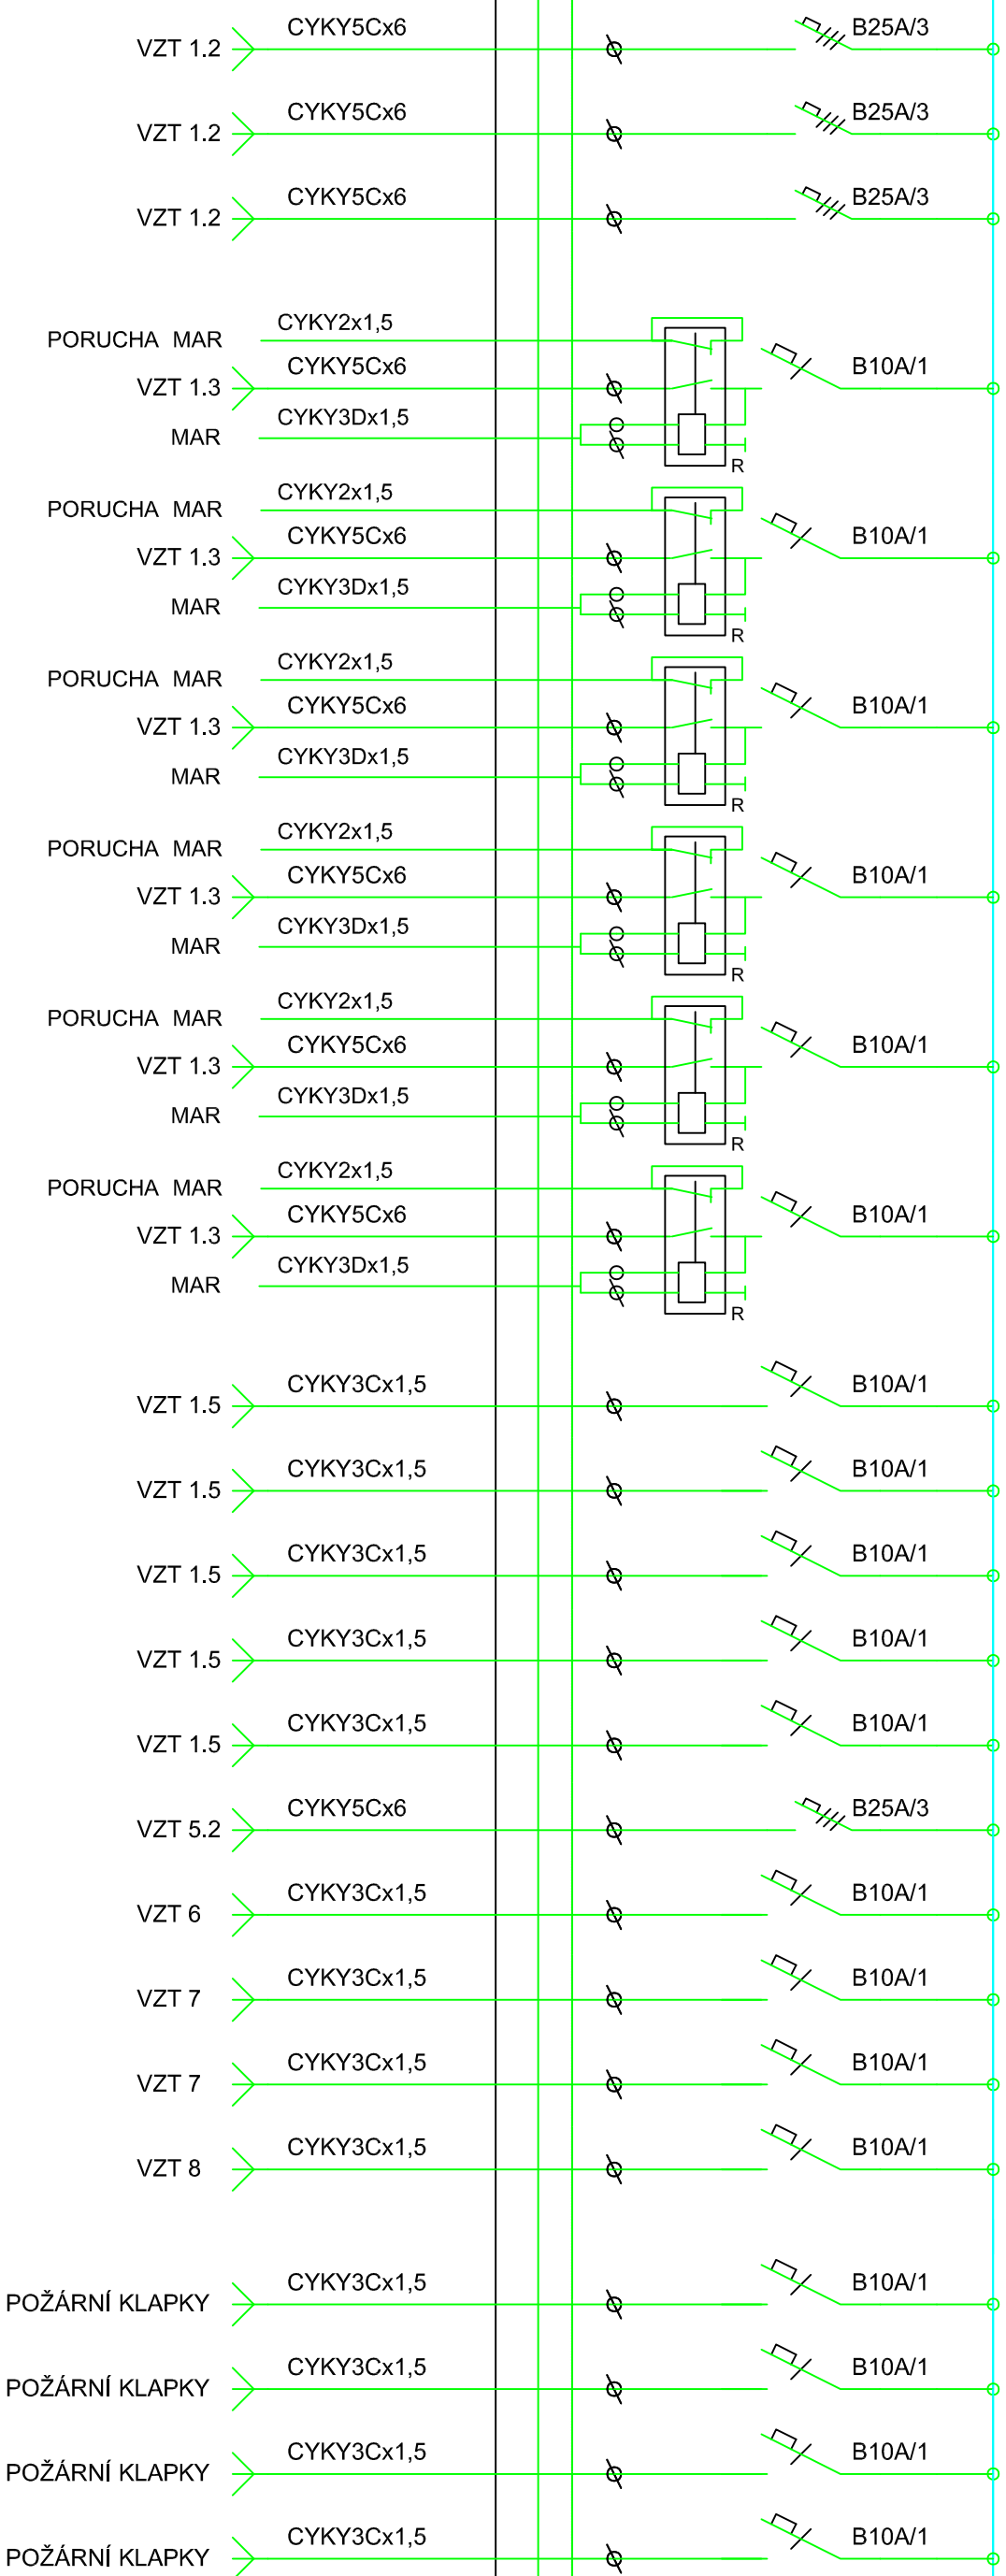

Zodp. projektant:		Ing. DANĚK PETR										
Kontrola:		Ing. DANĚK PETR										
Ověření:		MĚSTSKÝ OBVOD OSTRAVA JIH										
Místo stavby:		MĚSTSKÝ OBVOD OSTRAVA JIH										
Zároveň:		Předmět: 17.22. Podpora údržby, Ostrava IV č.105.										
Stavba:		DPS										
REKONSTRUKCE SPORTOVNÍHO CENTRA OSTRAVA - DUBINA												
St:		SLUŽEČNÁ ELEKTROTECHIKA										
Izvoř upřesně:		<table><tr><td>1</td><td>7</td><td>3</td></tr><tr><td>4</td><td>5</td><td>5</td></tr><tr><td>1</td><td>5</td><td>3</td></tr></table>		1	7	3	4	5	5	1	5	3
1	7	3										
4	5	5										
1	5	3										
ELEKTROINSTALACE - R+P OLE 2,3		22/12										
D.1.4.4.		4/5										

PROJEKCE ELEKTRO	
Ing. DANĚK PETR	
Žitná 1375, Ostrava - Poruba, 708 00	
IC: 747 312 97	
e-mail: petr.danek2@seznam.cz	