


LEGENDA ČAR

- KANALIZACE BRÁNOVÁ
- KANALIZACE ŘEŠTĚVÁ
- TUJOVÁ KANALIZACE










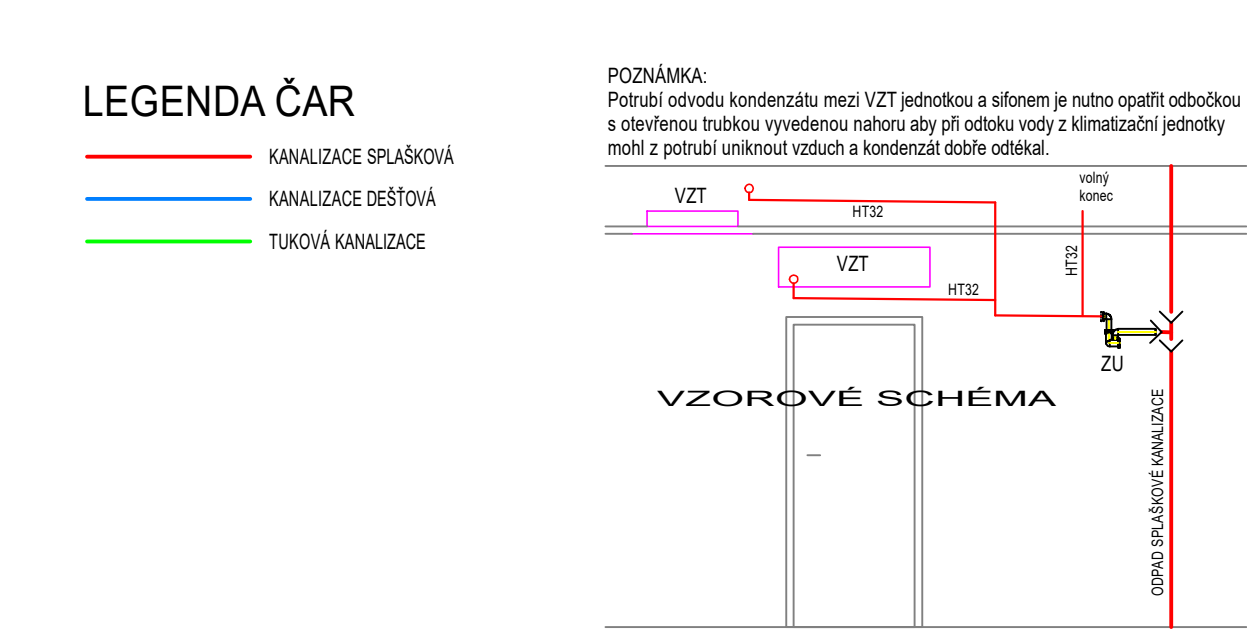


SEZNAM ZAŘÍZENÍ:

Um UMYVÁKNO HRAVATE, SIFON CHROM
U UMYVÁKNO HRAVATE, SIFON CHROM
Uz UMYVÁKNO HRAVATE ZAŘIŠTĚNÉ, SIFON CHROM
U UMYVÁKNO INALADNÉ, SIFON PODOMITKOVÝ
Um UMYVÁKNO INALADNÉ, SIFON PODOMITKOVÝ
PF PÍTA FONTÁNA, SIFON SOUČÁSTI DODÁVKY
WC KLOZET ZAŘIŠTĚNÍ
WC KLOZET ZAŘIŠTĚNÍ INALADNÉ
WC KLOZET KOMBINOVANÝ INALADNÉ SE ZADNÍM PŘEPLOVEM A HLUBOKÝM SPRACHOVÁNÍM
Pi PRÁSK S RÁDČOVÝM SPRACHOVÁNÍM PRO ZDRAŽENÍ
D DRŽEC SIFON S DRŽECOVÝM HRAVATEM
D DŘEZ DVOUPLÝ SIFON A SPRACHOVACÍ SOUPRAVA PRO DVA DŘEZY
VYLZ VYLEKNA KERAMICKÁ ZAŘIŠTĚNÁ DN100
VYL VYLEKNA KERAMICKÁ STOLJÁ DN100
K KONJERTNAT
M MČKA
Zs SPRACHOVÝ ZUB S SE SPRACHOVÁNÍM
Zb SPRACHOVÝ ZUB S RÁDČOVÝM SPRACHOVÁNÍM
VP100B VPUST DN100 S RÁDČOVÝM SPRACHOVÁNÍM A ZU PRO RUCH STAV
VP50 VPUST DN50 SE SPRACHOVÁNÍM
VP100 VPUST DN100 SE SPRACHOVÁNÍM
VP100N2 VPUST DN100 SE SPRACHOVÁNÍM NEREZOVÁ
VP100N3 VPUST DN100 SE SPRACHOVÁNÍM NEREZOVÁ
K NÁPLNĚ ODVOZOVÝ KANALIZACE

DV10 DEŠŤOVÝ VÝSTOK DN100
CELEKONEROVÝ S IZOLACÍ PŘÍRUBOU
A ELEKTRICKÝM OHŘEVEM
DV100 DEŠŤOVÝ VÝSTOK DN100 (DN125)
CELEKONEROVÝ S IZOLACÍ PŘÍRUBOU
A ELEKTRICKÝM OHŘEVEM
+ NÁSTAVEC NEREZ S IZOLACÍ PŘÍRUBOU
VH10 ODVĚTRÁNÍ KANALIZACE
VENTILAČNÍ HLAVICE NEREZ DN100
VH100 ODVĚTRÁNÍ KANALIZACE
VENTILAČNÍ HLAVICE NEREZ DN100
PV100 PŘÍVZDUŠNÍ VENTIL DN100

01 30 04 08 14 31
Dd D D D K VP100N2 VP100N3 M

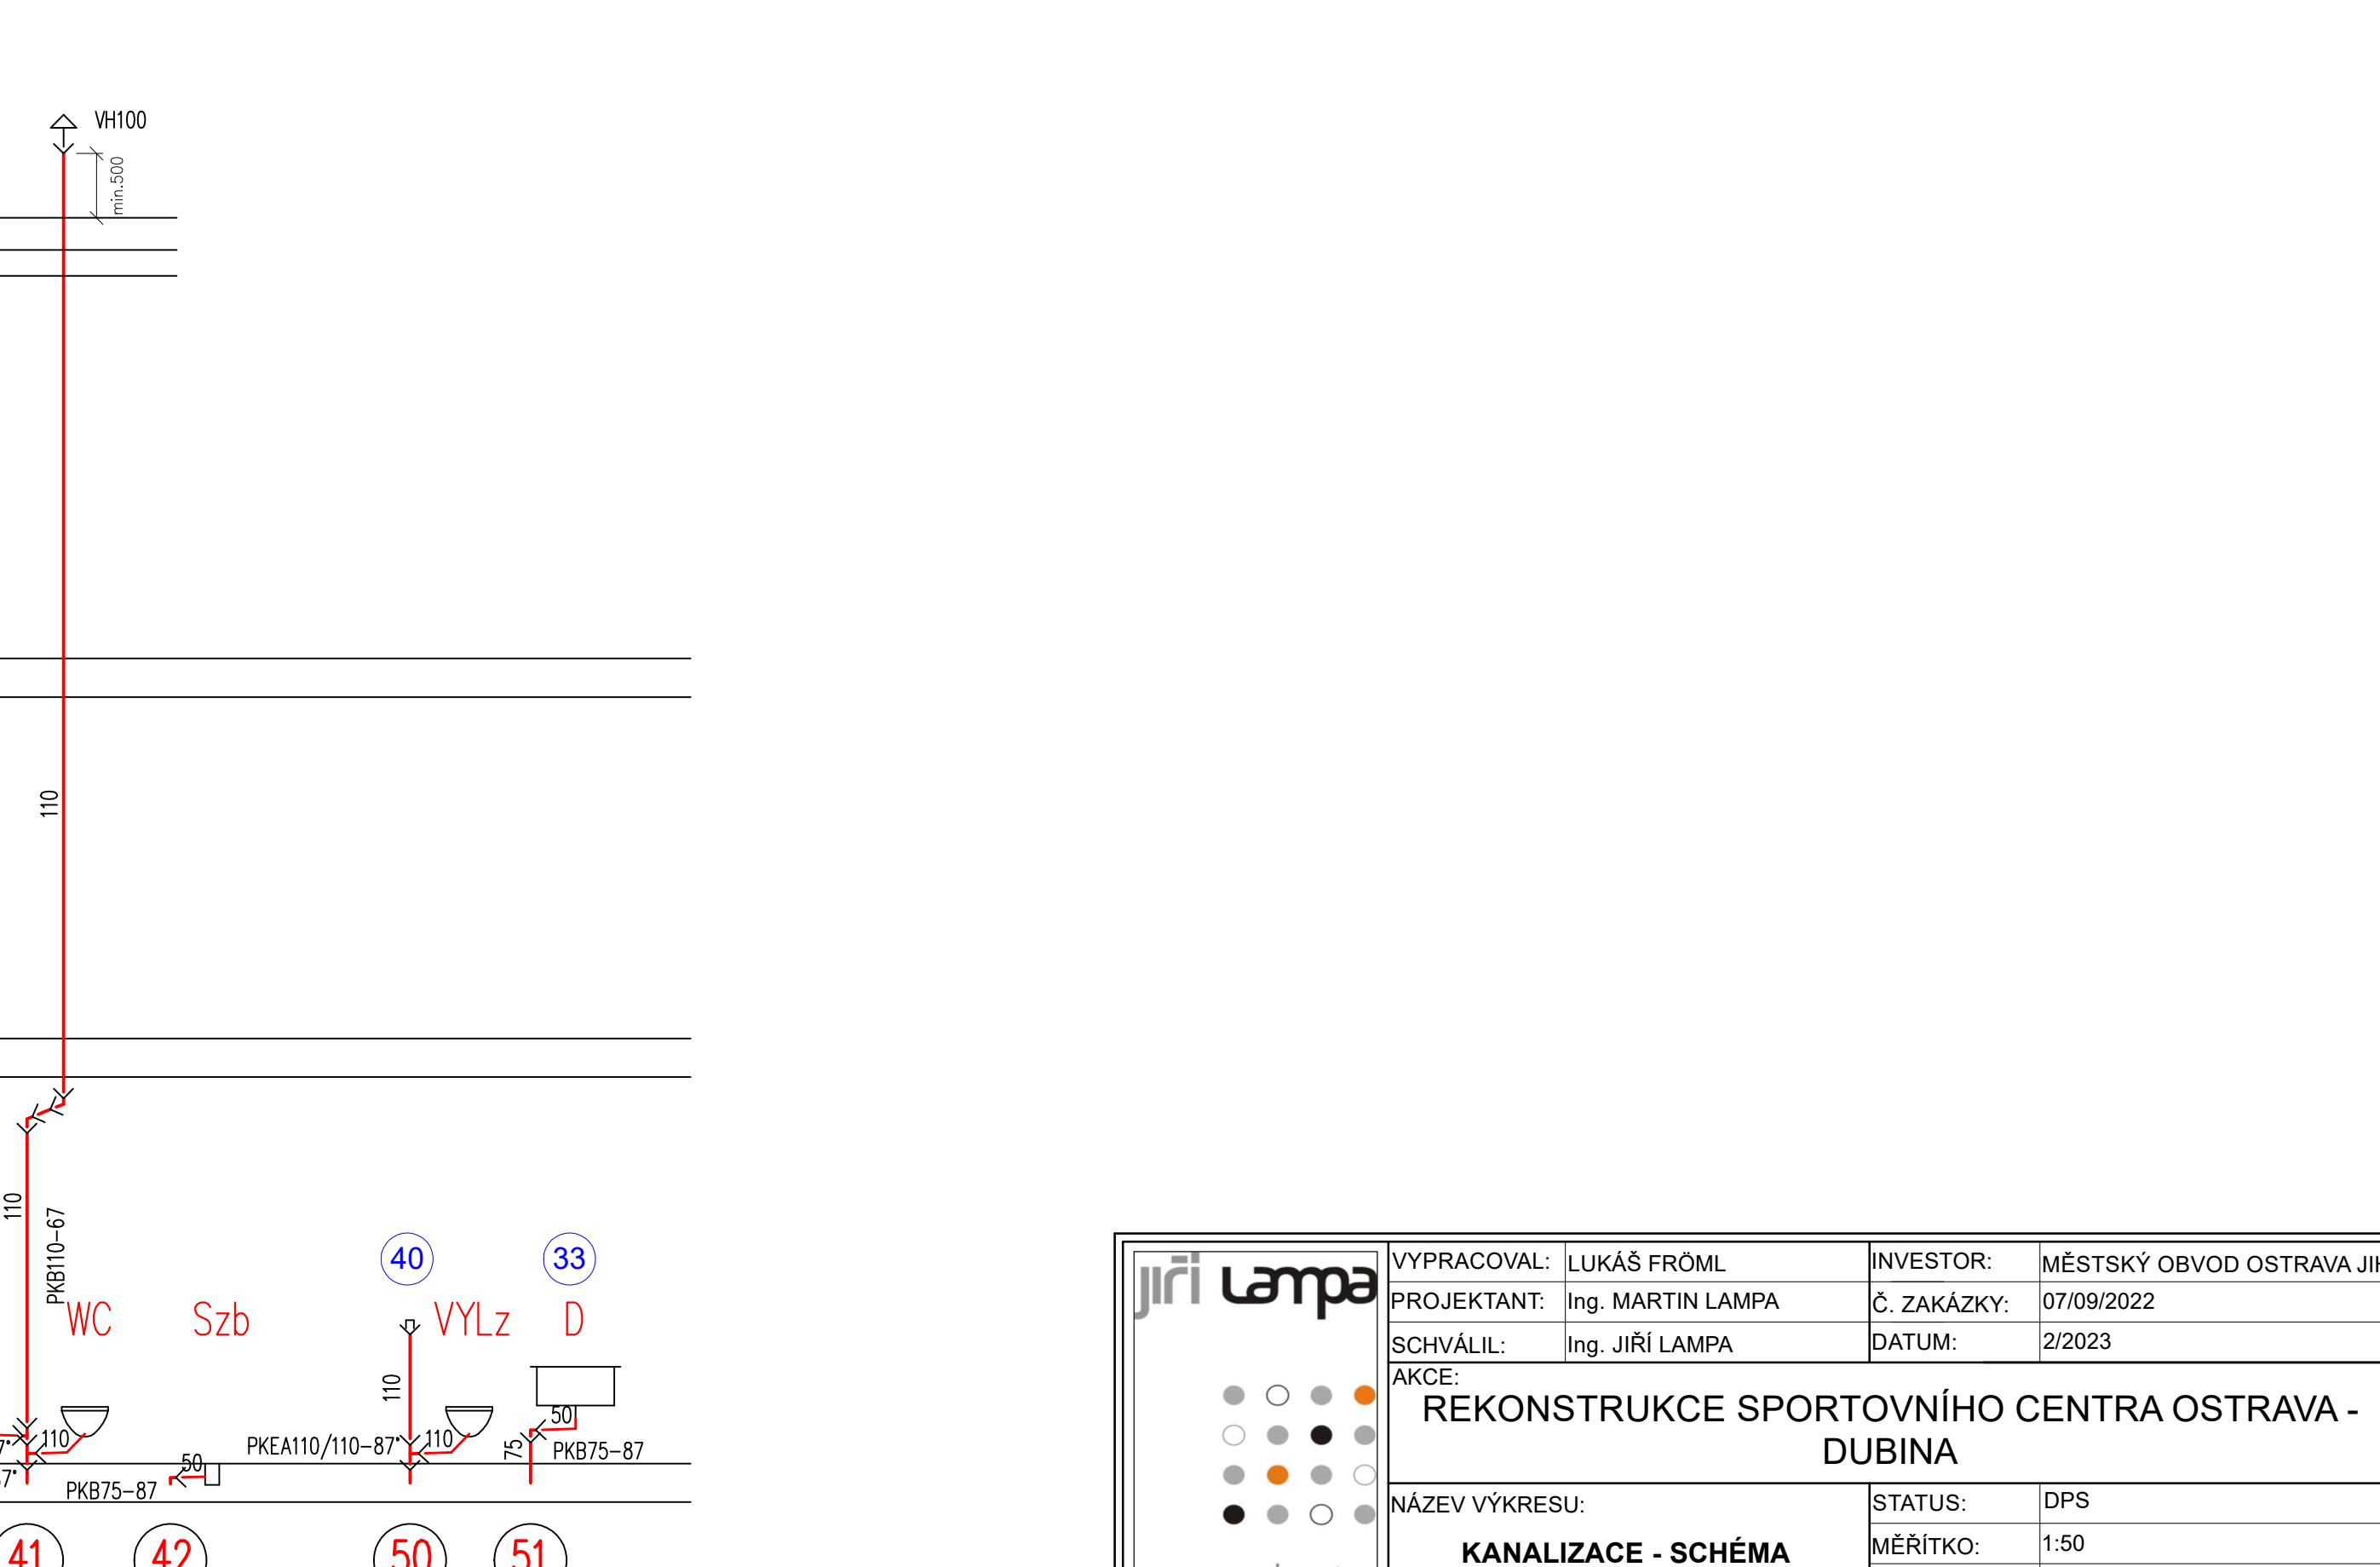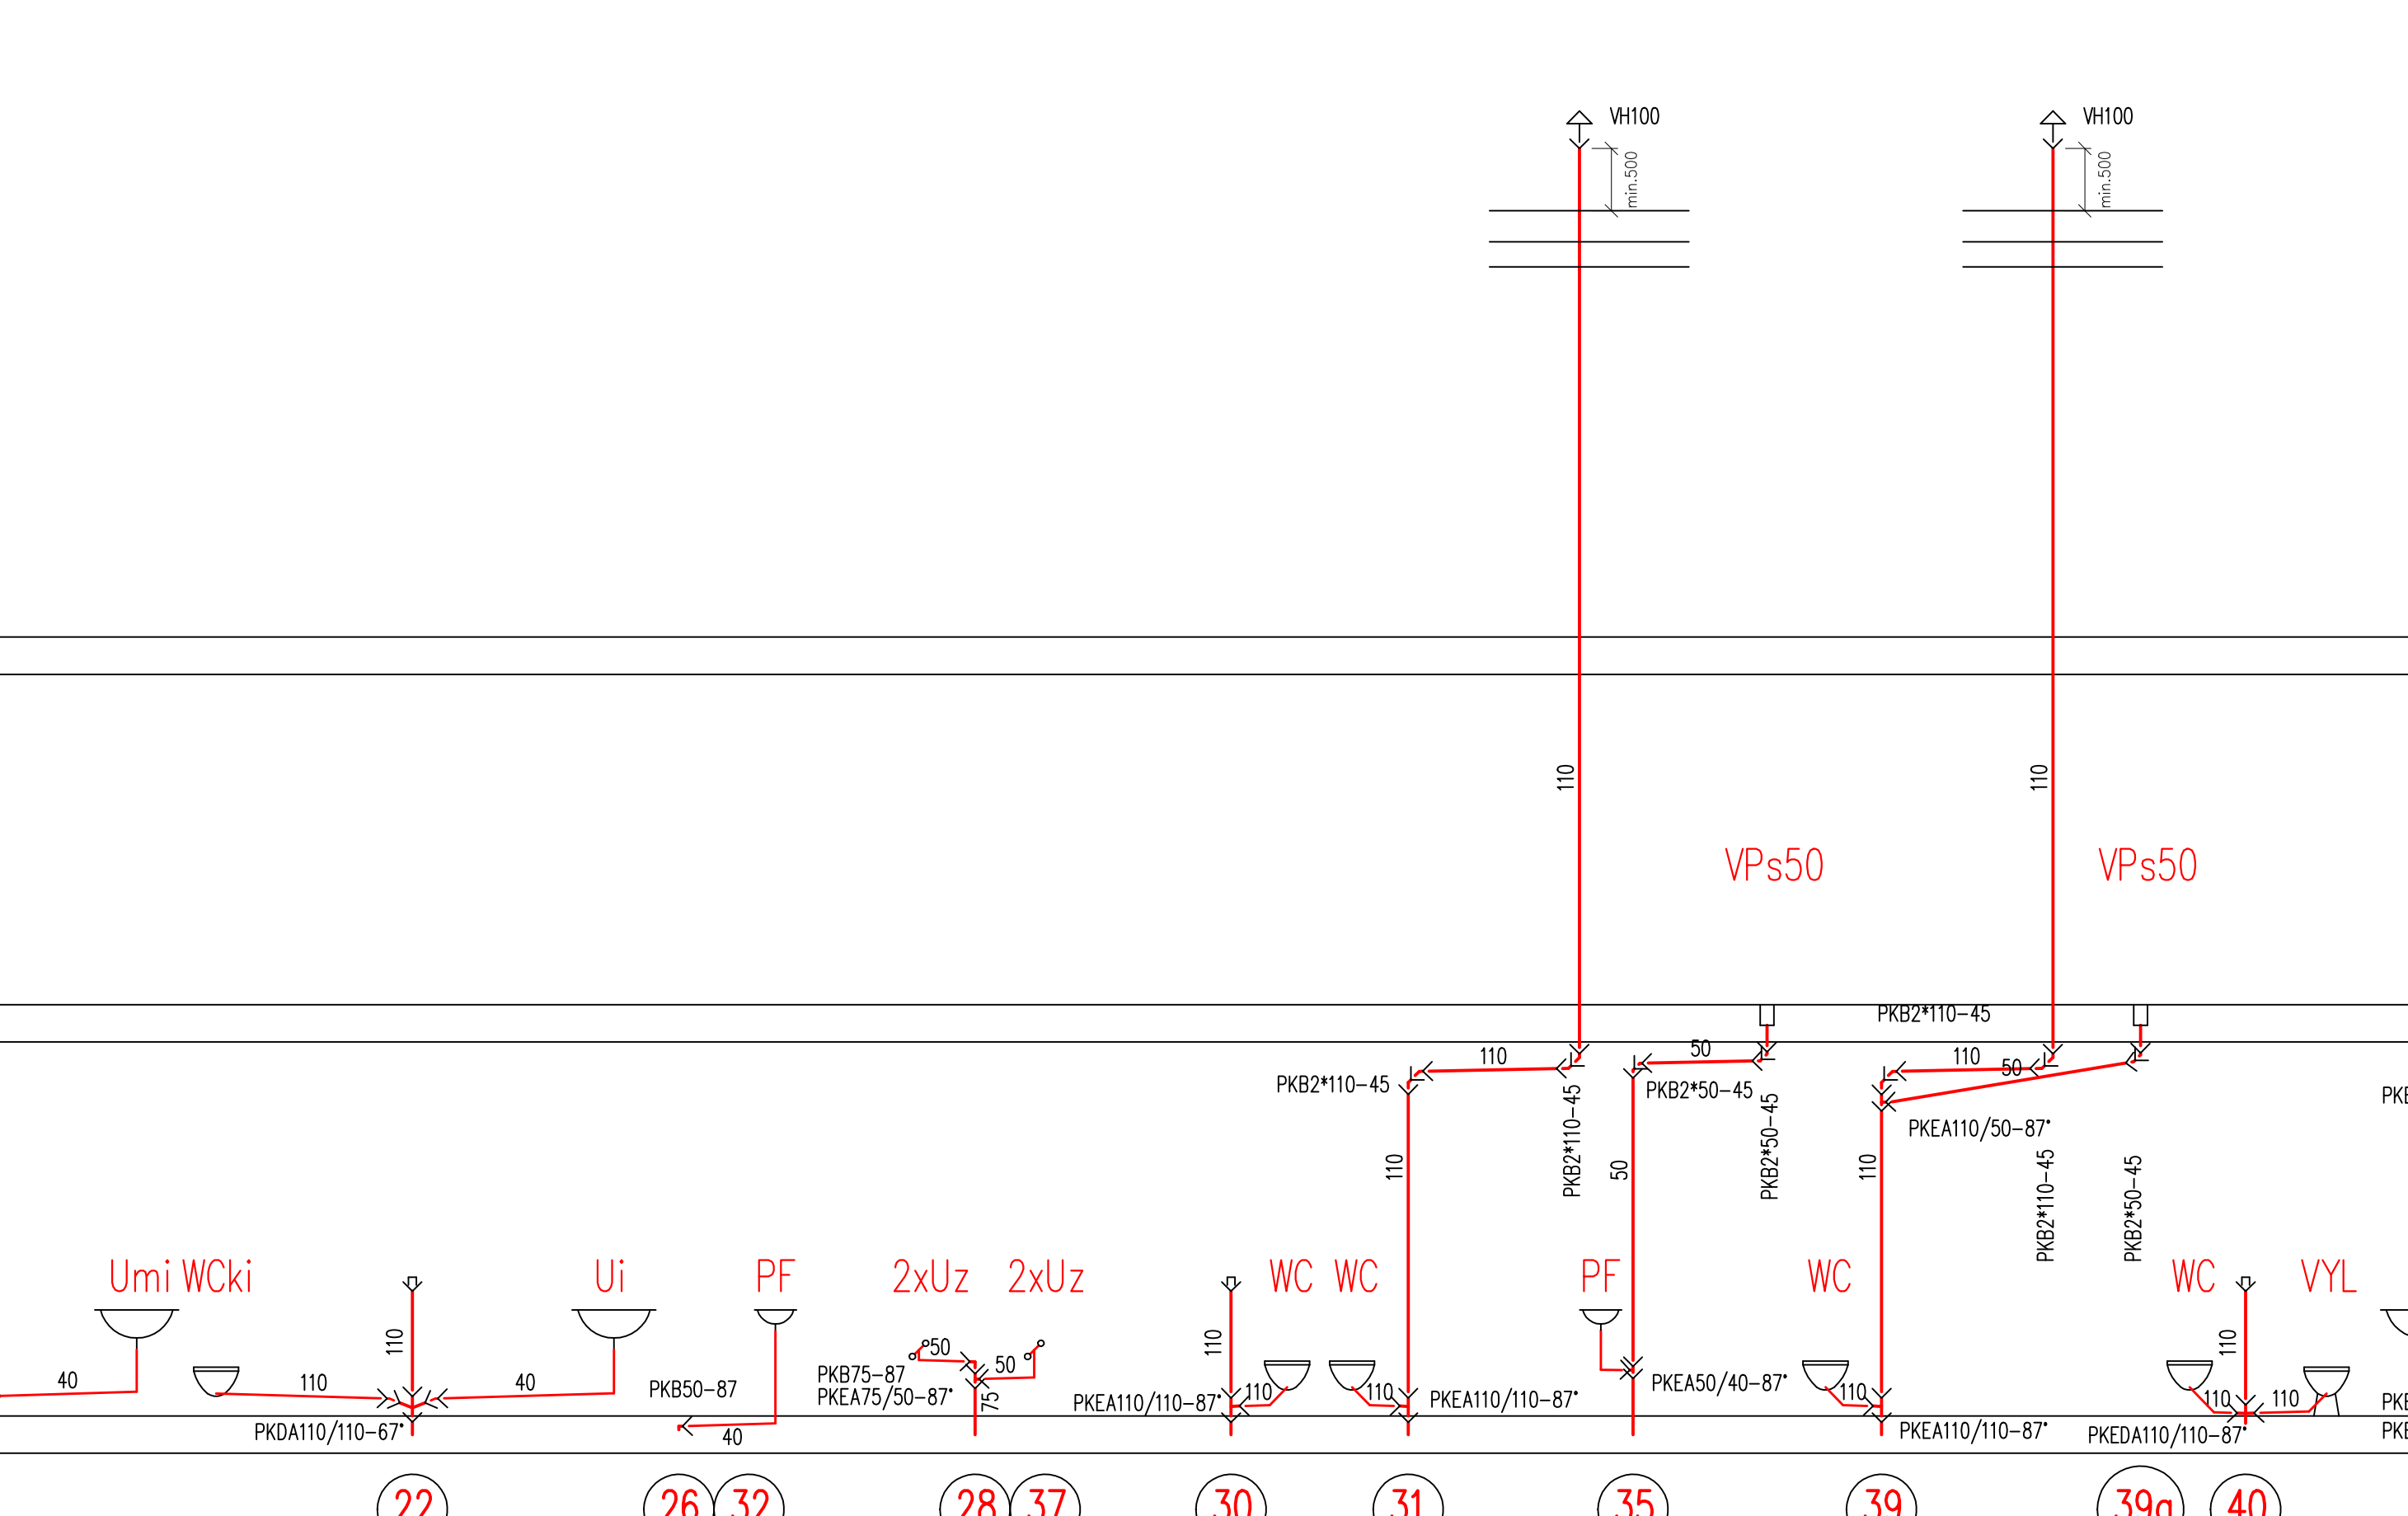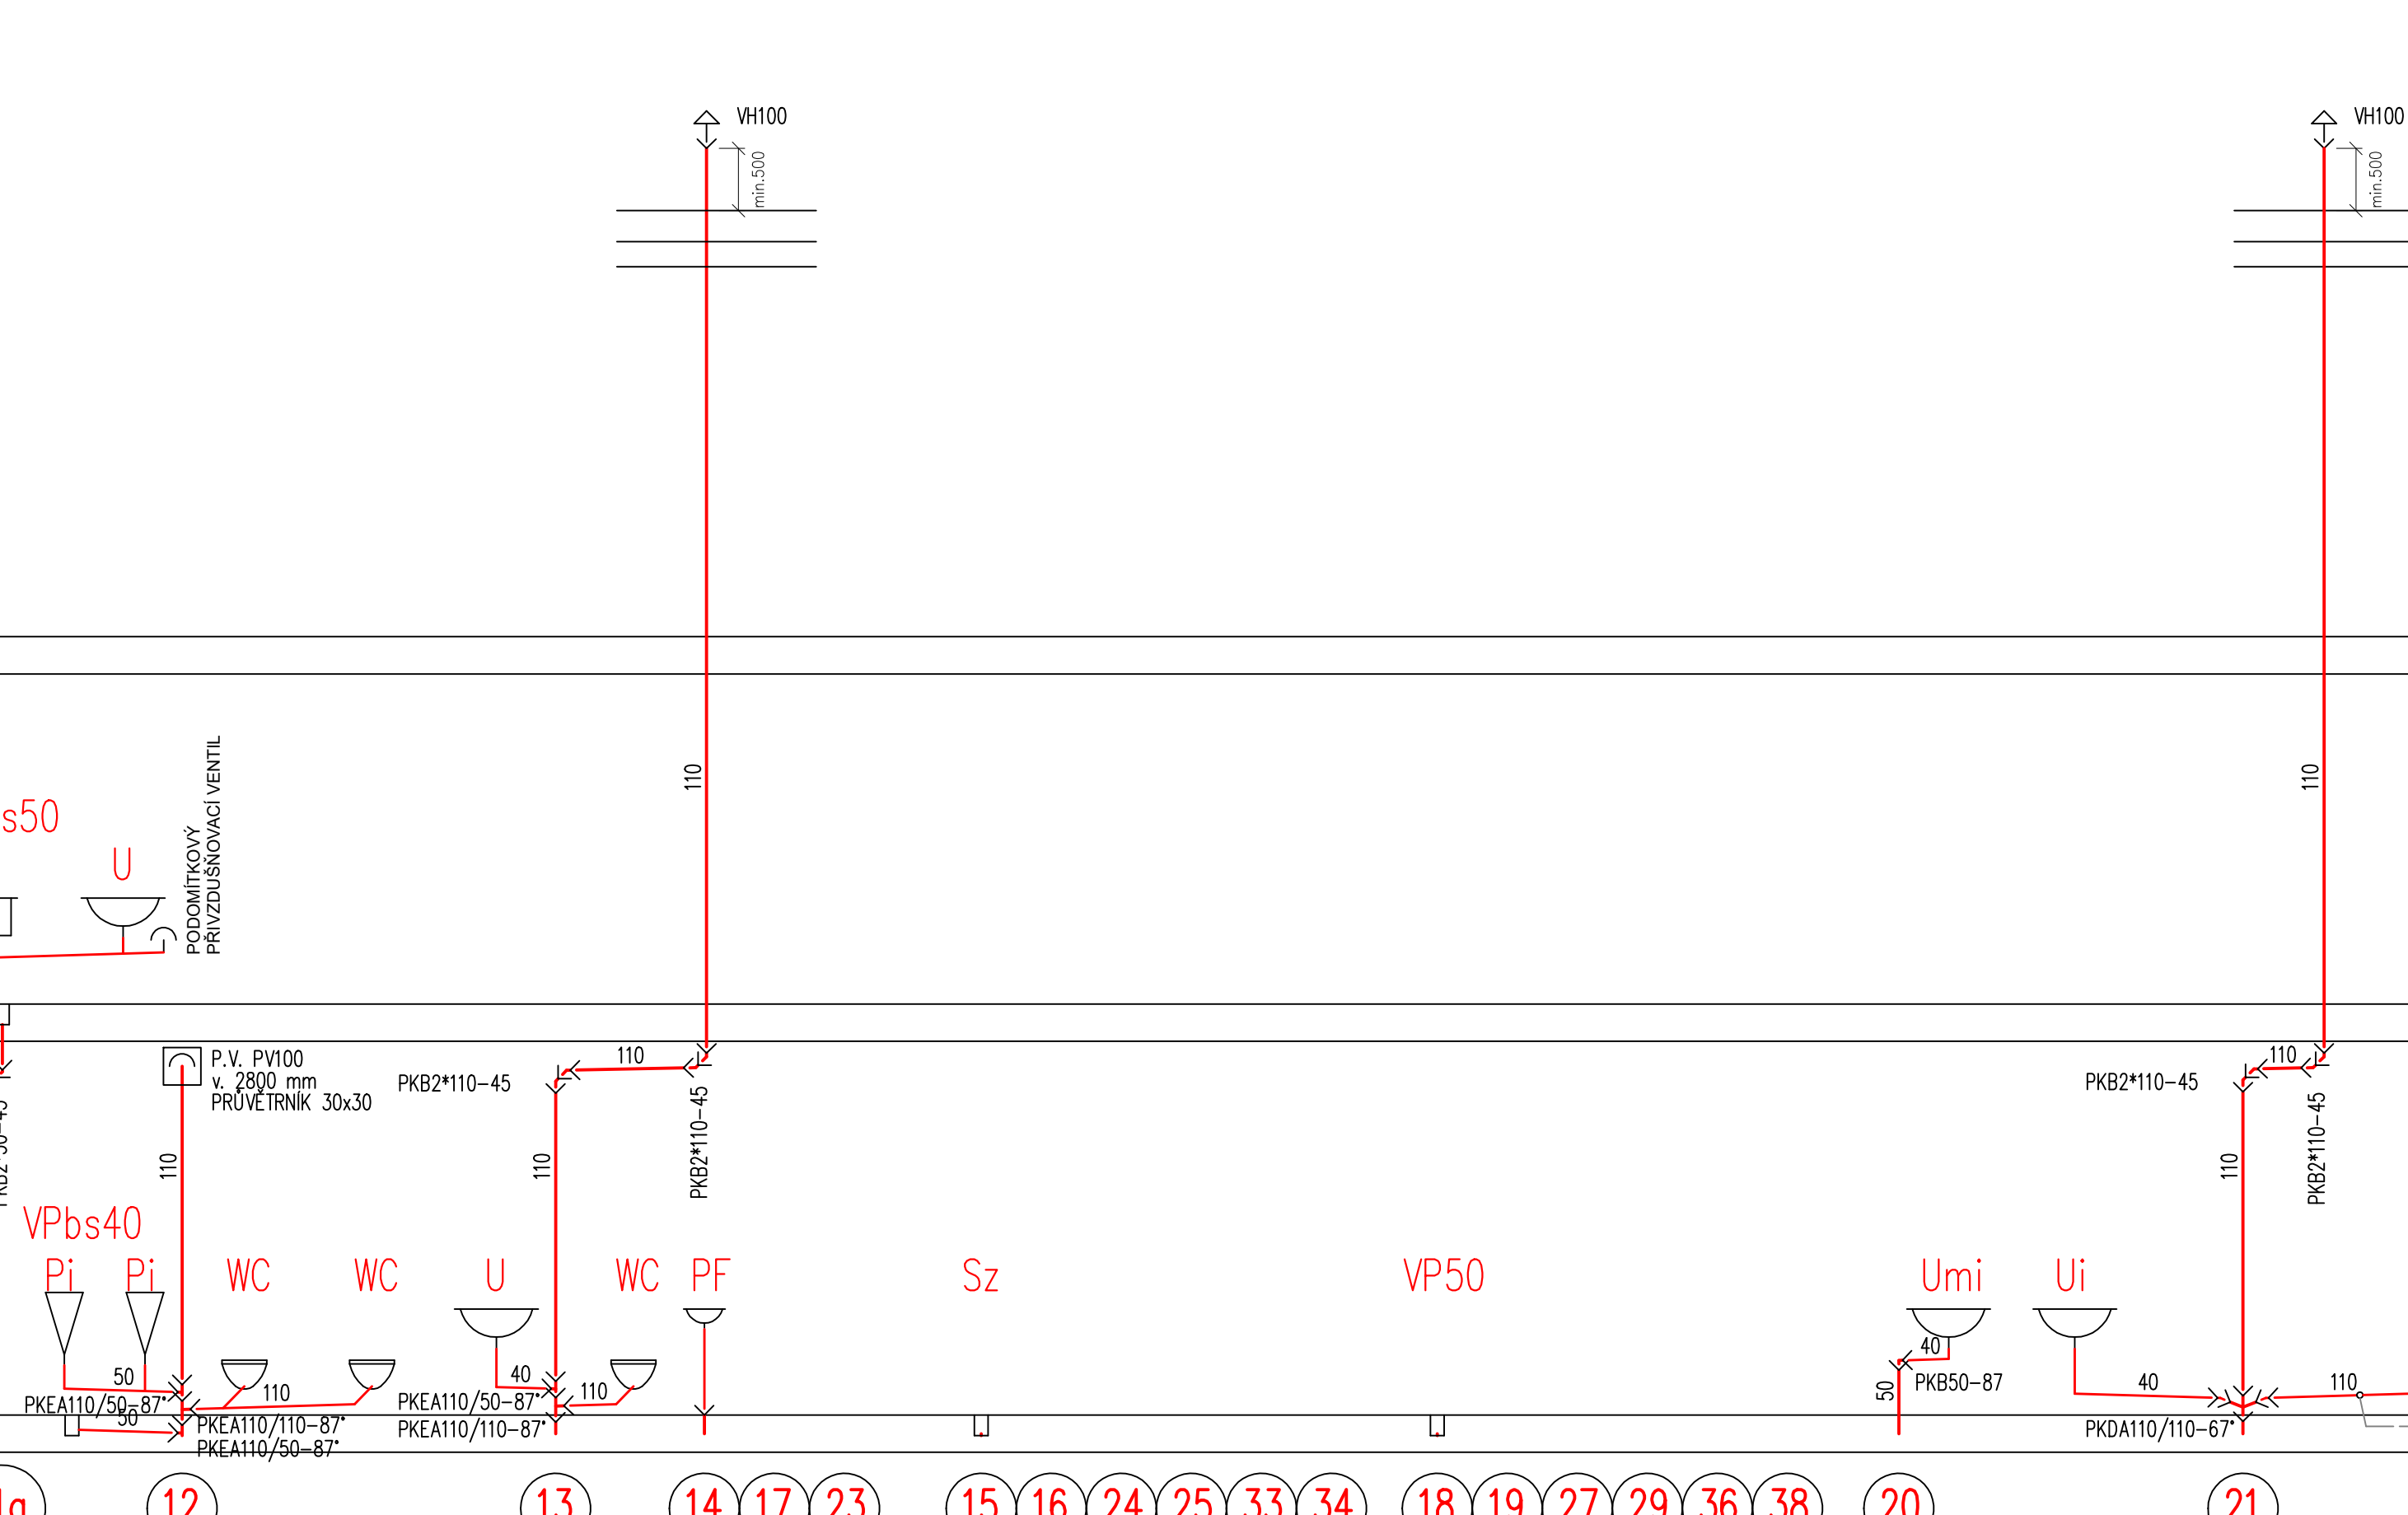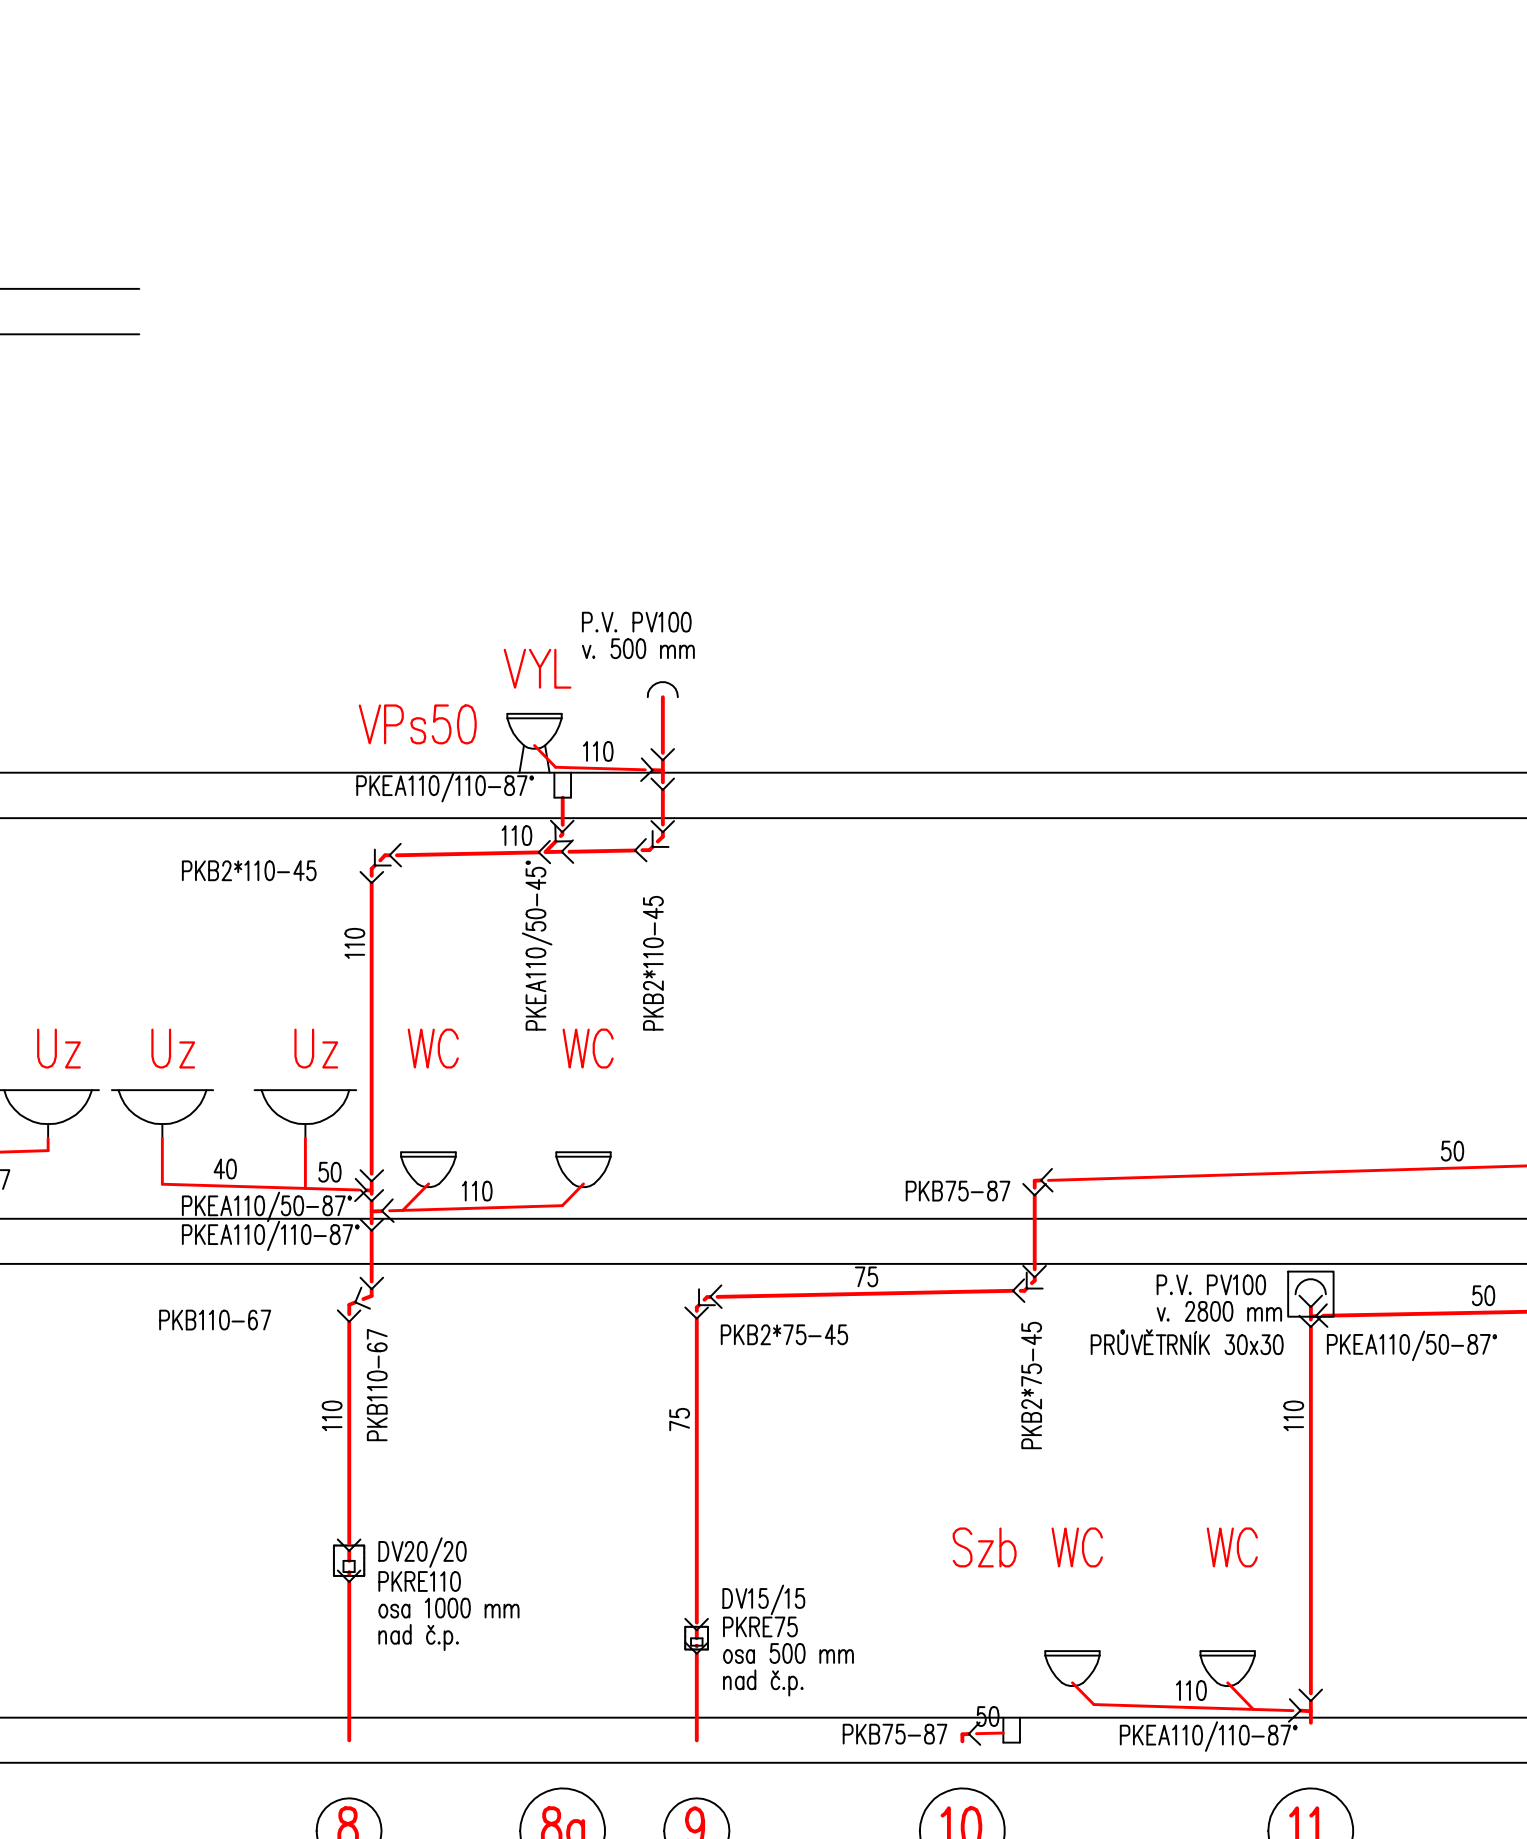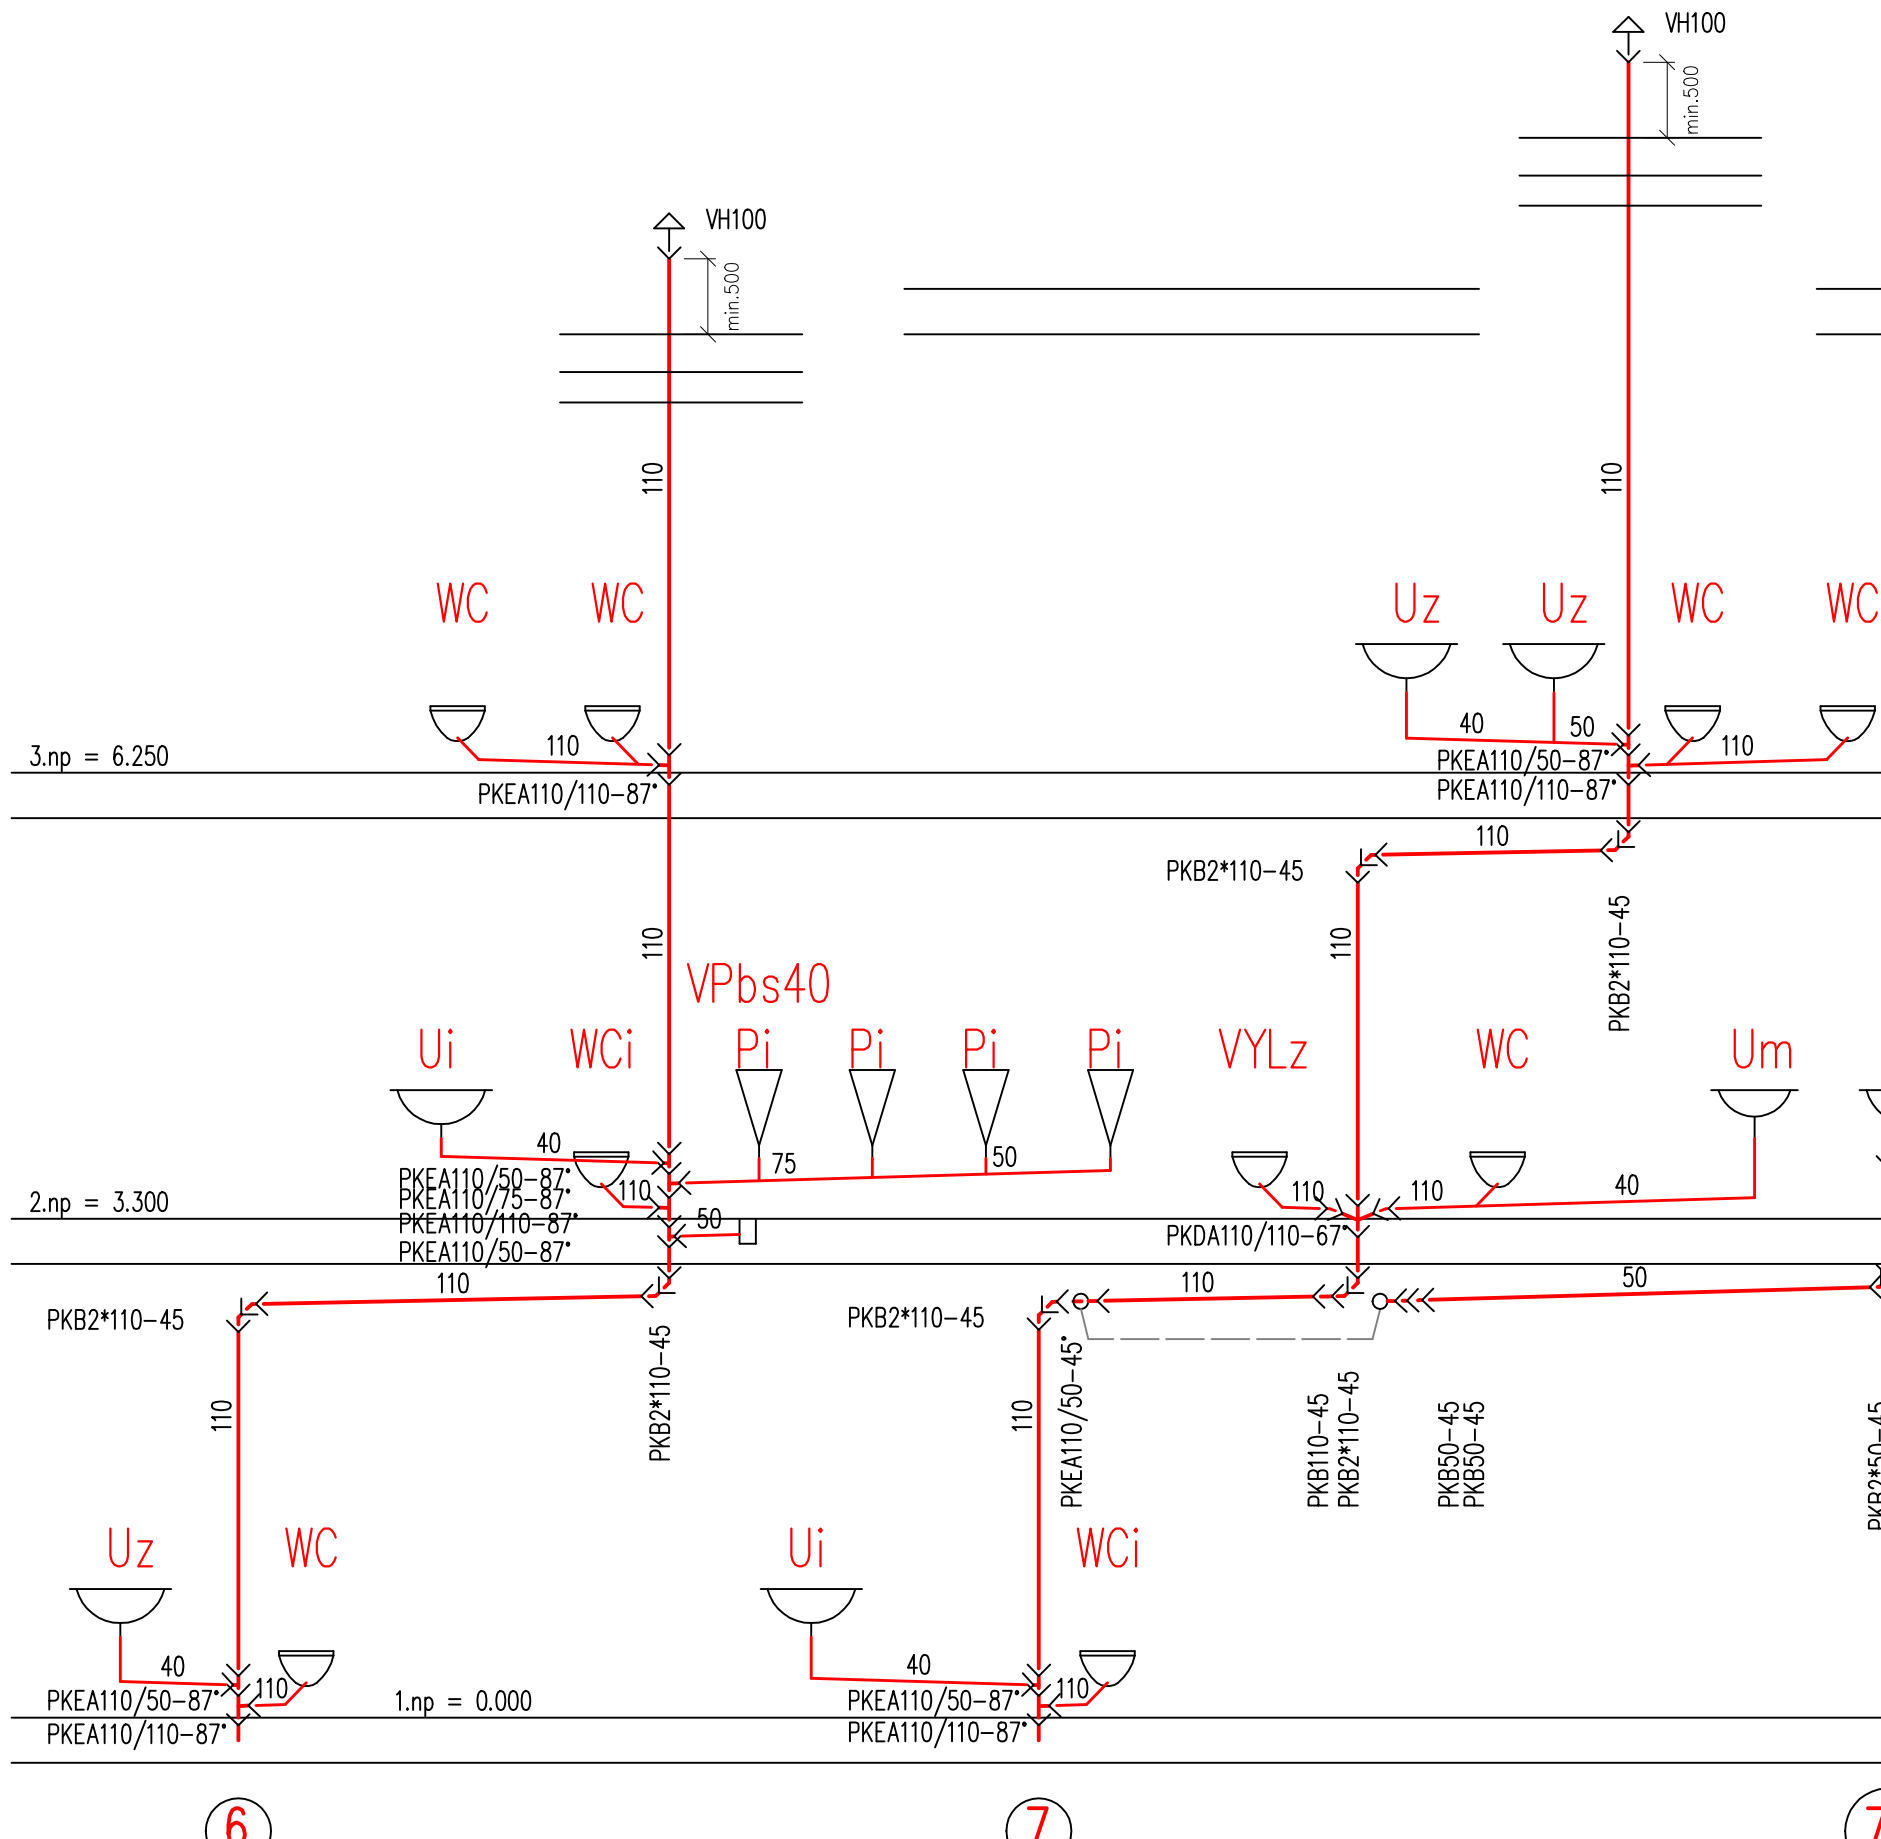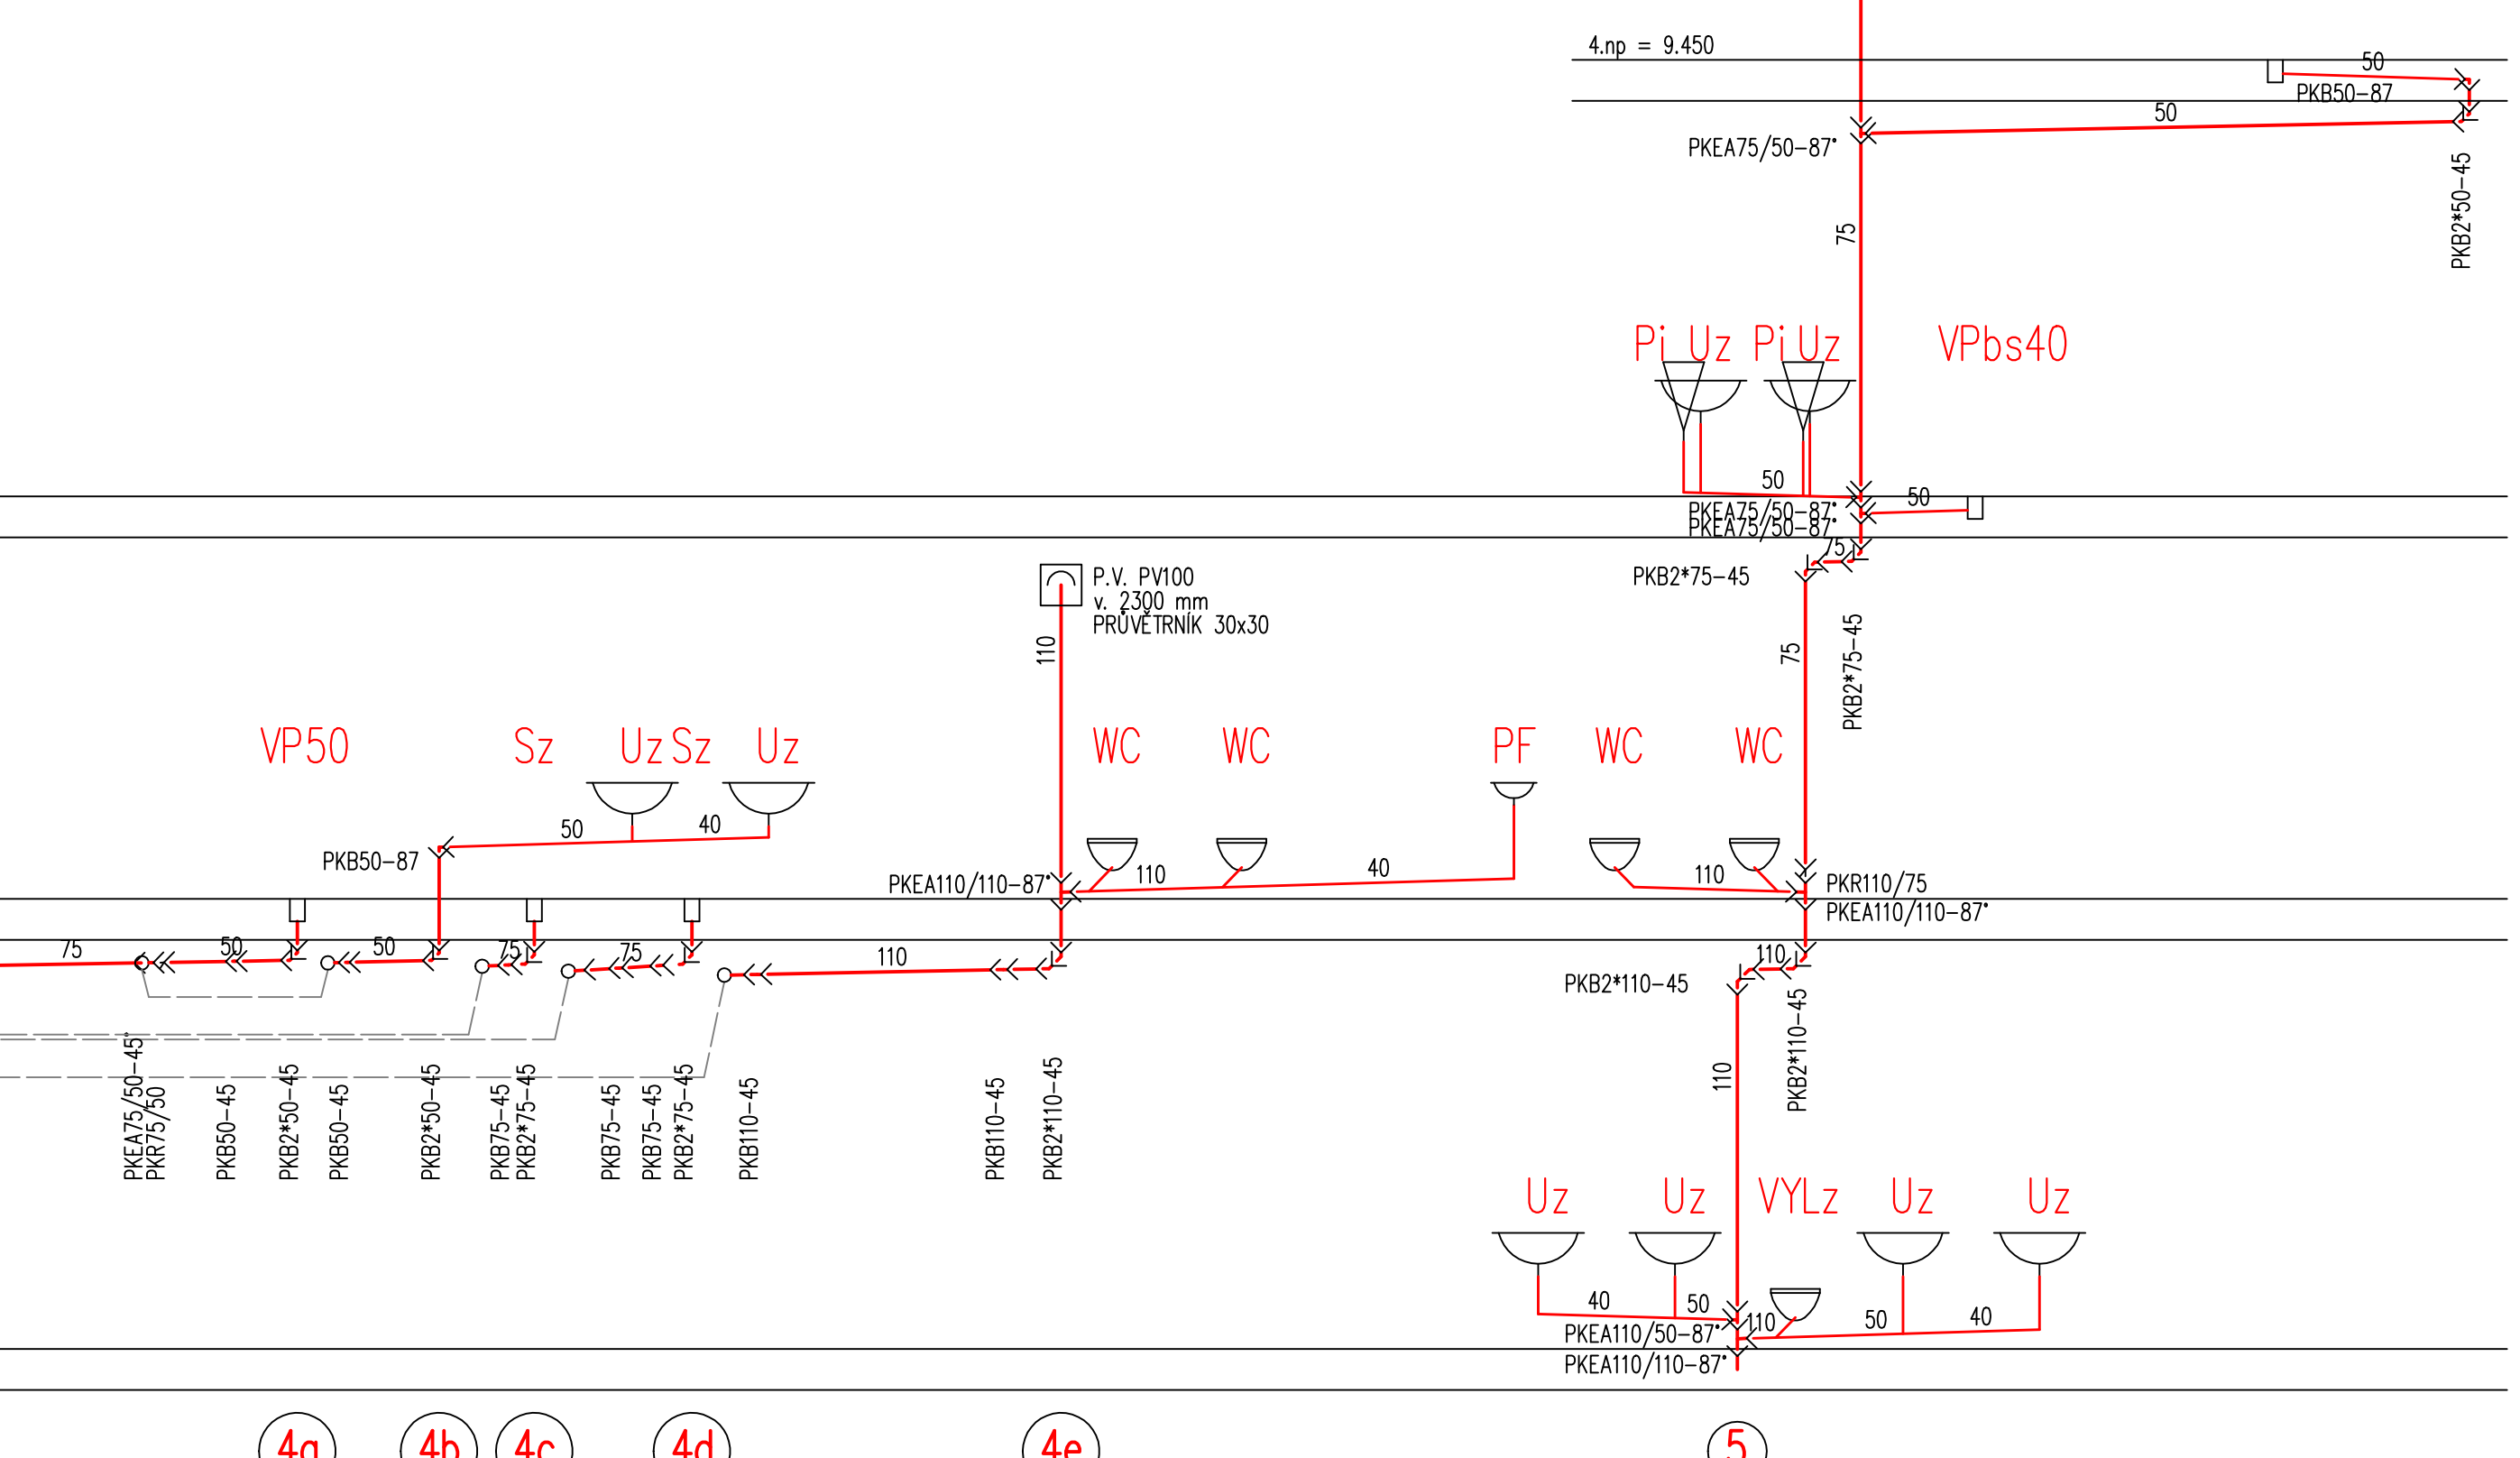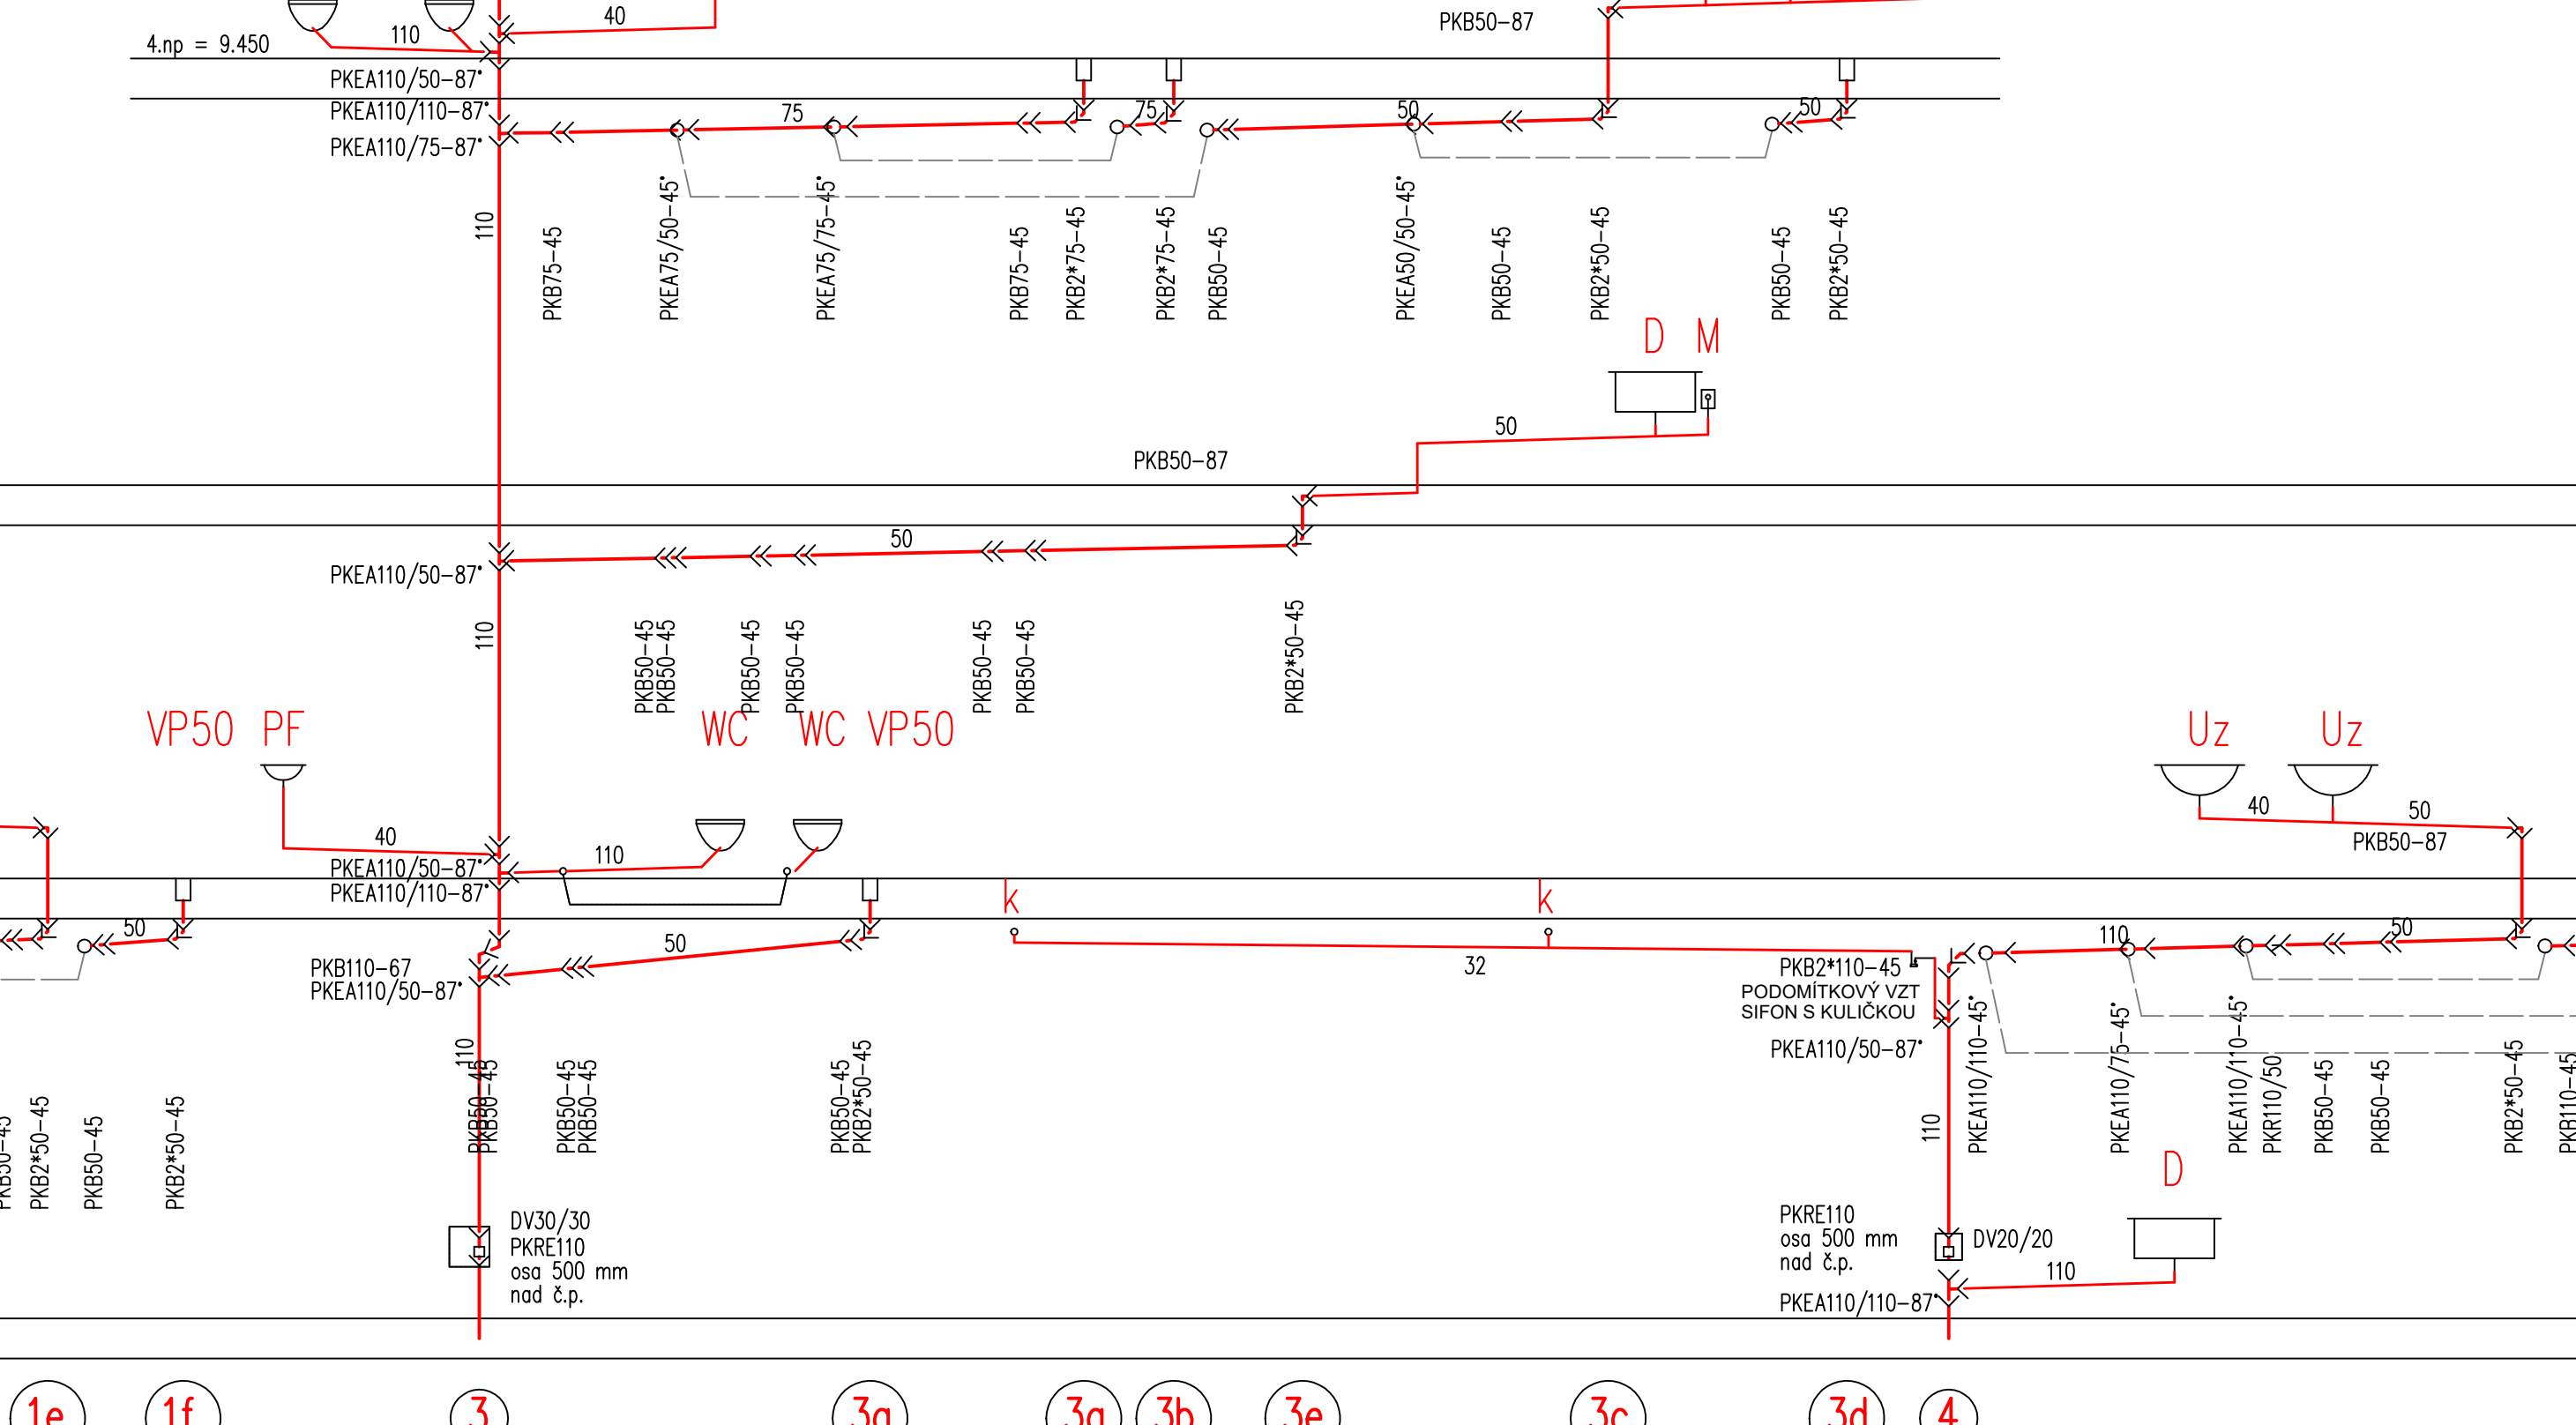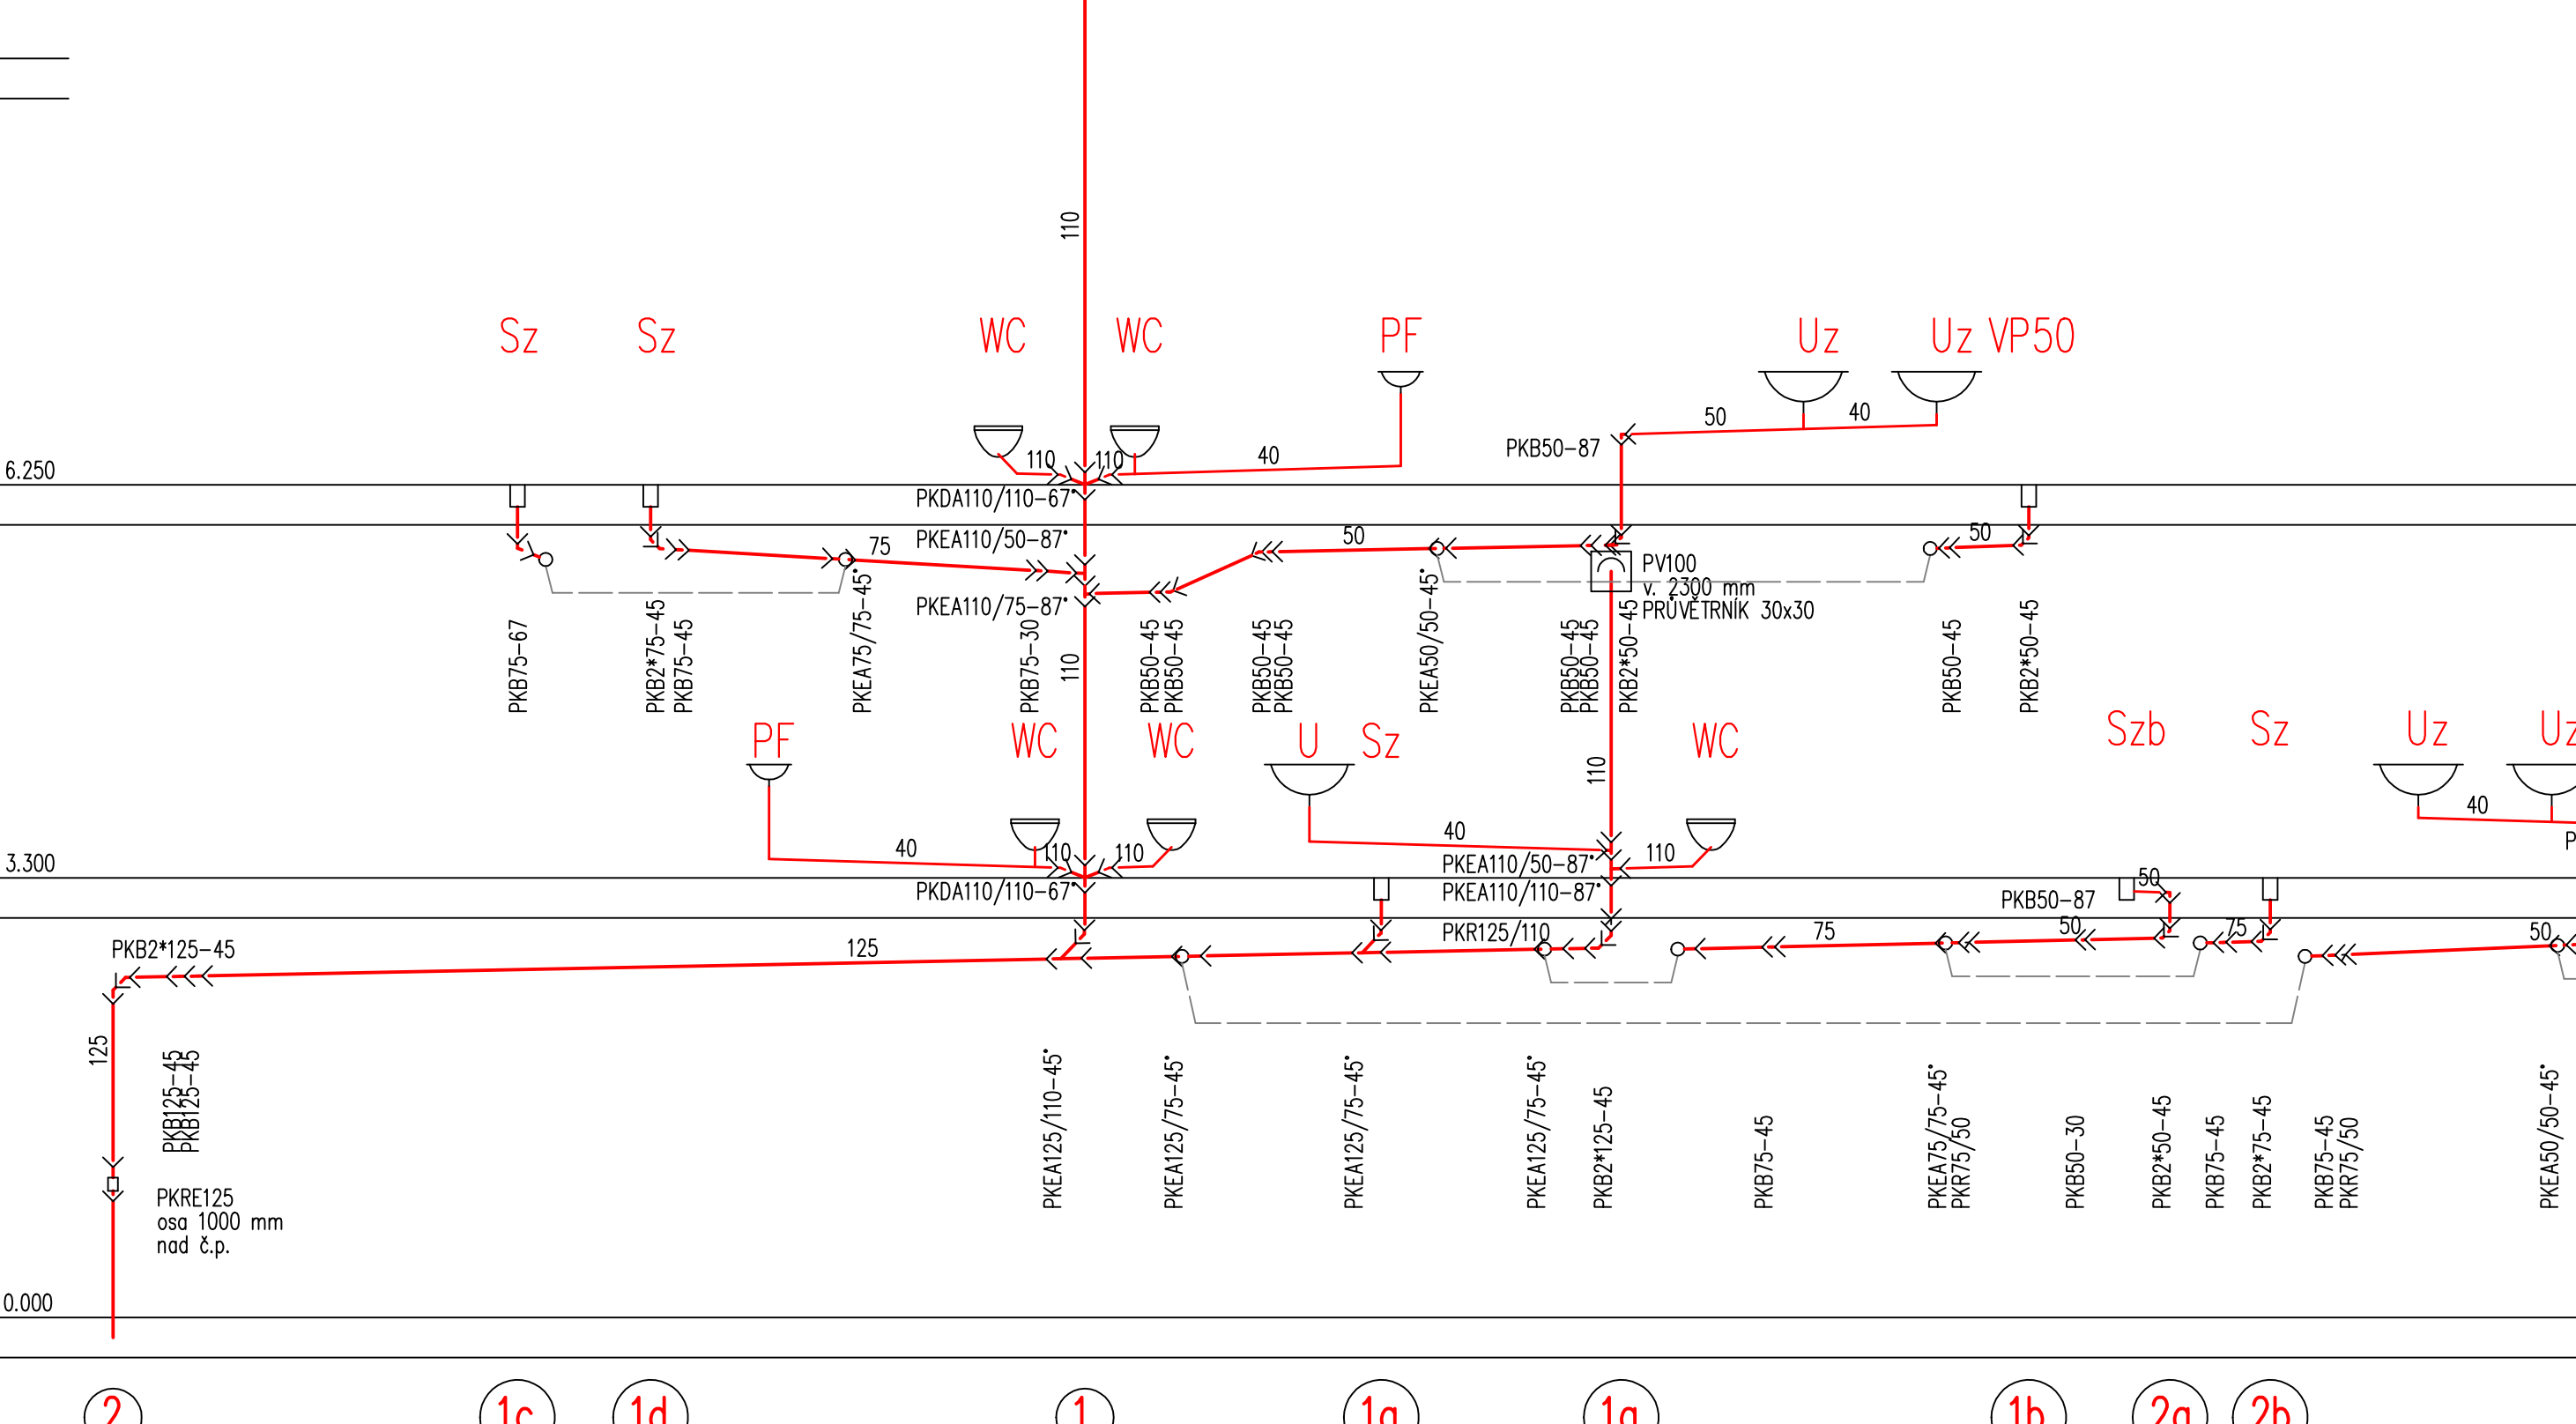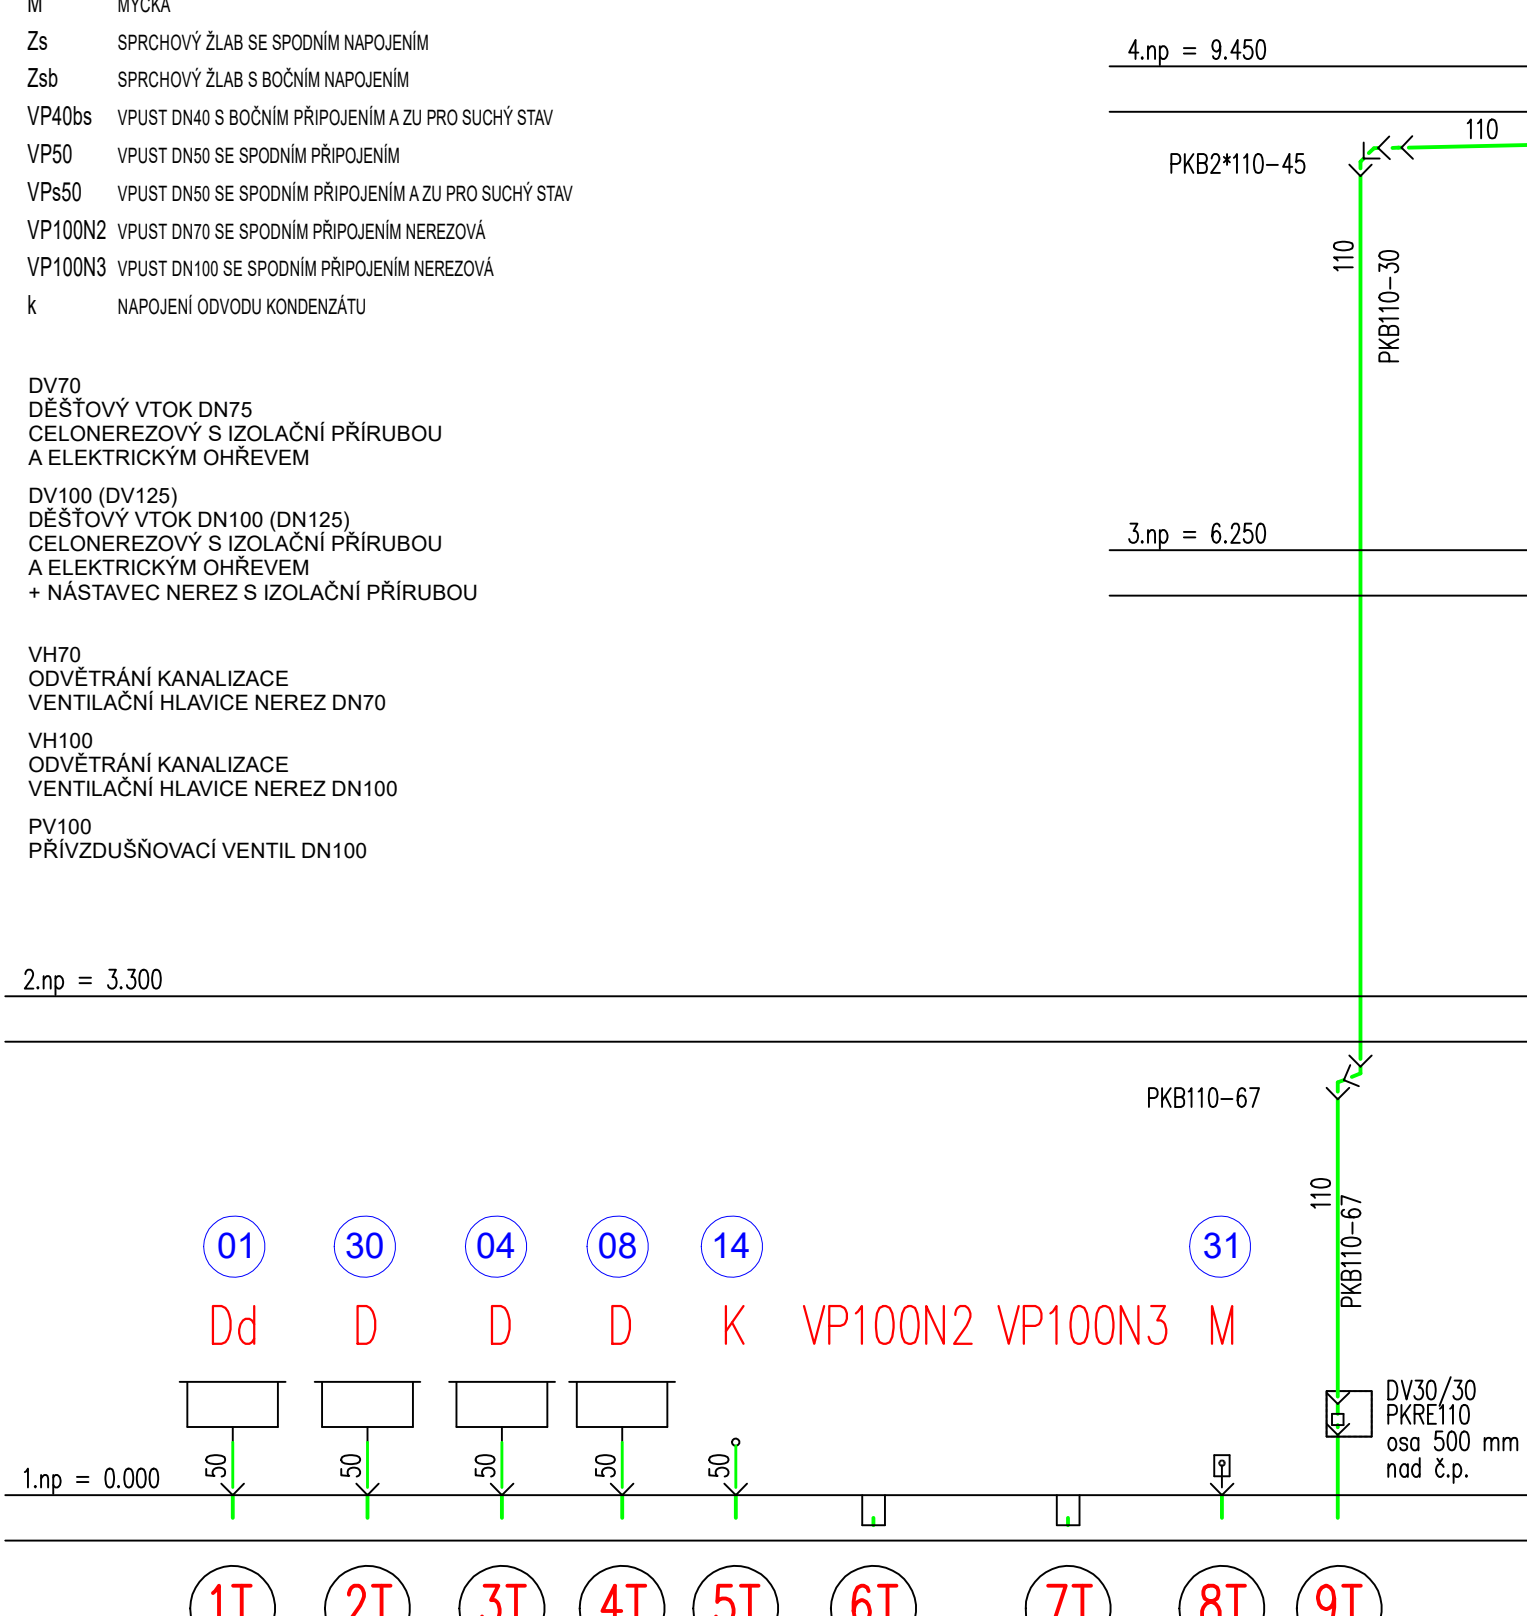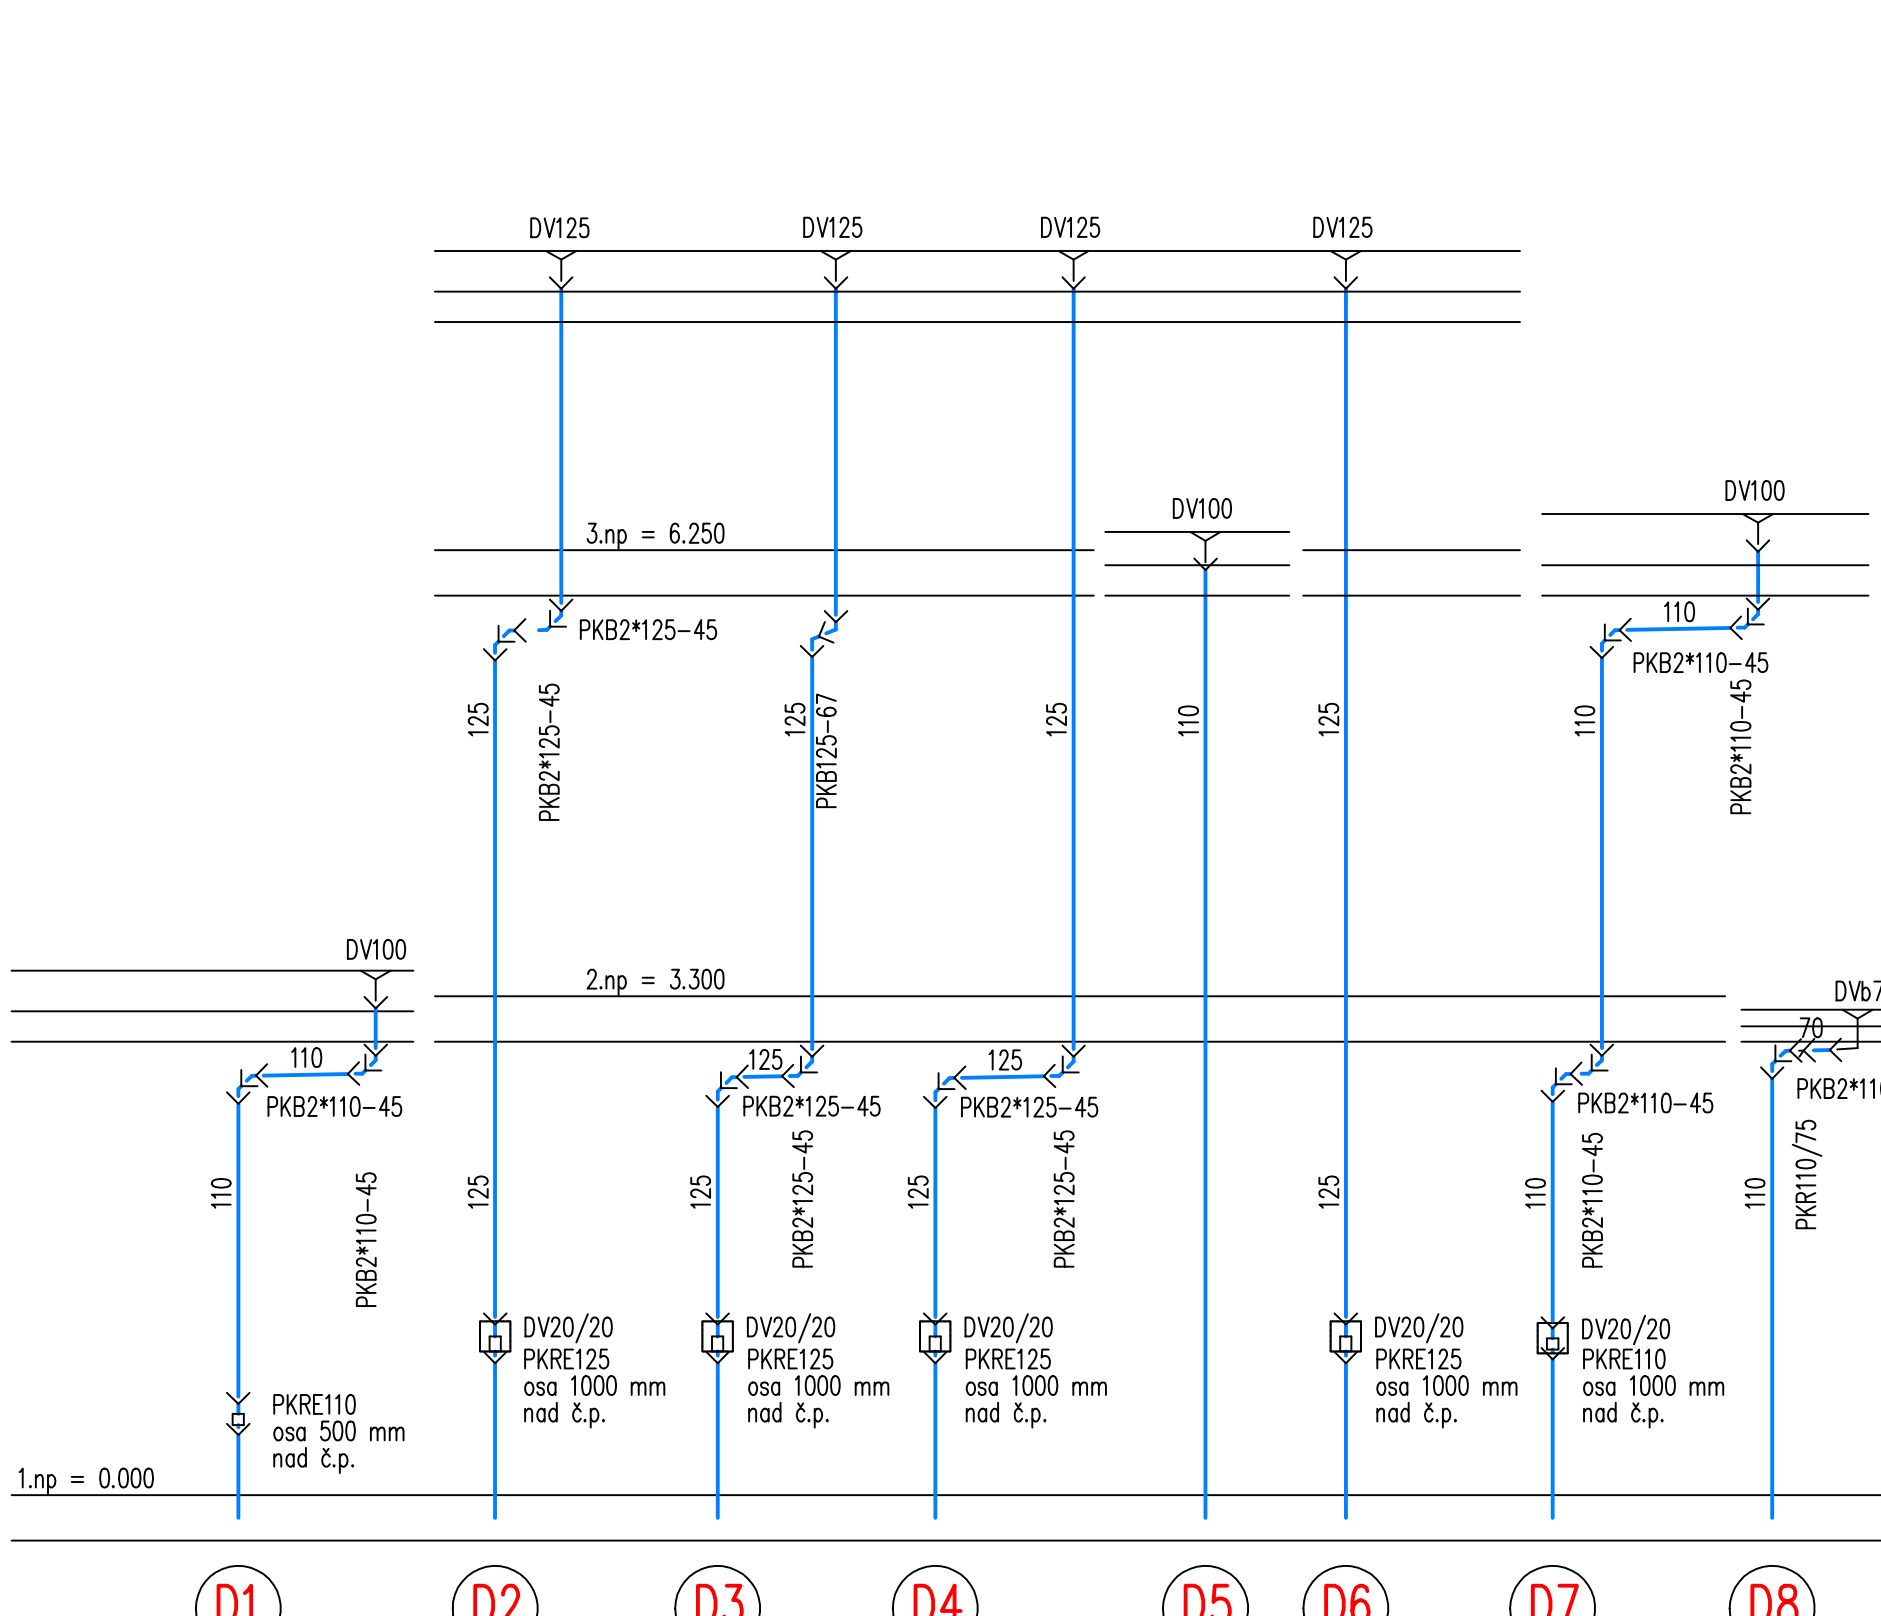

www.jiri.lampa.cz

PROJEKTOVAL: LUKÁŠ FROML
PROJEKTANT: Ing. MARTIN LAMPA
SCHVÁLIL: Ing. JIŘÍ LAMPA
AKCE: REKONSTRUKCE SPORTOVNÍHO CENTRA OSTRAVA - DUBINA

INVESTOR: MĚSTSKÝ OBVOD OSTRAVA JIH
Č. ZAKÁZKY: 07/09/2022
DATUM: 2/2023

NAZEV VÝKRESU: KANALIZACE - SCHÉMA
STATUS: DPS
MĚŘÍTKO: 1:50
Č. VÝKRESU: D.1.4.2, D.1.4.3 20