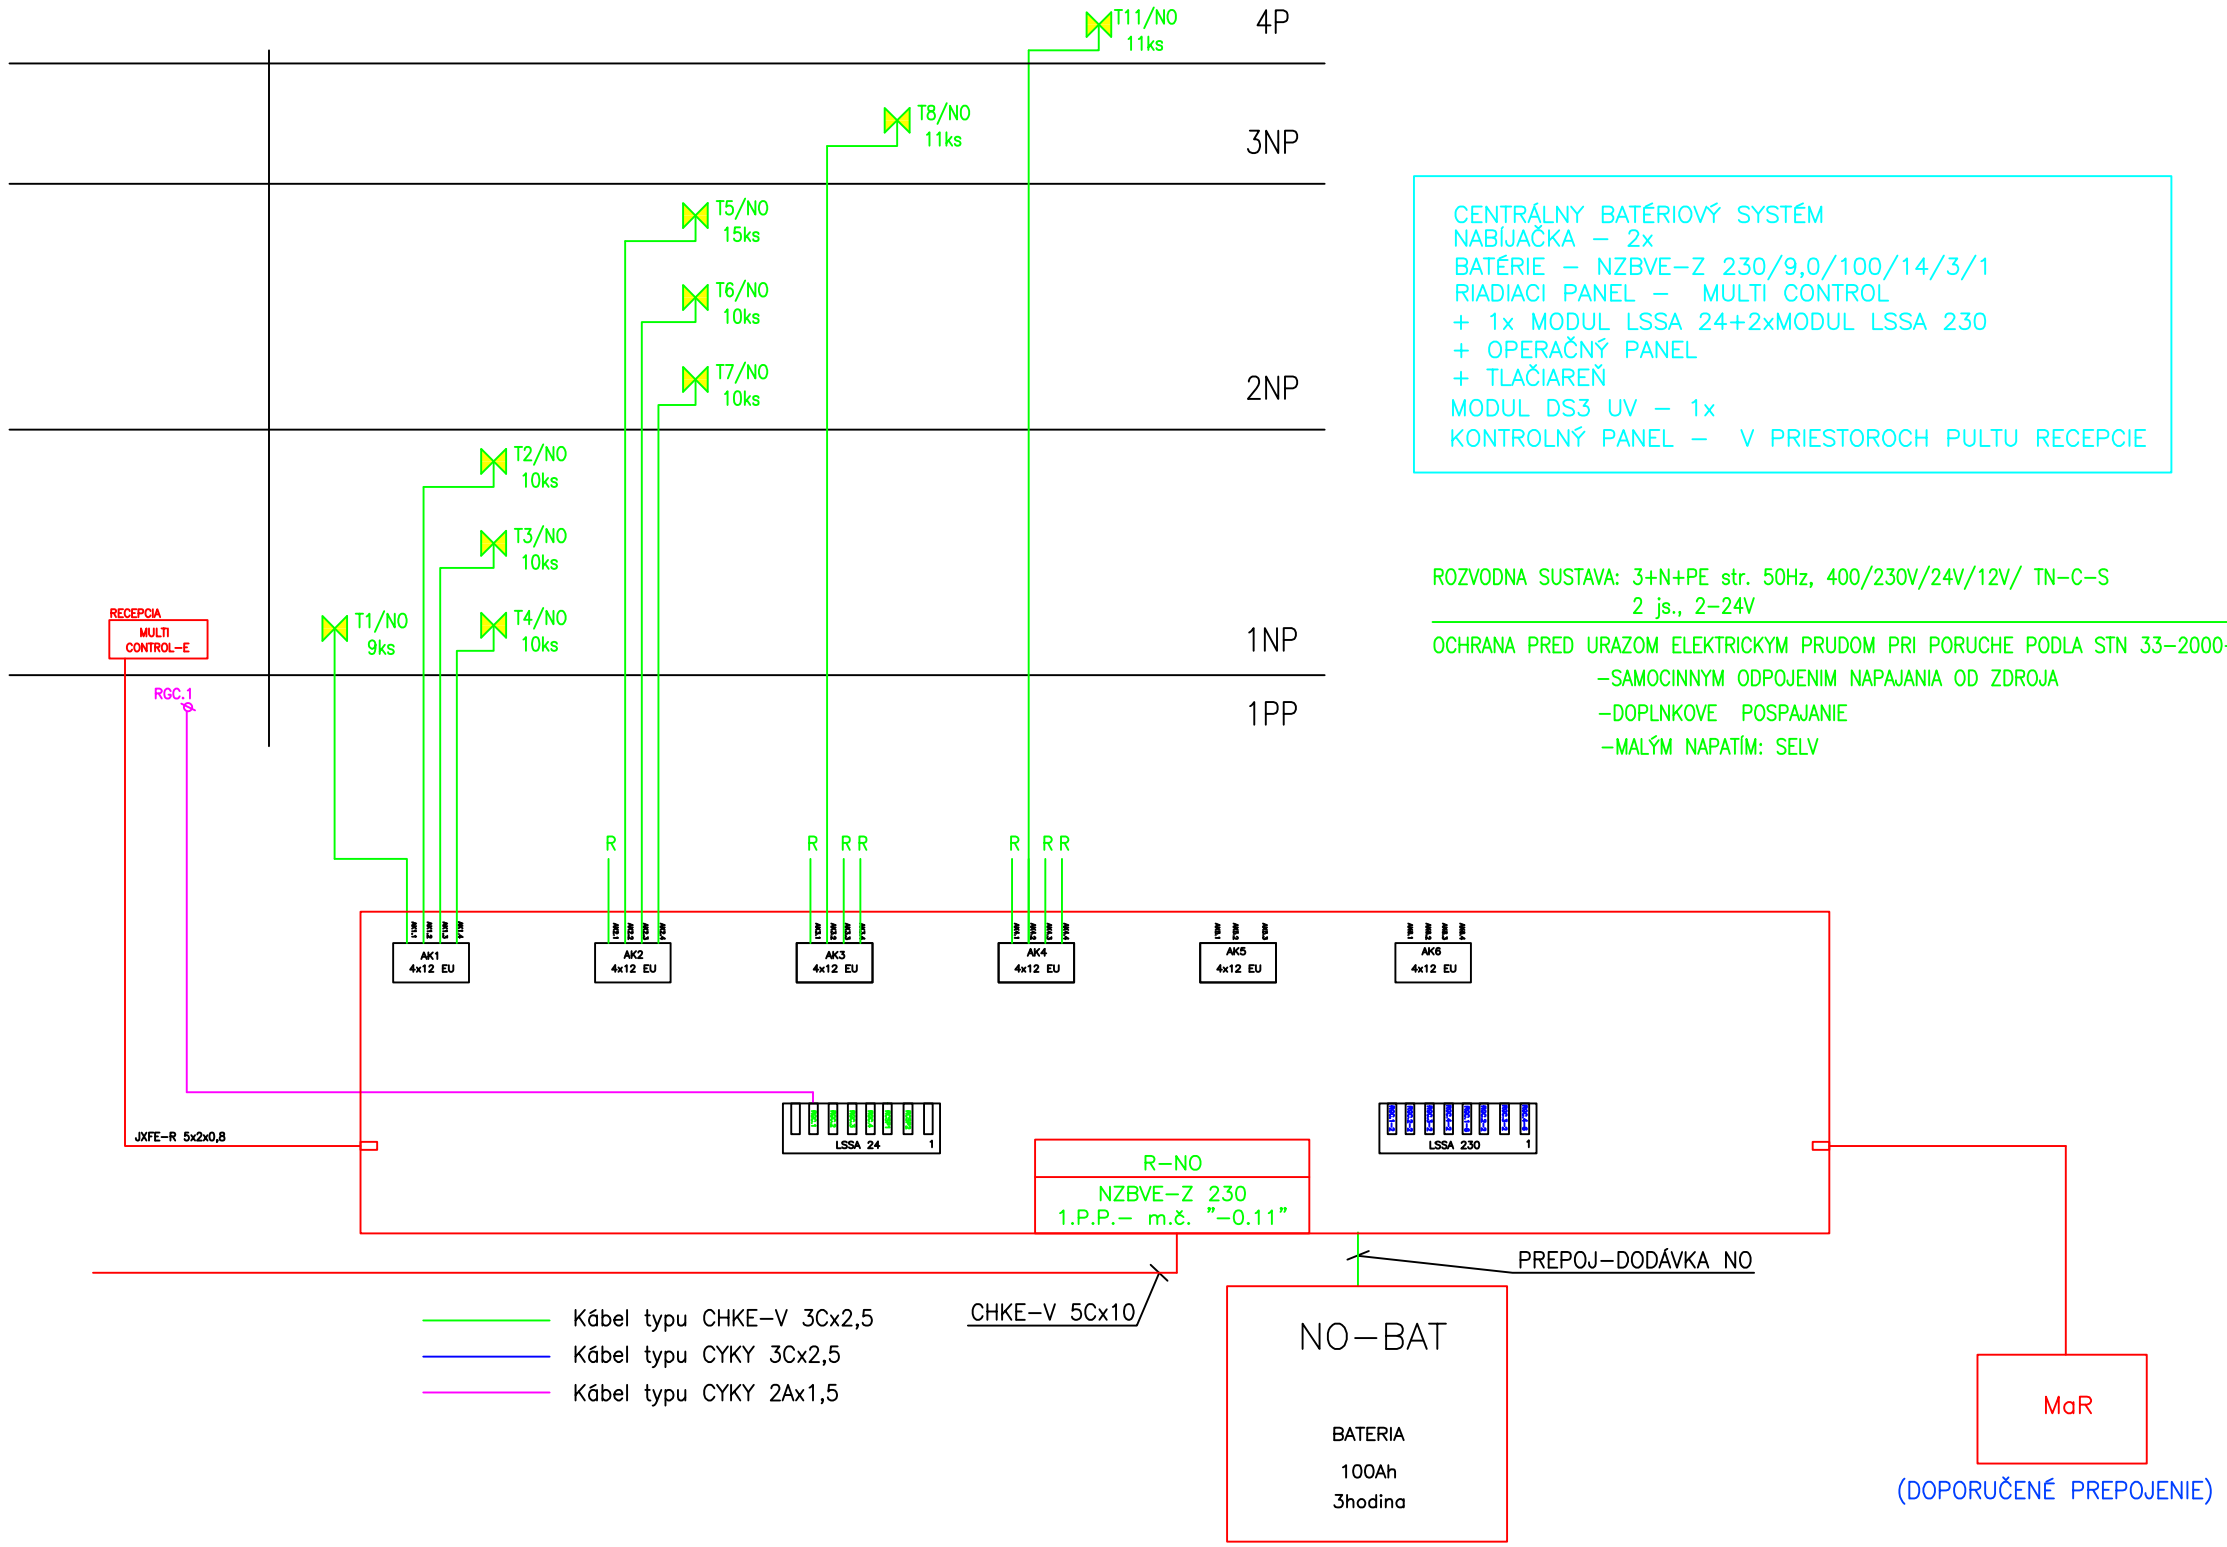

CENTRÁLNY BATÉRIOVÝ SYSTÉM
NABÍJAČKA – 2x
BATÉRIE – NZBVE-Z 230/9,0/100/14/3/1
RIADIACI PANEL – MULTI CONTROL
+ 1x MODUL LSSA 24+2xMODUL LSSA 230
+ OPERAČNÝ PANEL
+ TLAČIAREŇ
MODUL DS3 UV – 1x
KONTROLNÝ PANEL – V PRIESTOROCH PULTU RECEPCIE

ROZVODNA SUSTAVA: 3+N+PE str. 50Hz, 400/230V/24V/12V/ TN-C-S
2 js., 2-24V

OCHRANA PRED URAZOM ELEKTRICKYM PRUDOM PRI PORUCHE PODLA STN 33-2000-4-41:
-SAMOCINNYM ODPOJENIM NAPAJANIA OD ZDROJA
-DOPLNKOVE POSPAJANIE
-MALÝM NAPATÍM: SELV

D.1.4 TECHNIKA PROSTŘEDÍ STAVEB
D.1.4.4 SILNOPROUD

Zodp. projektant:	ING. DANĚK PETR
Vypracoval:	ING. DANĚK PETR
Objednatel:	MĚSTSKÝ OBVOD OSTRAVA JIH
Místo stavby:	MĚSTSKÝ OBVOD OSTRAVA JIH
Pancely č.:	pa*celní č. 7 / 42, Dubina u Ostravy, Ostrava, / č.109.

PROJEKCE ELEKTRO
Ing. DANĚK PETR
Žilinská 1375, Ostrava - Poruba , 708 00
IČ: 747 312 97
e-mail: petr.danek2@seznam.cz

Stavba: REKONSTRUKCE SPORTOVNÍHO CENTRA OSTRAVA - DUBINA

SO: SILNOPROUDÁ ELEKTROTECHNIKA

Stupeň: DPS

Formát:	Měřítko:	Datum:
A3,A2	1:75	12/2022

Název výkresu: ELEKTROINSTALACE - CBS

Číslo zakázky:	Oddíl:	Číslo výkresu:
221212	D.1.4.4.	30