



# ROZVÁDĚČ RH

3NPE AC 50 Hz, 400/230V/TN-C-S

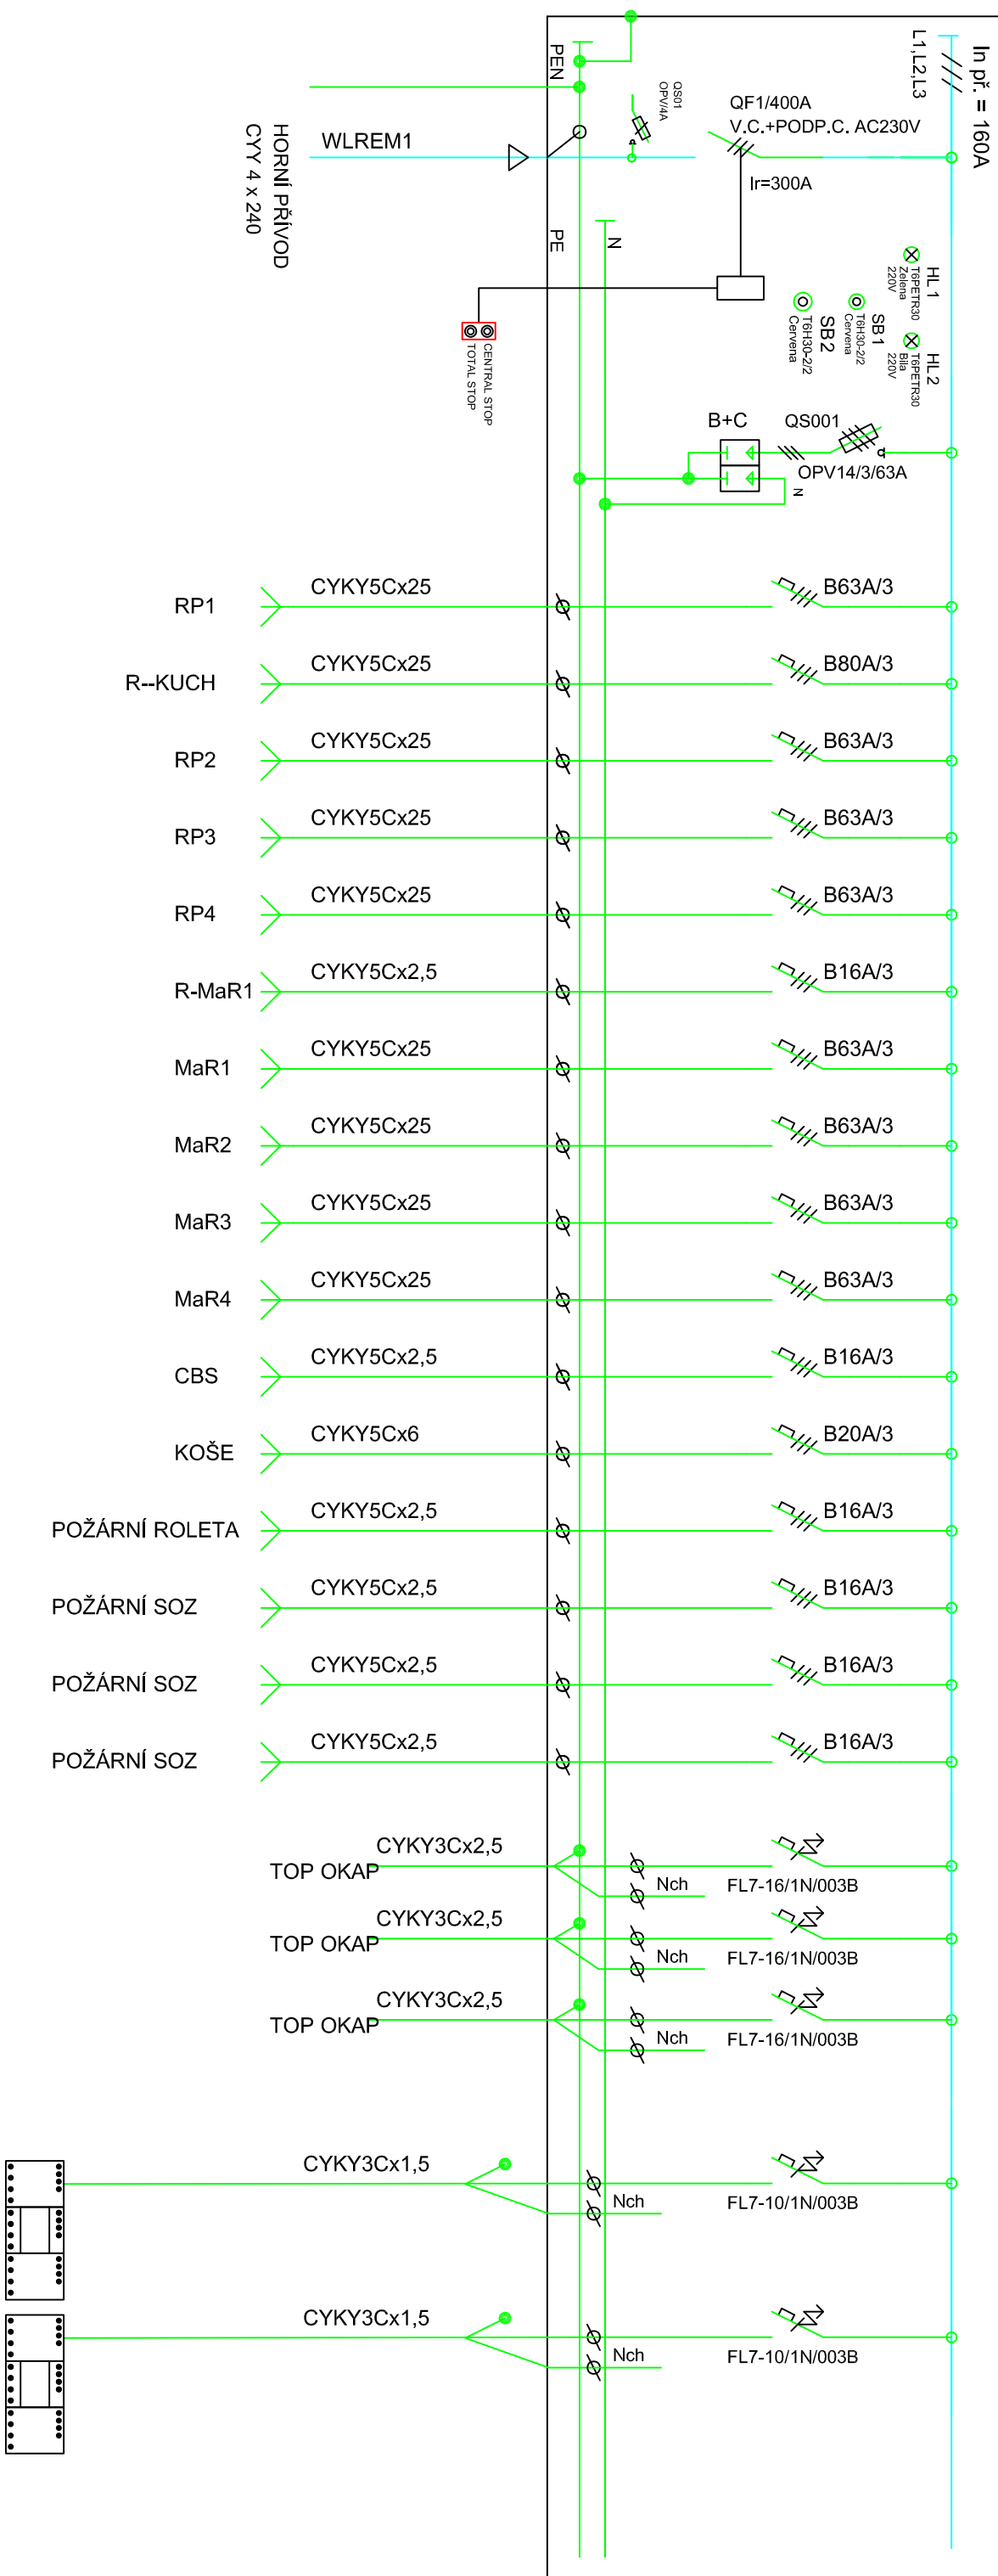

LIN.SCHEMA OVL. HLAVNÍHO JISTIČE  
1NPE AC 50 Hz,400/230V/TN-S

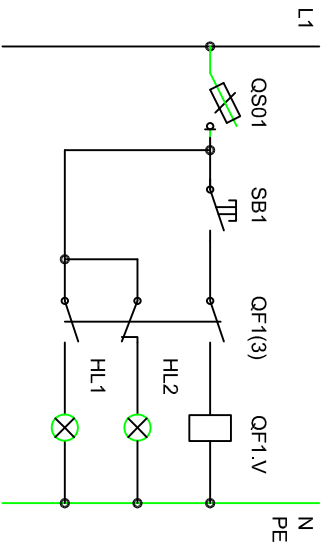

Zápis, protokol:	Ing. DANĚK PETR
Aktivováni:	Ing. DANĚK PETR
Ověřováni:	<i>Daněk Petr</i>
Místo svolání:	MĚSTSKÝ OBVOD OSTRAVA JIH
Místo svolání:	MĚSTSKÝ OBVOD OSTRAVA JIH
Zastřežení:	patelnice 1742, Dobruška u Osřavy, Ostrava IV č.105.
Stavba:	Rekonstrukce sportovního centra OSTRAVA - DUBINA
Stupeň:	DPS
Forma:	A3,A2
Velikost:	č.75
Číslo:	12.2022
Titule zastávky:	Ort:
22/212	D.14.4.
	U?