


ROZVÁDĚČ RH

3NPE AC 50 Hz,400/230V/TN-C-S

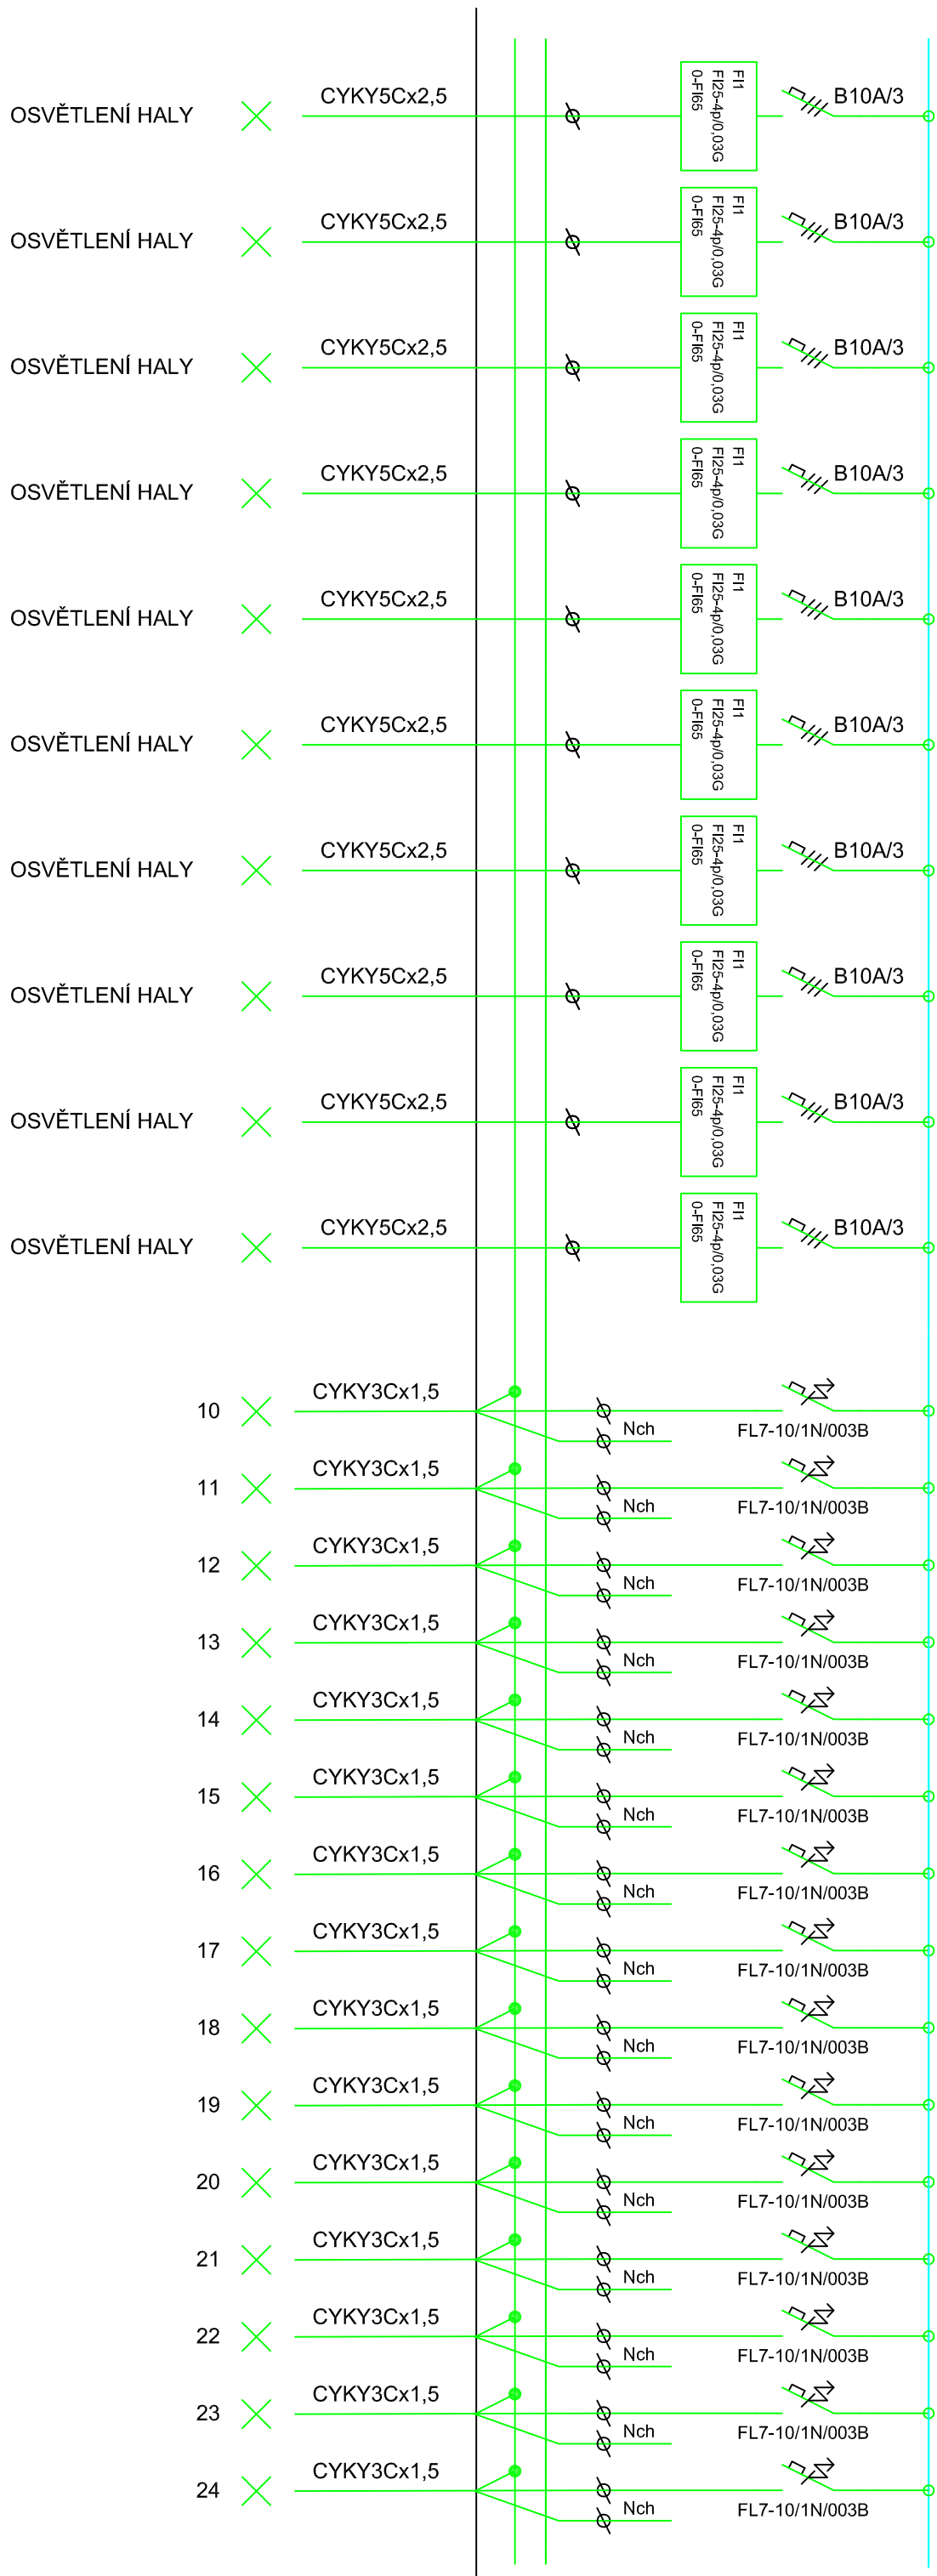

Zodp. projektant:		Ing. DANĚK PETR	
Vypracoval:		Ing. DANĚK PETR	
Ověřil:		MĚSTSKÝ OBVOD OSTRAVA JIH	
Místo stavby:		MĚSTSKÝ OBVOD OSTRAVA JIH	
Zareg. č.:		Předmět: 17.22.10000 a 03.01.00.00 OSTRAVA IV. L.005.	
Stavba:		DPS	
<div>REKONSTRUKCE SPORTOVNÍHO CENTRA OSTRAVA - DUBINA</div>			
Stř.		Stupeň: A2	
Jednotlivé části:		1. 7. 3.	
ELEKTROINSTALACE - R+P+L+Z		4. 5. 5.	
		1. 5. 3.	
Forma:		Měřítko:	
A3, A2		1:5	
Dátum:		12. 2022	
Jednotlivé části:		1. 7. 3.	
ELEKTROINSTALACE - R+P+L+Z		4. 5. 5.	
		1. 5. 3.	