


ROZVÁDĚČ RH

3NPE AC 50 Hz,400/230V/TN-C-S

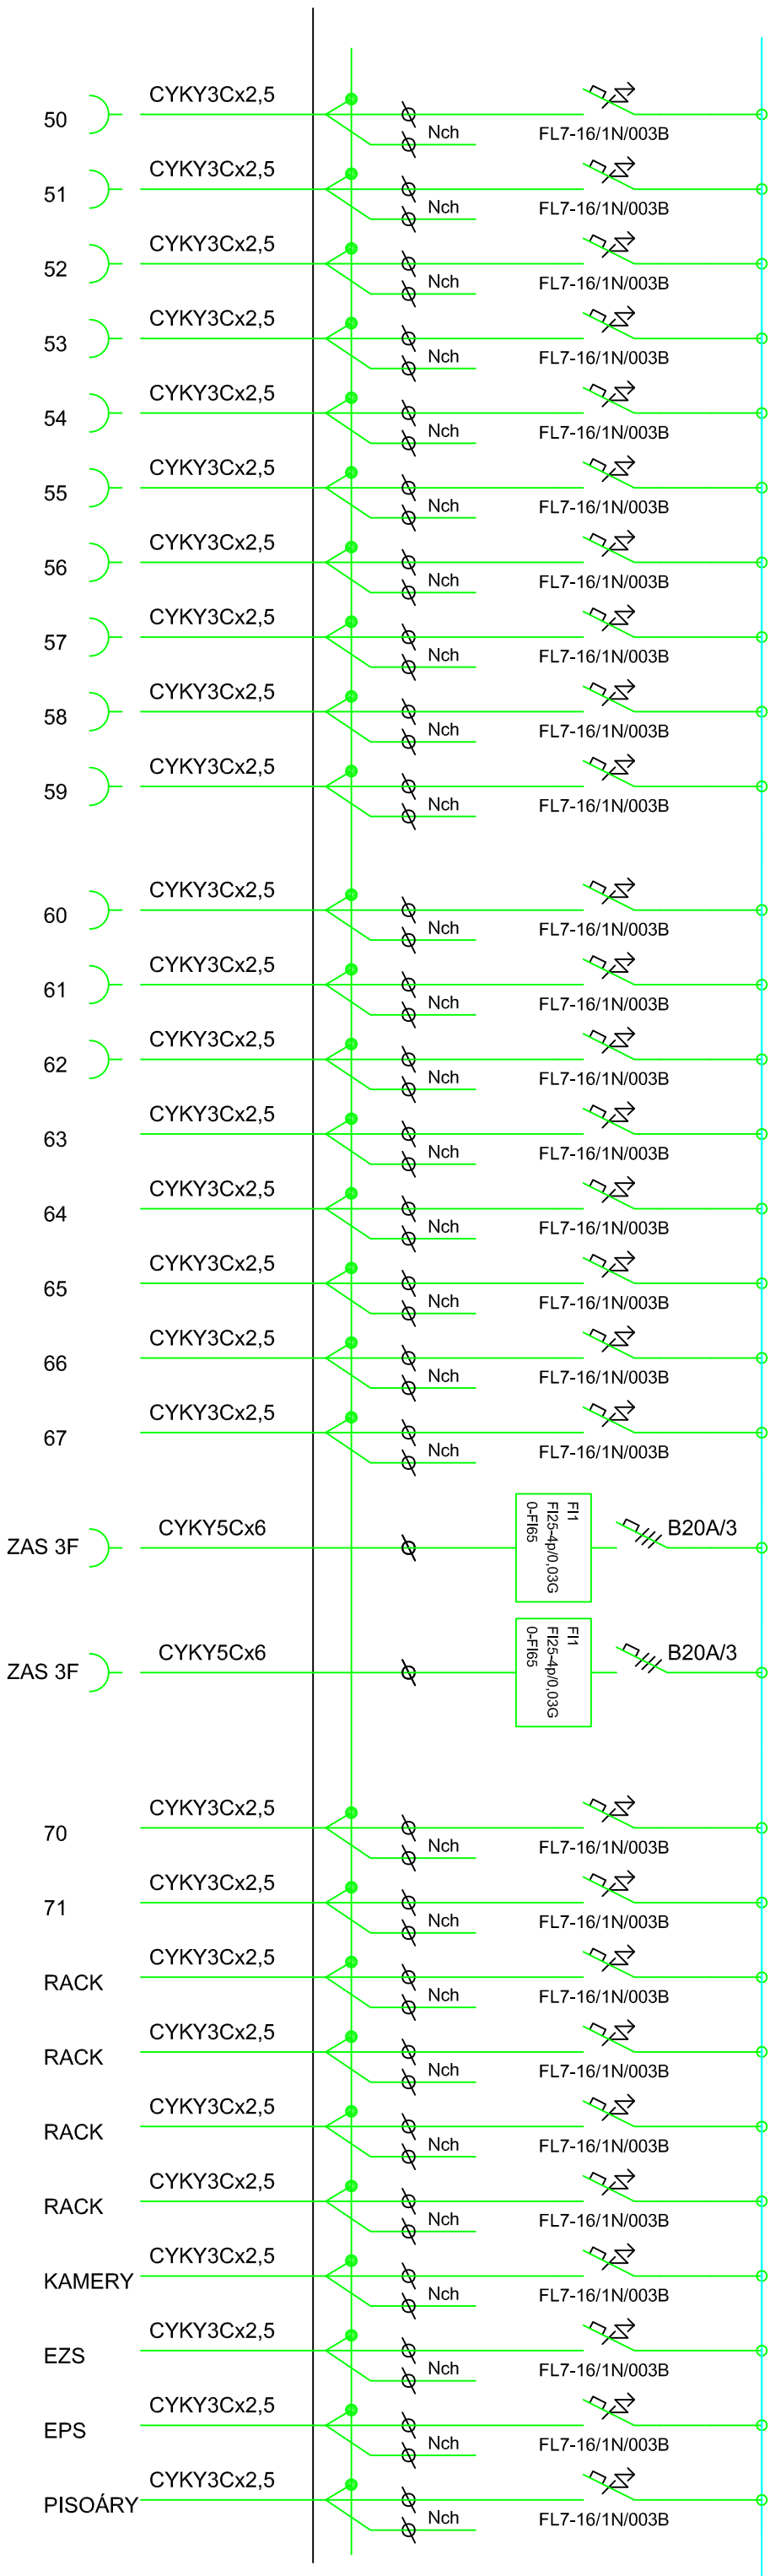

Zodp. projektant:	ING. DANĚK PETR																
Autorství:	ING. DANĚK PETR <i>Petr Adl</i>																
Vypracoval:	MĚSTSKÝ OBVOD OSTRAVA JIH																
Název stavby:	MĚSTSKÝ OBVOD OSTRAVA JIH																
Druh stavby:	patření c. 17 d.2, podlaží u osřezů, OSTRAVA LV 805.																
Soubor:	projekt																
REKONSTRUKCE SPORTOVNÍHO CENTRA OSTRAVA - DUBINA																	
Stavba:	SLUŽEBNÍ A ELAŘICKÁ III/4																
Účel výkresu:	<table><tr><td>1</td><td>7</td><td>3</td></tr><tr><td>4</td><td>5</td><td>5</td></tr><tr><td>1</td><td>6</td><td>3</td></tr></table>	1	7	3	4	5	5	1	6	3							
1	7	3															
4	5	5															
1	6	3															
ELEKTROINSTALACE - R+P OLE 2,3	<table><tr><td>Fornal:</td><td>Verifikace:</td><td>Jednotka:</td><td>Datum:</td></tr><tr><td>A3/A2</td><td>KTS</td><td></td><td>12.2022</td></tr><tr><td>Objekt stavby:</td><td>Oprava:</td><td>Drobné výtiskové:</td><td></td></tr><tr><td>221212</td><td>D.1.4.4.</td><td>4//4</td><td></td></tr></table>	Fornal:	Verifikace:	Jednotka:	Datum:	A3/A2	KTS		12.2022	Objekt stavby:	Oprava:	Drobné výtiskové:		221212	D.1.4.4.	4//4	
Fornal:	Verifikace:	Jednotka:	Datum:														
A3/A2	KTS		12.2022														
Objekt stavby:	Oprava:	Drobné výtiskové:															
221212	D.1.4.4.	4//4															
PROJEKCE ELEKTRO Ing. DANĚK PETR Žitnáská 1375, Ostřava - Poruba, 708 00 IC: 747 312 97 e-mail: petr.danek2@seznam.cz																	