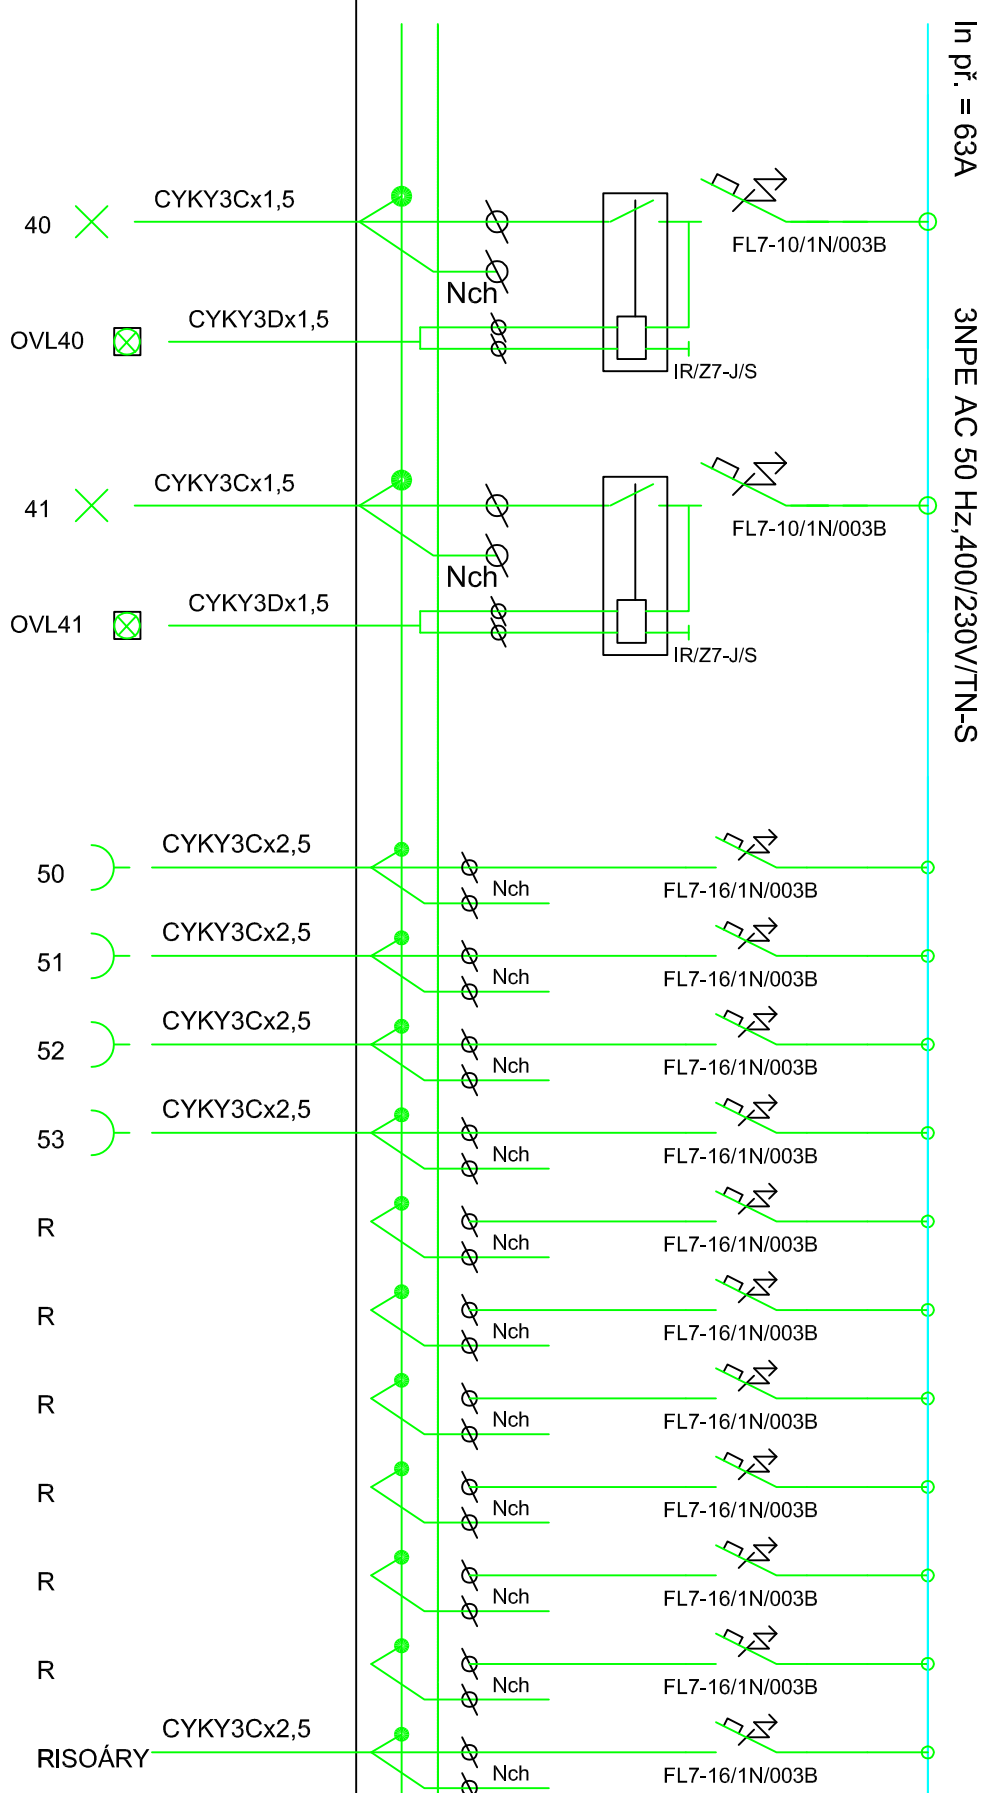


ROZVÁDĚČ RP3-NOVÝ

[illegible]