


ŘEZ D-D'

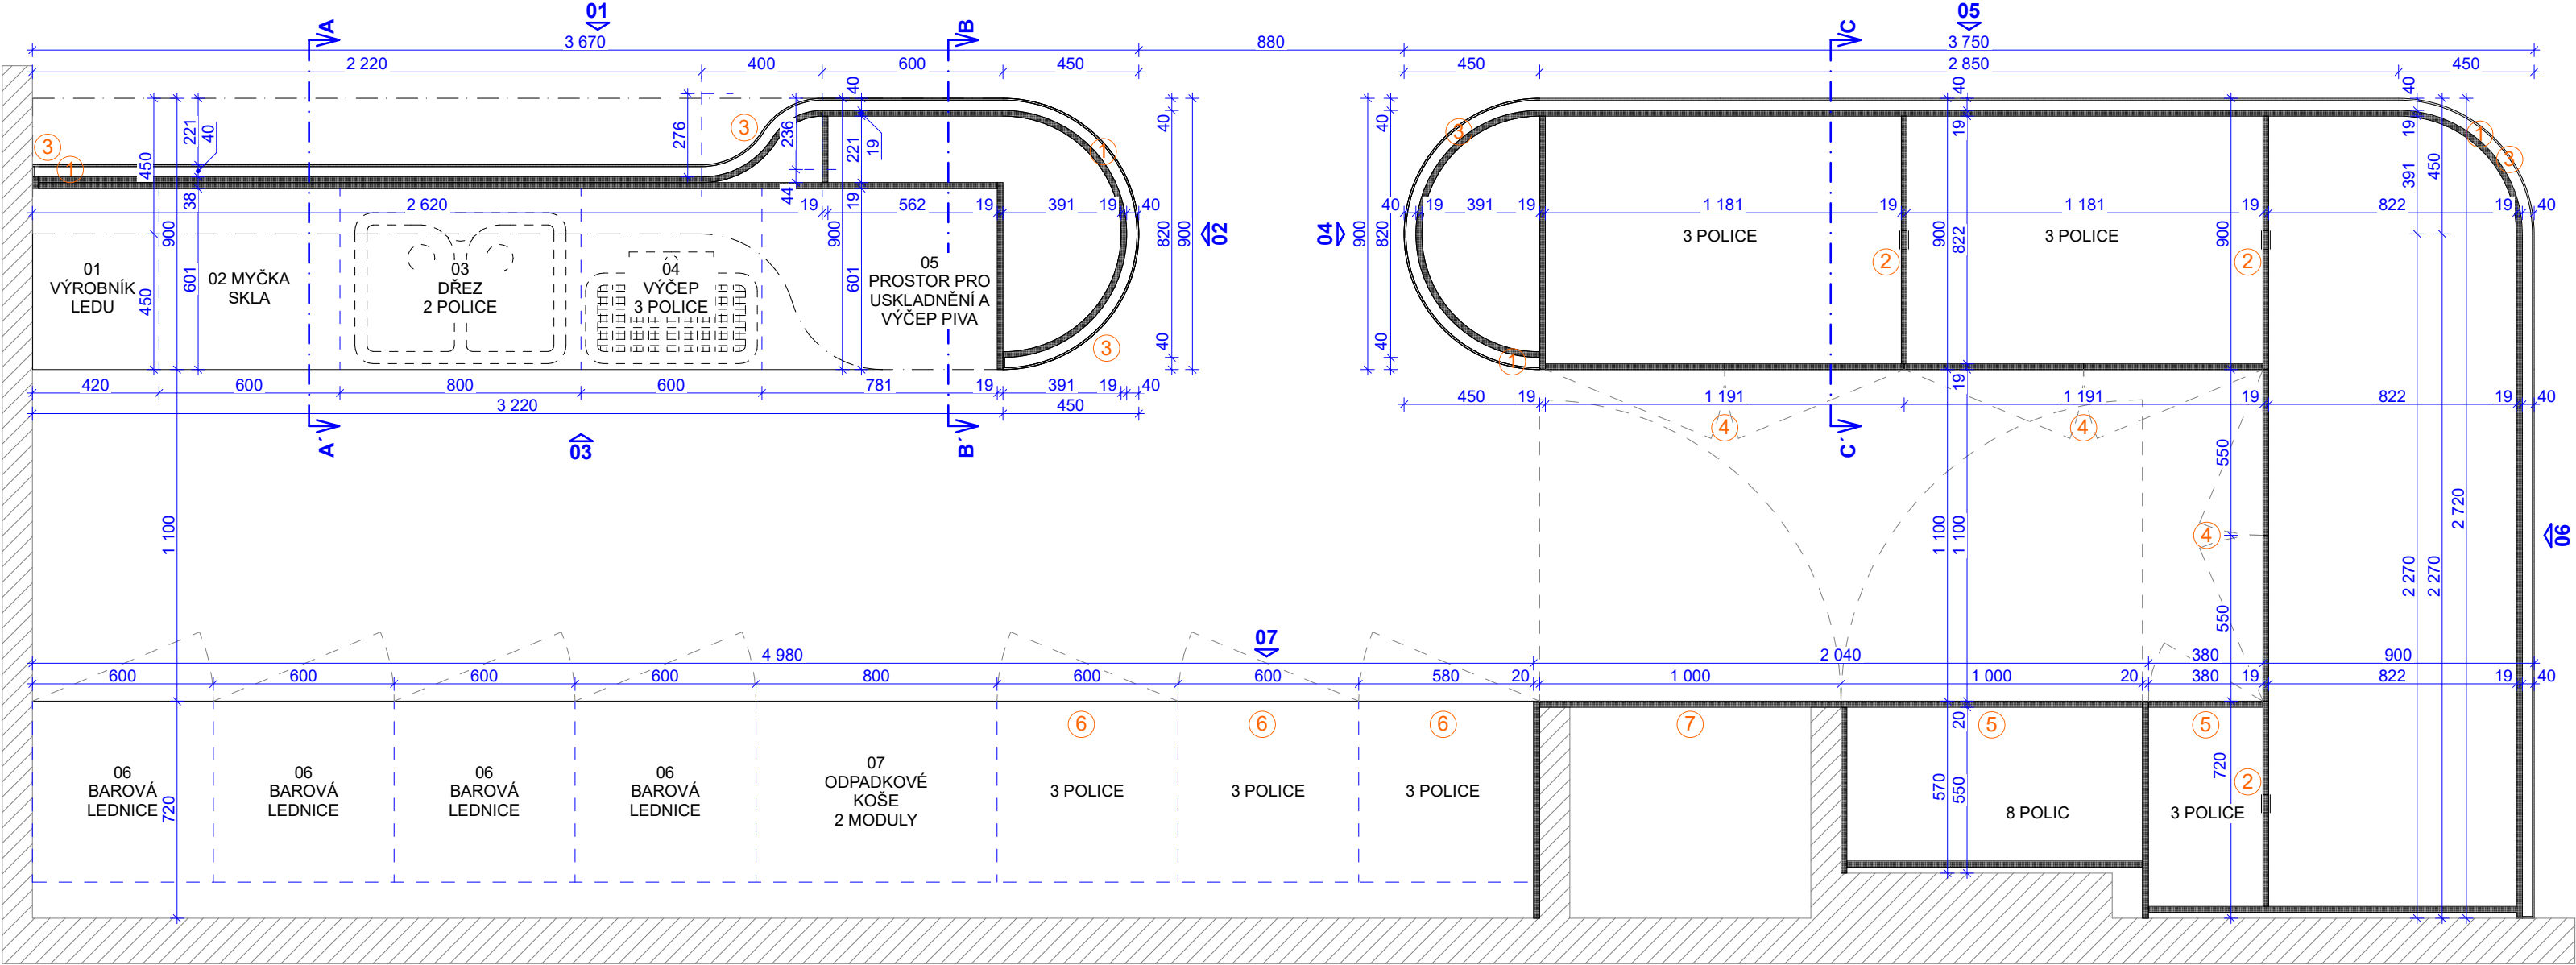

01 VÝROBNÍK LEDU

Šířka	390 mm
Hloubka	515 mm
Výška	639 mm
Chladicí kapalina	134A
Teplota vzduchu	10 ~ -43 ° C
Kapacita kontejneru	8,5 kg
Produkce ledu / den	31 kg
Ledové kostky	20 - 38 gramů
Forma na kostky ledu	Náprstek ve tvaru
Napájení	500 W
Napětí	230 V
Frekvence	50 Hz
Stroje na výrobu kostek ledu	31 kg / 24 h
Plně stavitelný, Čistící program, Přední ventilace, Systém rozprašovacího výparníku (zaoblené hrany), Příkon: 500 wattů	

02 MYČKA SKLA

Šířka	565 mm
Hloubka	610 mm
Výška	825 mm
Příkon:	4,9 kW
Napětí	230 V
Frekvence	50 Hz
Jednotěnná myčka na sklo s vypouštěcím čerpadlem; Elektronický dávkovač oplachovacího prostředku s mycím čerpadlem; Dveře s bezpečnostním systémem 1 mycí rameno pro efektivní čištění; 2 oplachovací ramena; Elektromechanické ovládání bez údržby; Dávkovač mycího prostředku; 2 Rotující mycí ramena Doba oplachování: 120 sekund; Elektromechanické ovládání bez údržby	

03 DŘEZ 2 POLICE

Šířka	800 mm
Hloubka	600 mm
Výška	900 mm
Dřezy	400 mm
délka	350+300 mm
šířka	250 mm
hloubka	Ø 50 mm
Velikost odtoku	
Zaoblené rohy, Výškově nastavitelné nohy, Nerezová nohy, 2 nerezové police výškově nastavitelné	

04 VÝČEP, STŮL 3 POLICE

Šířka	600 mm
Hloubka	600 mm
Výška	900 mm
Zaoblené rohy, Výškově nastavitelné nohy, Nerezová nohy, 3 nerezové police výškově nastavitelné	
Pivní chlazení s výčepním zařízením Boční výparník, Nucené chlazení vzduchem Chlazení kohoutů, Teplota: od 0 ° C ~ 5 ° C příkon: 250 wattů, Elektrické připojení: 1 / N / PE 220 - 240 V / 50 Hz, zařízení bude umístěno v prostoru pro uskladnění nápojových beček	

Výčepní stojan  
Provedení na 2 výčepní kohouty  
Zhotovený kompletně z nerezové oceli  
Barevné provedení - nerez  
Vnitřní trubky nerezové - 7x8 mm  
Recirkulační smyčka nerezová - 7x8 mm s přímým dochlazením výčepních kohoutů  
Rozteč mezi kohouty 140 mm  
Včetně napájecího zdroje

Odkapovací mřížka, nerez, vč odvodnění

05 PROSTOR PRO USKLADNĚNÍ PIVA A KOMPRESOR

Šířka	800 mm
Hloubka	600 mm
Výška	900 mm
Zaoblené rohy, Výškově nastavitelné nohy, Nerezové nohy, nerezová dvířka	
Pivní chlazení s výčepním zařízením Boční výparník, Nucené chlazení vzduchem Chlazení kohoutů, Teplota: od 0 ° C ~ 5 ° C příkon: 250 wattů, Elektrické připojení: 1 / N / PE 220 - 240 V / 50 Hz, zařízení bude umístěno v prostoru pro uskladnění nápojových beček	


06 PODBAROVÁ LEDNICE

Šířka	600 mm
Hloubka	510 mm
Výška	895 mm
Barová chladicí lednice; Kapacita: 126 litrů Barva BÍLÁ; 1 skleněné dveře; Uzamykatelné skleněné dveře;Vnitřní osvětlení; Snadné čištění	
Teplota: 2 ~ 8 ° C Chladivo: R 134 A Nucené chlazení vzduchem Funkce automatického odmrazování Digitální termostat Napětí: 220 V. Frekvence: 50 Hz Výkon: 220 wattů	


07 ODPADKOVÝ KOŠ

Šířka	800 mm
Hloubka	500 mm
Výška	870 mm
2 modulový systém, 1 Výklopné dveře 2 vhozové otvory Zaoblené hrany, Vysoce kvalitní nerezová ocel Snadné čištění, Jemné otevírání a zavírání, nerezová ocel	


DETAIL A

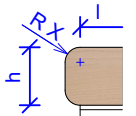

DETAIL B

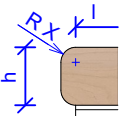

DETAIL C

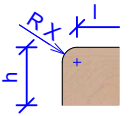

BUKOVÁ DÝHA r = 2 mm  
BÍLÁ DÝHA r = 2 mm  
OTEVÍRAVÉ SEGMENTY r = 2 mm  
PLEXISKO r = 2 mm

LEGENDA MATERIÁLŮ

		BUKOVÁ DÝHA
		LAMINO BÍLÁ, SNĚHOVÁ BÍLÁ
		PLEXISKO tl. 6 mm, MLÉČNÉ MATNÉ PRŮSVITNÉ, DESINGOVÉ SVAŘOVANÉ SPOJE
		SKLO tl. 6 mm, PRŮHLEDNÉ PRŮSVITNÉ VSG 33.1, ULOŽENO ZASKLÍVACÍHO SYSTÉMU ZAPUŠTĚNÉHO DO ROVINY RÁMU
		NALEPOVACÍ SOKLOVÝ PLECH tl. 0,5 mm, RAL 9007
		POVRCHOVÉ ÚPRAVY OCELOVÝCH KONSTRUKCÍ RAL 9007, RAL 9003 KOMAXIT, MAT
		NEREZOVÝ PLECH, PRVKY GASTRO VYBAVENÍ, PLOCHA BARU

LEGENDA ODKAZŮ

- LED PÁSEK RGBW min. 19W/m, min. 120 LED/m, 24V, STMÍVATELNÉ, BÍLÁ BARVA BUDE PŘEDMĚTEM VZORKOVÁNÍ, PŘEDPOKLAD MLÉČNÝ DIFÚZOR, OSAZENO DO HLINÍKOVÉHO PROFILU + TRAFO + PRO DIMER + DÁLKOVÉ OVLÁDÁNÍ
- KABELOVÁ STOLOVÁ PRŮCHODKA, NEREZOVÁ d = 60 mm
- KOTVENÍ PLEXISKLA BUDE PROVEDENO SKRYTĚ NEPOHLEDOVĚ NA KORPUS V POZADÍ. JE NUTNÉ ZACHOVAT DEMONTÁŽ PLEXISKLA PRO SERVIS LED SVÍTIDLA
- OTEVÍRAVÁ DOJKŘÍDLÁ SKŘÍŇ, PANTY 110° S TLUMIČEM, SKRYTÉ OTEVÍRÁNÍ PUSH ON, UZAMYKATELNÁ
- OTEVÍRAVÁ JEDNOKŘÍDLÁ SKŘÍŇ, PANTY 110° S TLUMIČEM, SKRYTÉ OTEVÍRÁNÍ PUSH ON, UZAMYKATELNÁ
- OTEVÍRAVÁ JEDNOKŘÍDLÁ SKŘÍŇ, PANTY 110° S TLUMIČEM, MADLO 100 x 40 mm, r=6
- JÍDELNÍ VÝTAH, KORPUSY, REVIZNÍ OTVORY APOD. JE NUTNÉ PŘÍZPŮSOBIT DLE DODAVATELE VÝTAHU

POZNÁMKA

NEJEDNÁ SE O DÍLENSKOU DOKUMENTACI, ROZMĚRY VÝROBKŮ JSOU ORIENTAČNÍ A JEJICH ROZMĚRY JE NUTNO UPŘESNIT PODLE SKUTEČNOST. VEŠKERÉ PODHLEDOVÉ MATERIÁLY JSOU PŘEDMĚTEM VZORKOVÁNÍ VEŠKERÉ SKŘÍŇKY JSOU UZAMYKATELNÉ SYSTÉMEM JEDNOHO KLÍČE KONSTRUKČNÍ PRVKY (KONSTRUKČNÍ PRVKY SPOJŮ, KONSTRUKCE KOTVENÍ SOKLU, REKTIKIFICAČNÍ SKRYTÉ NOHY, KONSTRUKCE KOVÁNÍ, KOTVENÍ PLASTOVÝCH A SKLENĚNÝCH PRVKŮ APOD.) NENÍ PŘEDMĚTEM DOKUMENTACE A BUDE UPŘESNĚNA NA ZÁKLADĚ DÍLENSKÉ DOKUMENTACE GASTRO VYBAVENÍ A ZAŘÍZOVACÍ PŘEDMĚTY NENÍ SOUČÁSTÍ DODÁVKY INTERIÉRŮ

Lampa

REKONSTRUKCE SPORTOVNÍHO CENTRA OSTRAVA DUBINA - INTERIÉRY  
B.23 T - VÝPIS TRUHLÁŘSKÝCH PRVKŮ BAR VIP M 1:20  
DUBEN 2023