



T04 - LAVICE 4 MODULY - 4 KS

POHLED ČELNÍ

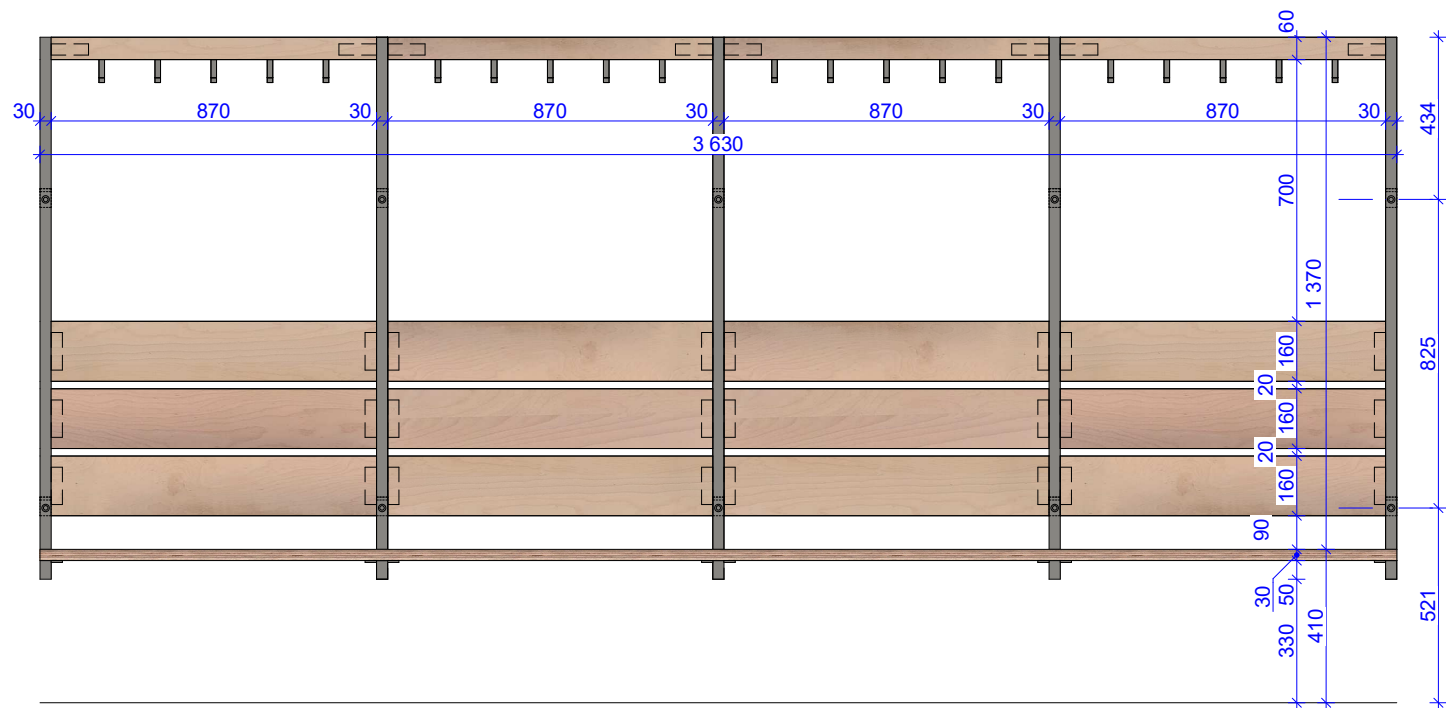


TYPICKÝ ŘEZ

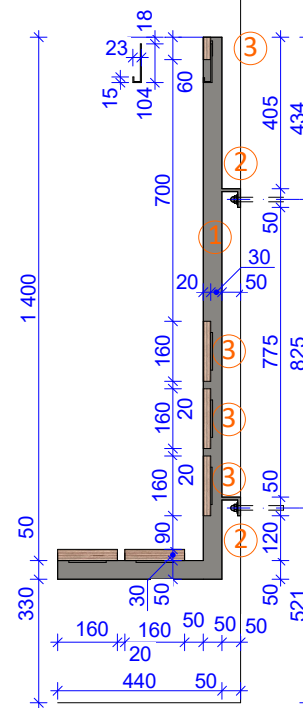


T05 - LAVICE 5 MODULY - 6 KS



POHLED ČELNÍ

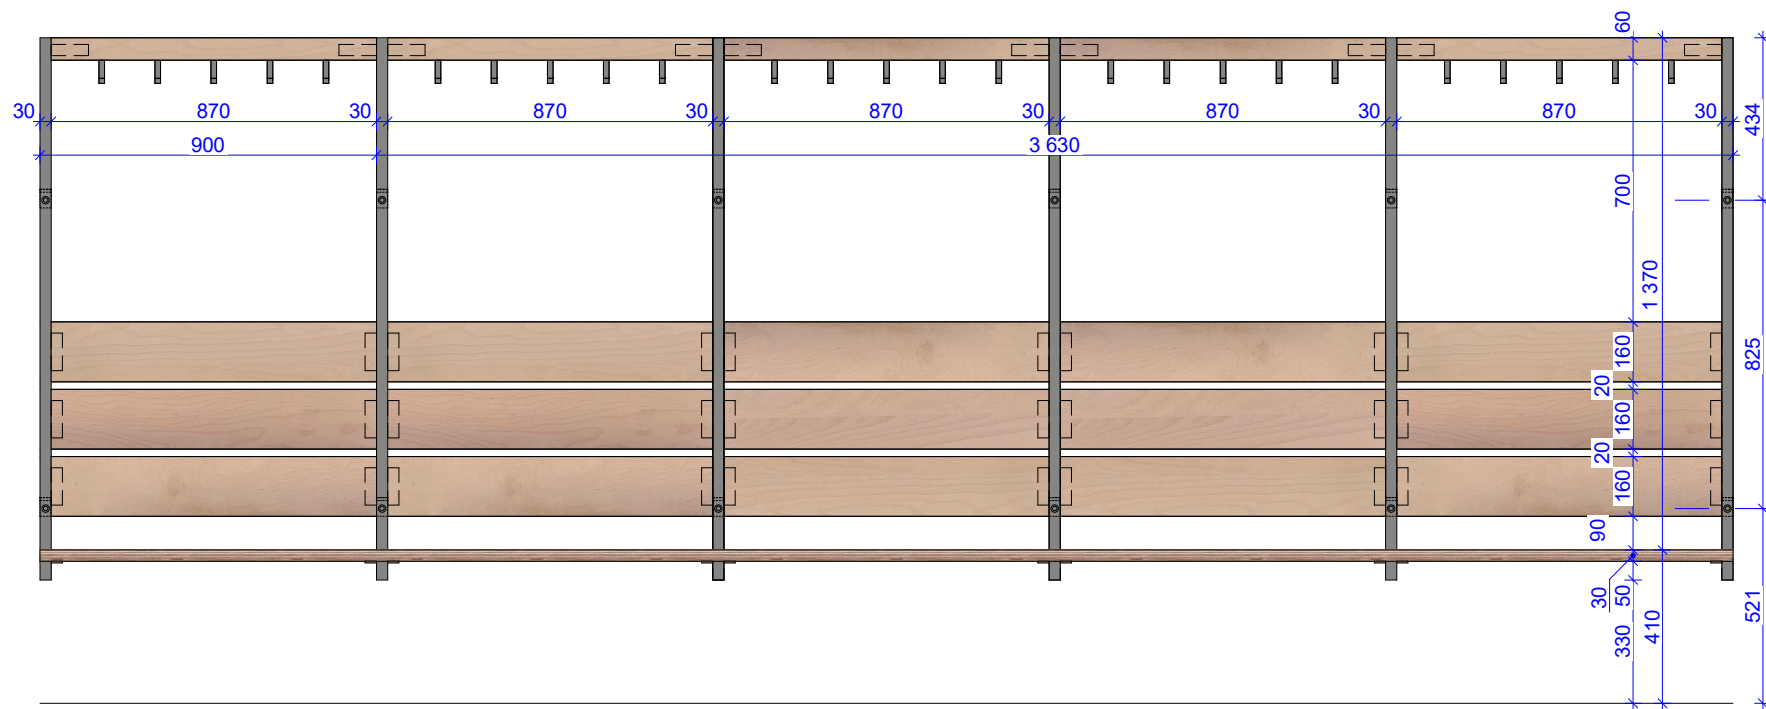

TYPICKÝ ŘEZ

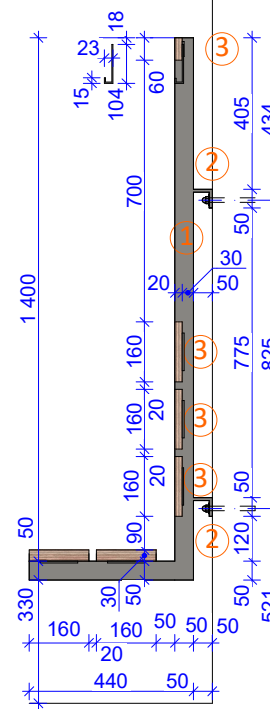

LEGENDA MATERIÁLŮ

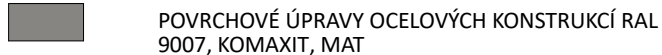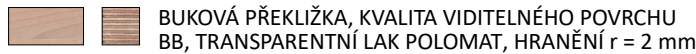

LEGENDA ODKAZŮ

- 1 KONSTRUKCE JEKL 50/30 - tl. 4 mm, ZABROUŠENÉ SVÁRY
- 2 PÁSOVINA 50/8 mm, ZABROUŠENÉ SVÁRY
- 3 PÁSOVINA 40/5 mm, ZABROUŠENÉ SVÁRY
- 4 ZÁVITOVÉ TYČE M12 NA CHEMICKOU MALTU, PODLOŽKA, PŮLKULATÁ MATKA, RAL 9007