



PŮDORYS

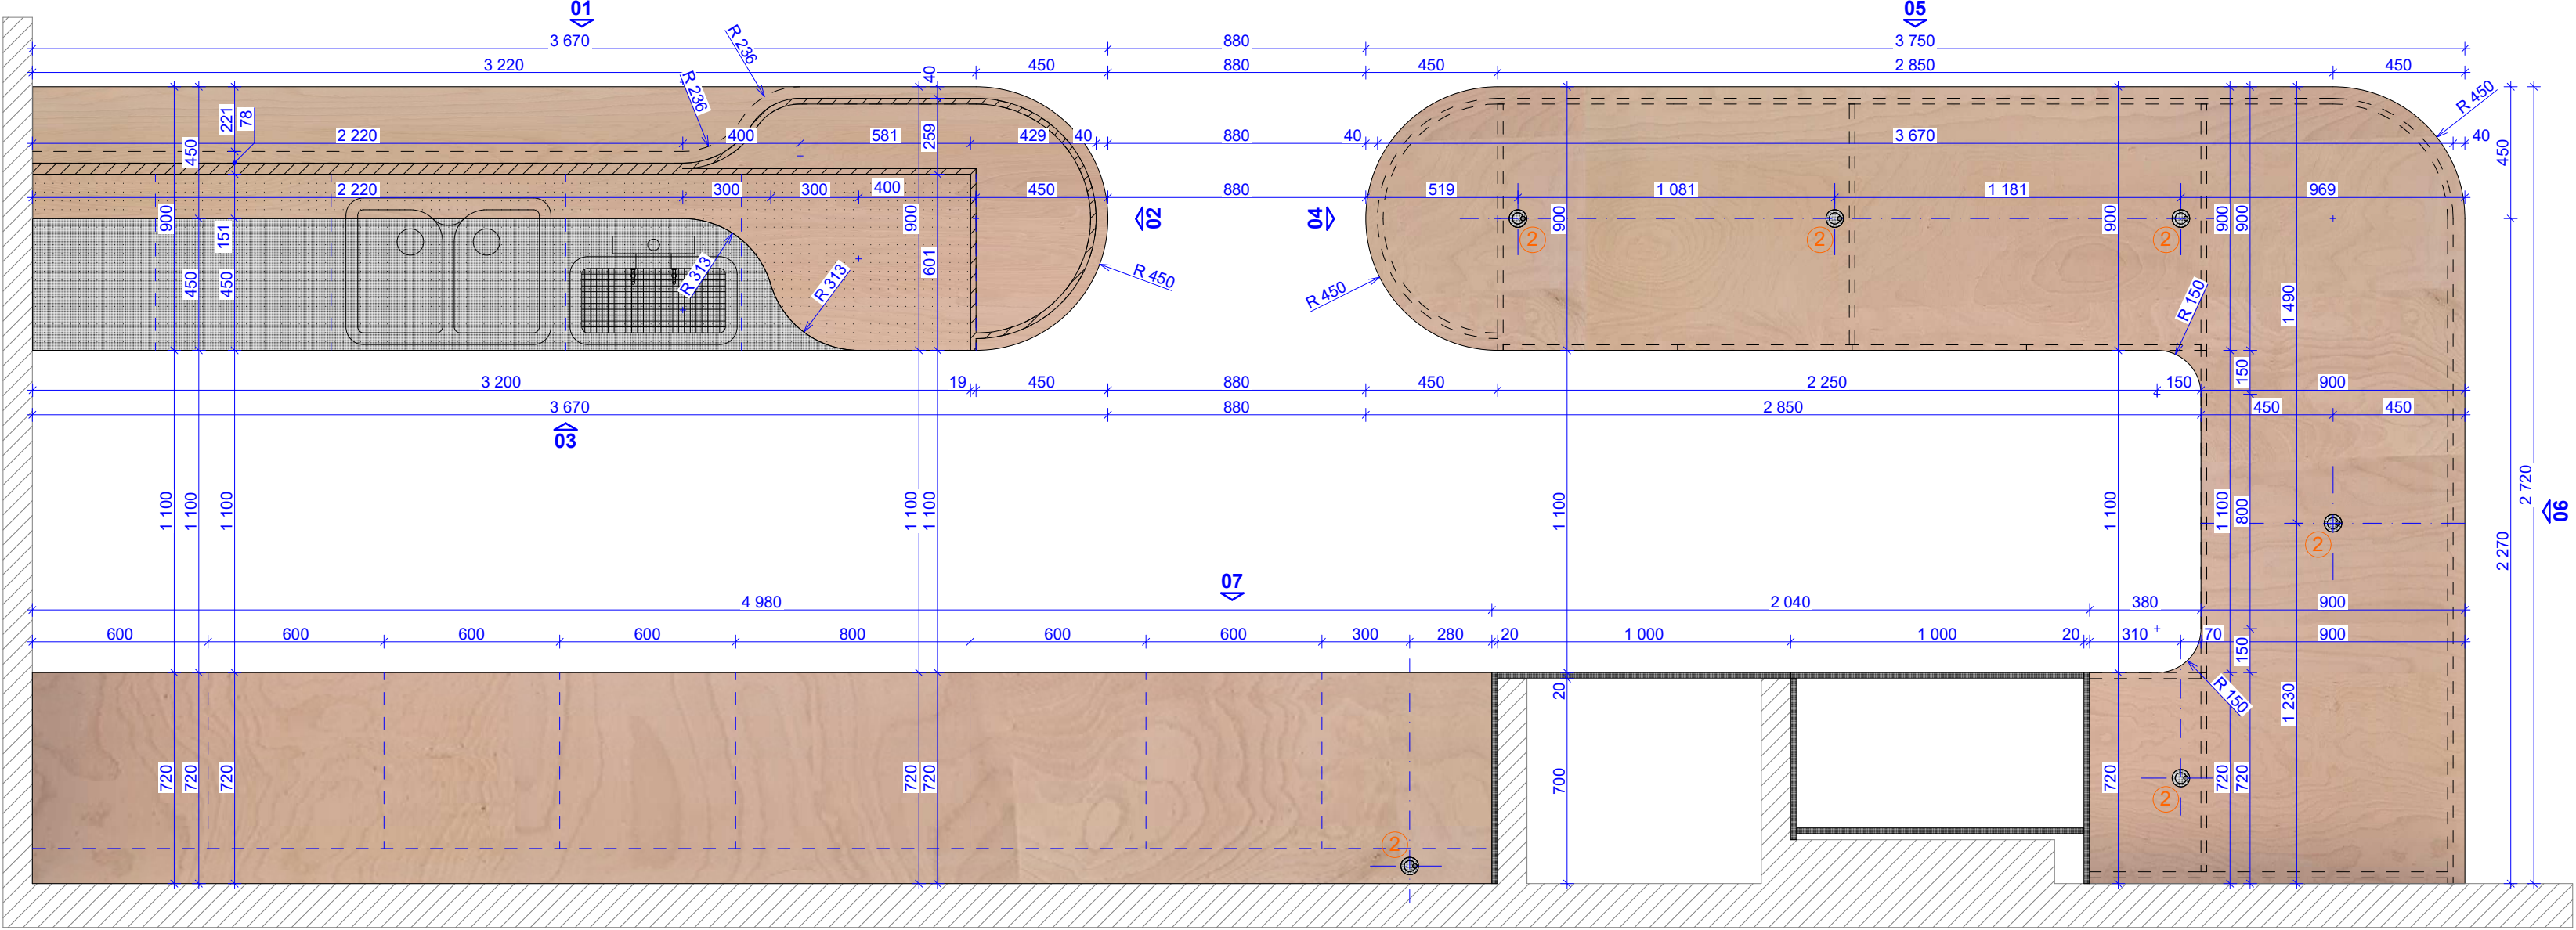

DETAIL A DETAIL B DETAIL C

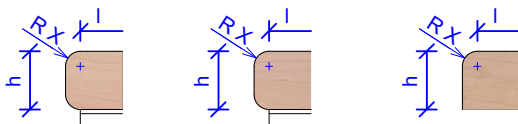

BUKOVÁ DÝHA r = 2 mm
BÍLÁ DÝHA r = 2 mm
OTEVÍRAVÉ SEGMENTY r = 2 mm
PLEXISKO r = 2 mm

LEGENDA MATERIÁLŮ

		BUKOVÁ DÝHA
		LAMINO BÍLÁ, SNĚHOVÁ BÍLÁ
		PLEXISKO tl. 6 mm, MLÉČNÉ MATNÉ PRŮSVITNÉ, DESINGOVĚ SVAŘOVANÉ SPOJE
		SKLO tl. 6 mm, PRŮHLEDNÉ PRŮSVITNÉ VSG 33.1, ULOŽENO ZASKLÍVACÍHO SYSTÉMU ZAPUŠTĚNÉHO DO ROVINY RÁMU
		NALEPOVACÍ SOKLOVÝ PLECH tl. 0,5 mm, RAL 9017
		POVRCHOVÉ ÚPRAVY OCELOVÝCH KONSTRUKCÍ RAL 9017, RAL 9003 KOMAXIT, MAT
		NEREZOVÝ PLECH, PRVKY GASTRO VYBAVENÍ, PLOCHA BARU

LEGENDA ODKAZŮ

- LED PÁSEK RGBW min. 19W/m, min. 120 LED/m, 24V, STMÍVATELNÉ, BÍLÁ BARVA BUDE PŘEDMĚTEM VZORKOVÁNÍ, PŘEDPOKLAD MLÉČNÝ DIFÚZOR, OSAZENO DO HLINÍKOVÉHO PROFILU + TRAFO + PRO DIMER + DÁLKOVÉ OVLÁDÁNÍ
- KABELOVÁ STOLOVÁ PRŮCHODKA, NEREZOVÁ d = 60 mm
- KOTVENÍ PLEXISKLA BUDE PROVEDENO SKRYTĚ NEPOHLEDOVĚ NA KORPUS V POZADÍ. JE NUTNÉ ZACHOVAT DEMONTÁŽ PLEXISKLA PRO SERVIS LED SVÍTIDLA
- OTEVÍRAVÁ DVOJKŘÍDLÁ SKŘÍŇ, PANTY 110° S TLUMIČEM, SKRYTÉ OTEVÍRÁNÍ PUSH ON, UZAMYKATELNÁ
- OTEVÍRAVÁ JEDNOKŘÍDLÁ SKŘÍŇ, PANTY 110° S TLUMIČEM, SKRYTÉ OTEVÍRÁNÍ PUSH ON, UZAMYKATELNÁ
- OTEVÍRAVÁ JEDNOKŘÍDLÁ SKŘÍŇ, PANTY 110° S TLUMIČEM, MADLO 100 x 40 mm, r=6
- JÍDELNÍ VÝTAH, KORPUSY, REVIZNÍ OTVORY APOD. JE NUTNÉ PŘÍZPŮSOBIT DLE DODAVATELE VÝTAHU

POZNÁMKA

NEJEDNÁ SE O DÍLENSKOU DOKUMENTACI, ROZMĚRY VÝROBKŮ JSOU ORIENTAČNÍ A JEJICH ROZMĚRY JE NUTNO UPŘESNIT PODLE SKUTEČNOST. VEŠKERÉ PODHLEDOVÉ MATERIÁLY JSOU PŘEDMĚTEM VZORKOVÁNÍ VEŠKERÉ SKŘÍŇKY JSOU UZAMYKATELNÉ SYSTÉMEM JEDNOHO KLÍČE KONSTRUKČNÍ PRVKY (KONSTRUKČNÍ PRVKY SPOJŮ, KONSTRUKCE KOTVENÍ SOKLU, REKTIFIKAČNÍ SKRYTÉ NOHY, KONSTRUKCE KOVÁNÍ, KOTVENÍ PLASTOVÝCH A SKLENĚNÝCH PRVKŮ APOD.) NENÍ PŘEDMĚTEM DOKUMENTACE A BUDE UPŘESNĚNA NA ZÁKLADĚ DÍLENSKÉ DOKUMENTACE



REKONSTRUKCE SPORTOVNÍHO CENTRA OSTRAVA DUBINA - INTERIÉRY
B.22 T - VÝPIS TRUHLÁŘSKÝCH PRVKŮ BAR VIP M 1:20
DUBEN 2023