



3.NADZEMNÍ PODLAŽÍ

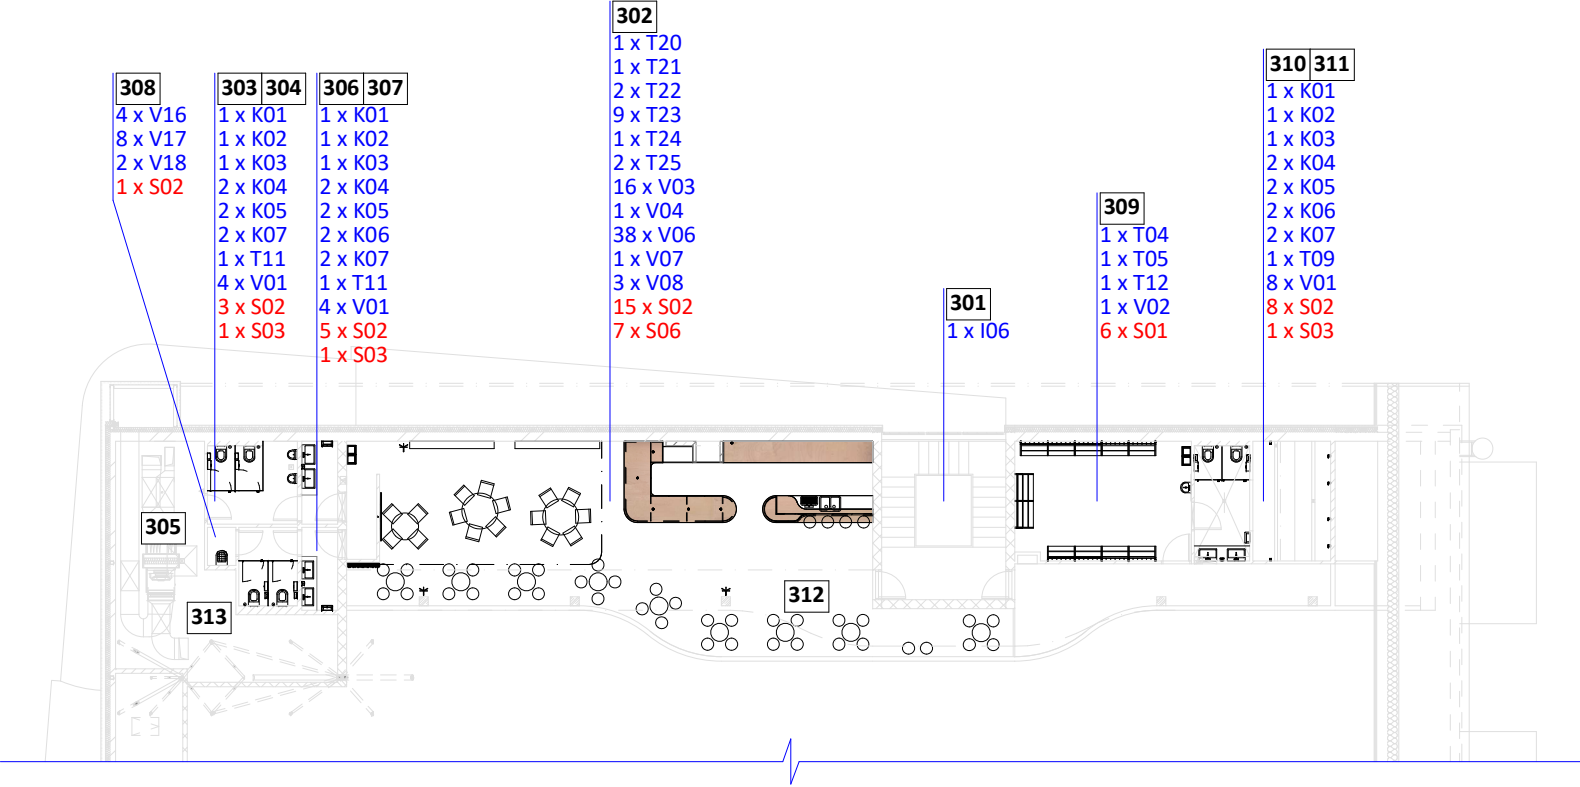

4.NADZEMNÍ PODLAŽÍ

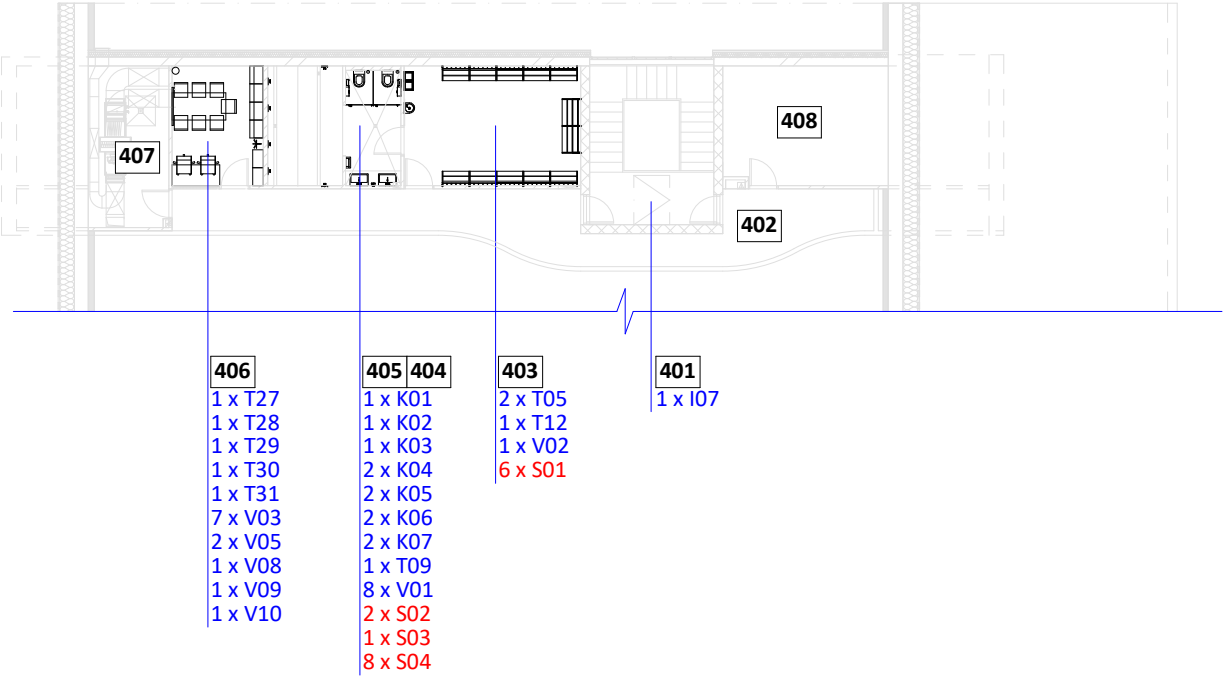

VÝPIS PRVKŮ

- T - TRUHÁŘSKÉ VÝROBKY  
T01 LAVICE 2 MÍSTA  
T02 LAVICE 4 MÍSTA  
T03 LAVICE 3 MODULY  
T04 LAVICE 3 MODULY  
T05 LAVICE 4 MODULY  
T06 DESKA POD UMYVADLEM dl.1 800 mm  
T07 DESKA POD UMYVADLEM dl.1 775 mm  
T08 DESKA POD UMYVADLEM dl. 1000 mm  
T09 DESKA POD UMYVADLEM dl.1 850 mm  
T10 DESKA POD UMYVADLEM dl.1 950 mm  
T11 DESKA POD UMYVADLEM dl.1 800 mm  
T12 PULT ŠATNY  
T13 STŮL 700 X 700 mm  
T14 RECEPCE  
T15 LAVICE RECEPCE  
T16 OBLOŽENÍ PRŮVLAKŮ OSA 6  
T17 OBLOŽENÍ PRŮVLAKŮ OSA 7  
T18 VYTRÍNA 3 150 X 600 mm  
T19 BOTNÍK  
T20 BAR VIP  
T21 VYTRÍNA 3 800 X 600 mm  
T22 VYTRÍNA 2 800 X 1 100 mm  
T23 BAROVÝ STŮL  
T24 STŮL 4 OSOBY  
T25 STŮL 6 OSOB  
T26 STŮL 1 200 X 600 mm  
T27 STŮL 1 700 X 700 mm  
T28 STŮL 1 800 X 900 -  
T29 KANCELÁŘ SKŘÍŇ  
T30 SKŘÍŇ  
T31 POLICE  
T32 LOGO - OSTRAVA JIH  
T33 ROZKLÁDACÍ STŮL ŠATNY  
T34 OBLOŽENÍ SPORTOVIŠTĚ
- S - OSVĚTLENÍ  
S01 LINIOVÉ SVÍTIDLO  
S02 KULATÉ SVÍTIDLO  
S03 LINIOVÉ SVÍTIDLO NAD UMYVADLY  
S04 VÁLCOVÉ ZAVĚŠENÉ SVÍTIDLO  
S05 LINIOVÉ SVÍTIDLO  
S06 ZAPUŠTĚNÉ SVÍTIDLO V POHLEDOVÉM BETONU
- I - INFO SYSTÉM  
I01 RECEPCE  
I02 SCHODIŠTĚ TRIBUNY  
I03 TRIBUNY  
I04 SCHODIŠTĚ VESTAVBA 1.NP  
I05 SCHODIŠTĚ VESTAVBA 2.NP  
I06 SCHODIŠTĚ VESTAVBA 3.NP  
I07 SCHODIŠTĚ VESTAVBA 4.NP

LEGENDA MÍSTNOSTÍ - 3.NP

Č.M.	NÁZEV MÍSTNOSTI
301	SCHODIŠTĚ
302	MULTIFUNKČNÍ PLOCHA
303	UMÝVÁRNA MUŽI
304	WC MUŽI
305	VZT
306	UMÝVÁRNA ŽENY
307	WC ŽENY
308	ÚKLIDOVÁ KOMORA
309	ŠATNA 10
310	UMÝVÁRNA 10
311	SPRCHY 10
312	CHODBA
313	REVIZNÍ PROSTOR - BEZ VYUŽITÍ

LEGENDA MÍSTNOSTÍ 4.NP

Č.M.	NÁZEV MÍSTNOSTI
401	SCHODIŠTĚ
402	CHODBA
403	ŠATNA 11
404	UMÝVÁRNA 11
405	SPRCHY 11
406	KONFERENČNÍ MÍSTNOST
407	VZT
408	SKLAD