
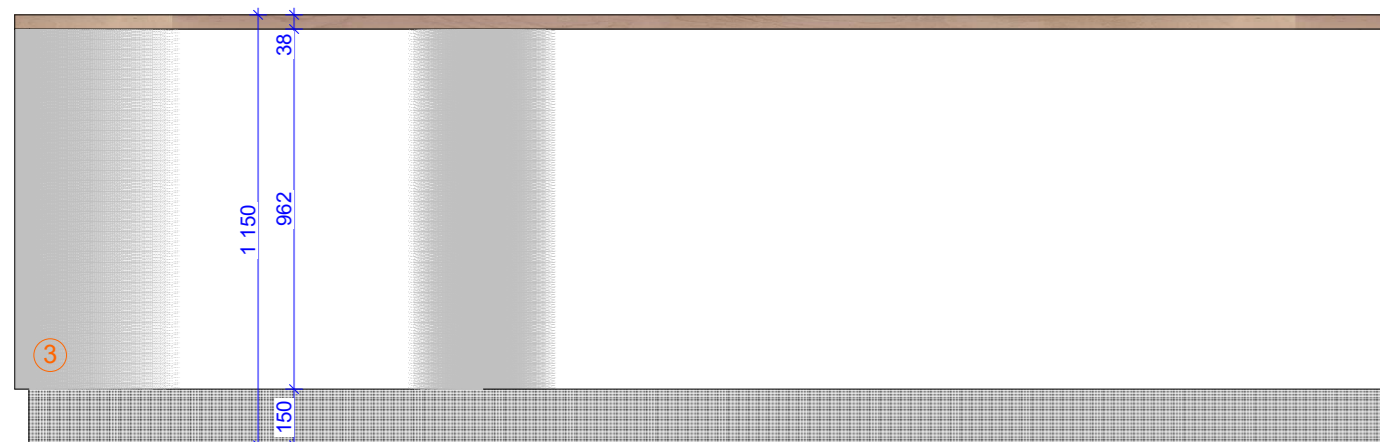
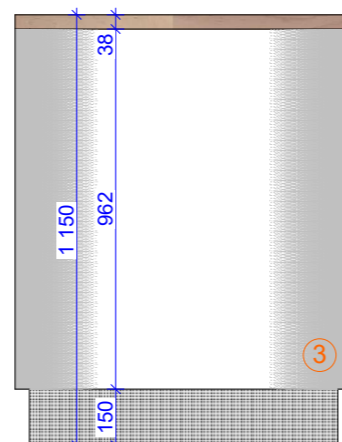



POHLED 01

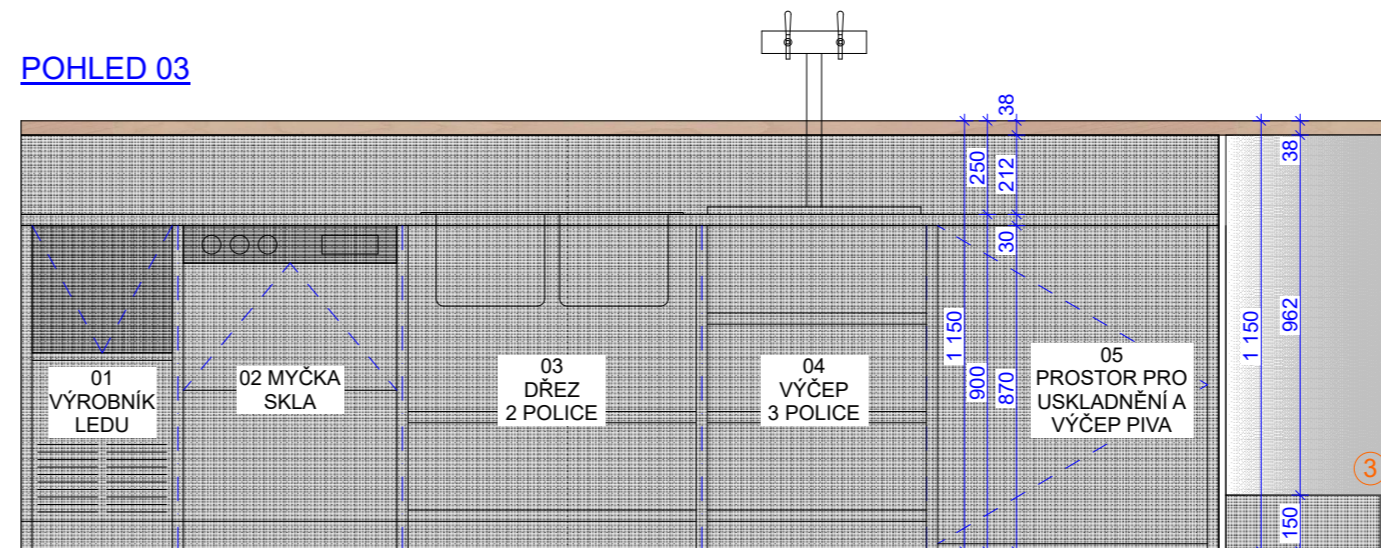


POHLED 02

POHLED 03




ŘEZ A-A'

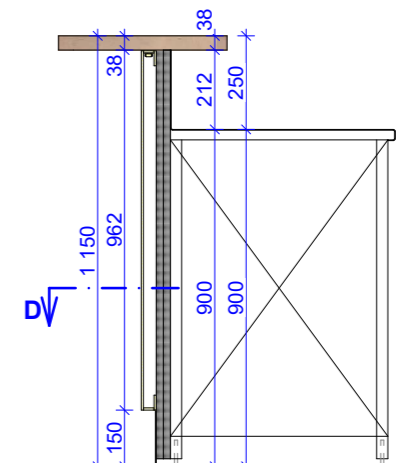



ŘEZ B-B'

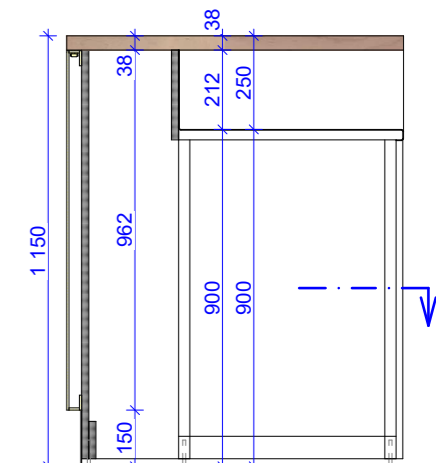

POHLED 04

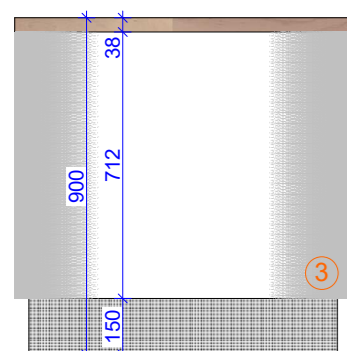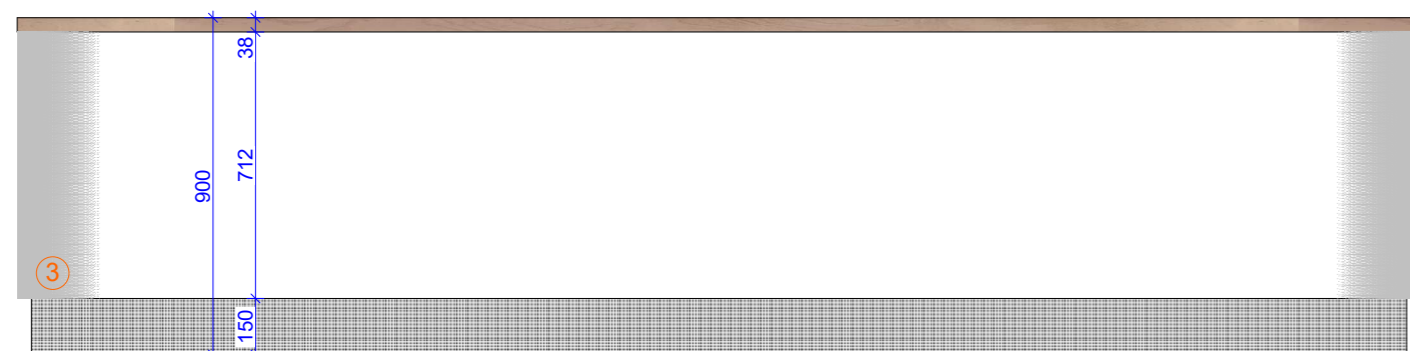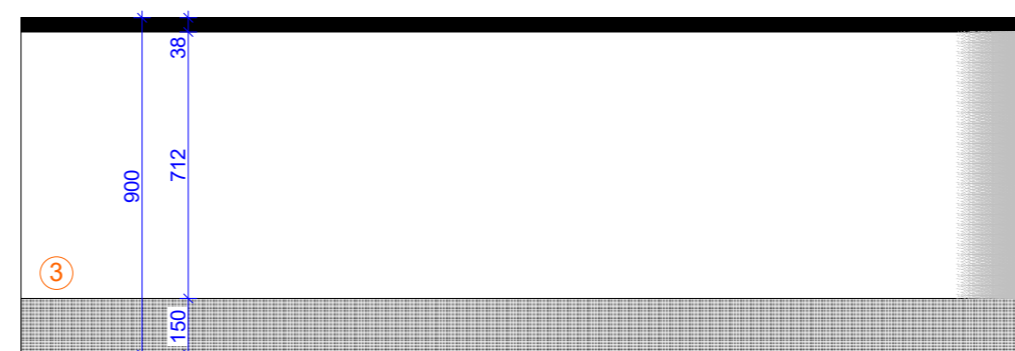POHLED 05POHLED 06

ŘEZ C-C'

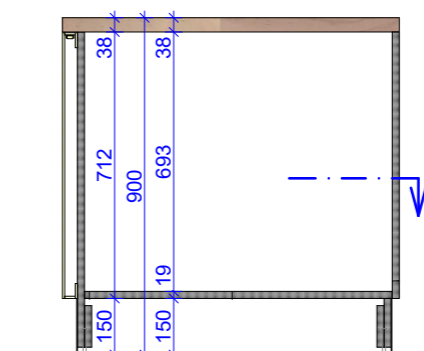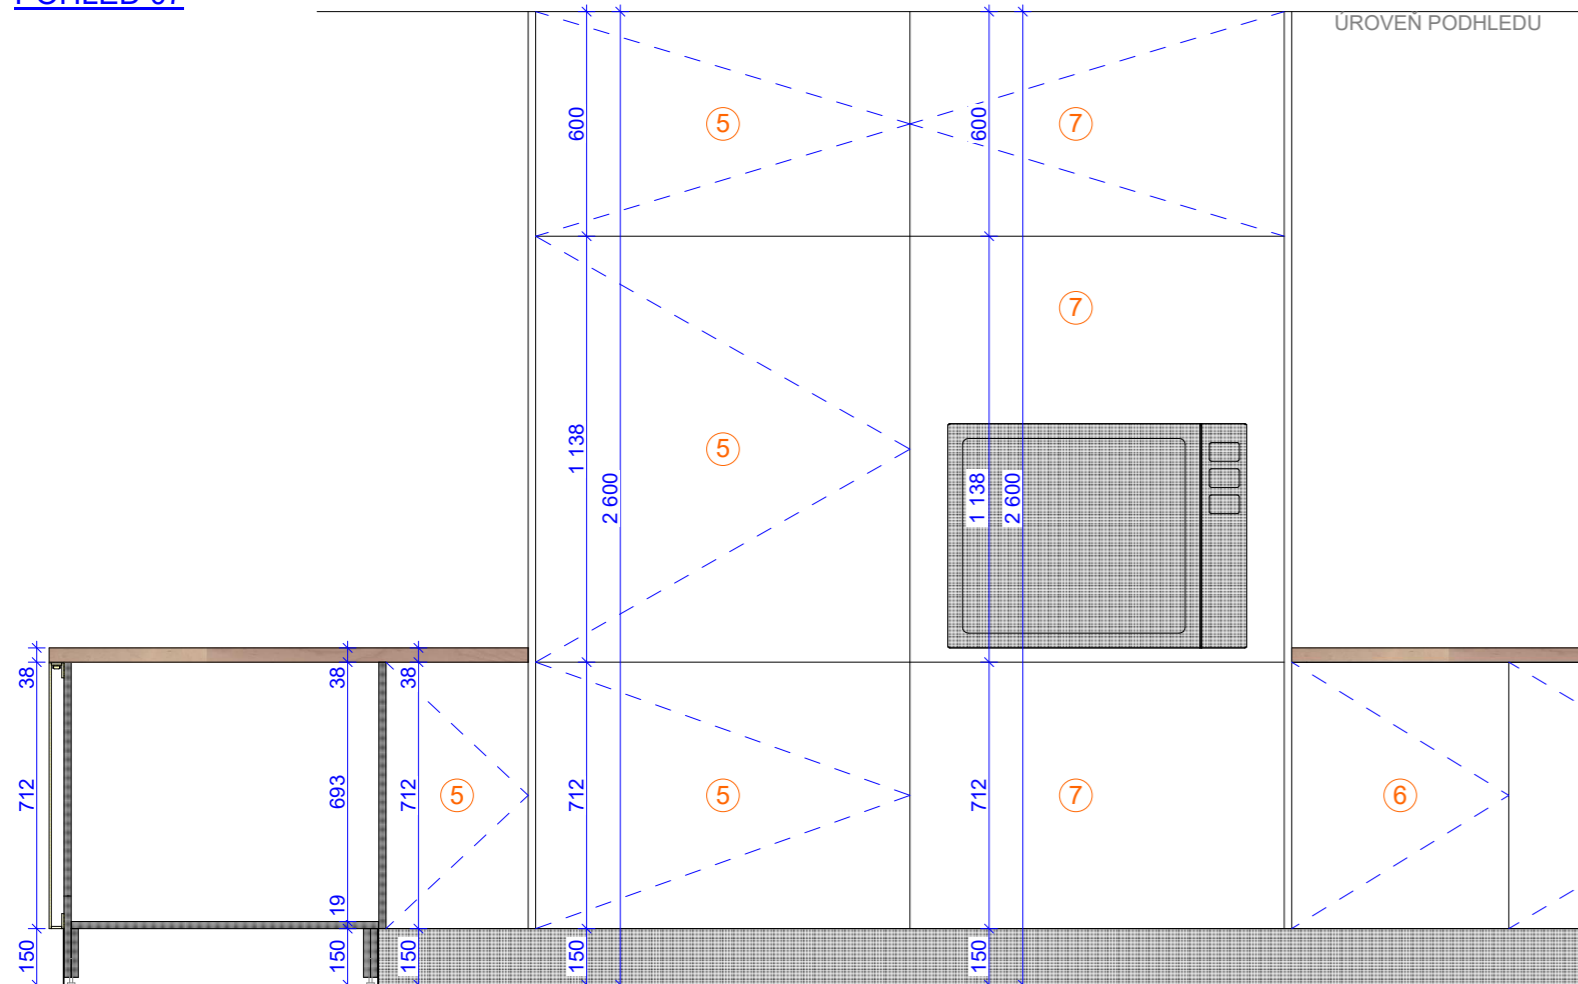
POHLED 07

LEGENDA ODKAZŮ

- ① LED PÁSEK RGBW min. 19W/m, min. 120 LED/m, 24V, STÍMIVATELNÉ, BÍLÁ BARVA BUDE PŘEDMĚTEM VZORKOVÁNÍ, PŘEDPOKLAD MLÉČNÝ DIFÚZOR, OSAZENO DO HLINÍKOVÉHO PROFILU + TRAFO + PRO DIMER + DÁLKOVÉ OVLÁDÁNÍ
- ② KABELOVÁ STOLOVÁ PRŮCHODKA, NEREZOVÁ d = 60 mm
- ③ KOTVENÍ PLEXISKLA BUDE PROVEDENO SKRYTÉ NEPOHLEDOVĚ NA KORPUS V POZADÍ. JE NUTNÉ ZACHOVAT DEMONTÁŽ PLEXISKLA PRO SERVIS LED SVÍTIDLA
- ④ OTEVÍRAVÁ DVOJKŘÍDLÁ SKŘÍŇ, PANTY 110° S TLUMIČEM, SKRYTÉ OTEVÍRÁNÍ PUSH ON, UZAMYKATELNÁ
- ⑤ OTEVÍRAVÁ JEDNOKŘÍDLÁ SKŘÍŇ, PANTY 110° S TLUMIČEM, SKRYTÉ OTEVÍRÁNÍ PUSH ON, UZAMYKATELNÁ
- ⑥ OTEVÍRAVÁ JEDNOKŘÍDLÁ SKŘÍŇ, PANTY 110° S TLUMIČEM, MADLO 100 x 40 mm, r=6
- ⑦ JÍDELNÁ VÝTAH, KORPUSY, REVIZNÍ OTVORY APOD. JE NUTNÉ PŘÍZPŮSOBIT DLE DODAVATELE VÝTAHU

POZNÁMKA

NEJEDNÁ SE O DÍLENSKOU DOKUMENTACI, ROZMĚRY VÝROBKŮ JSOU ORIENTAČNÍ A JEJICH ROZMĚRY JE NUTNO UPŘESNIT PODLE SKUTEČNOST.
VEŠKERÉ PODHLEDOVÉ MATERIÁLY JSOU PŘEDMĚTEM VZORKOVÁNÍ
VEŠKERÉ SKŘÍNKY JSOU UZAMYKATELNÉ SYSTÉMEM JEDNOHO KLÍČE
KONSTRUKČNÍ PRVKY (KONSTRUKČNÍ PRVKY SPOJŮ, KONSTRUKCE KOTVENÍ SOKLU, REKTIFIKAČNÍ SKRYTÉ NOHY, KONSTRUKCE KOVÁNÍ, KOTVENÍ PLASTOVÝCH A SKLENĚNÝCH PRVKŮ APOD.) NENÍ PŘEDMĚTEM DOKUMENTACE A BUDE UPŘESNĚNA NA ZÁKLADĚ DÍLENSKÉ DOKUMENTACE

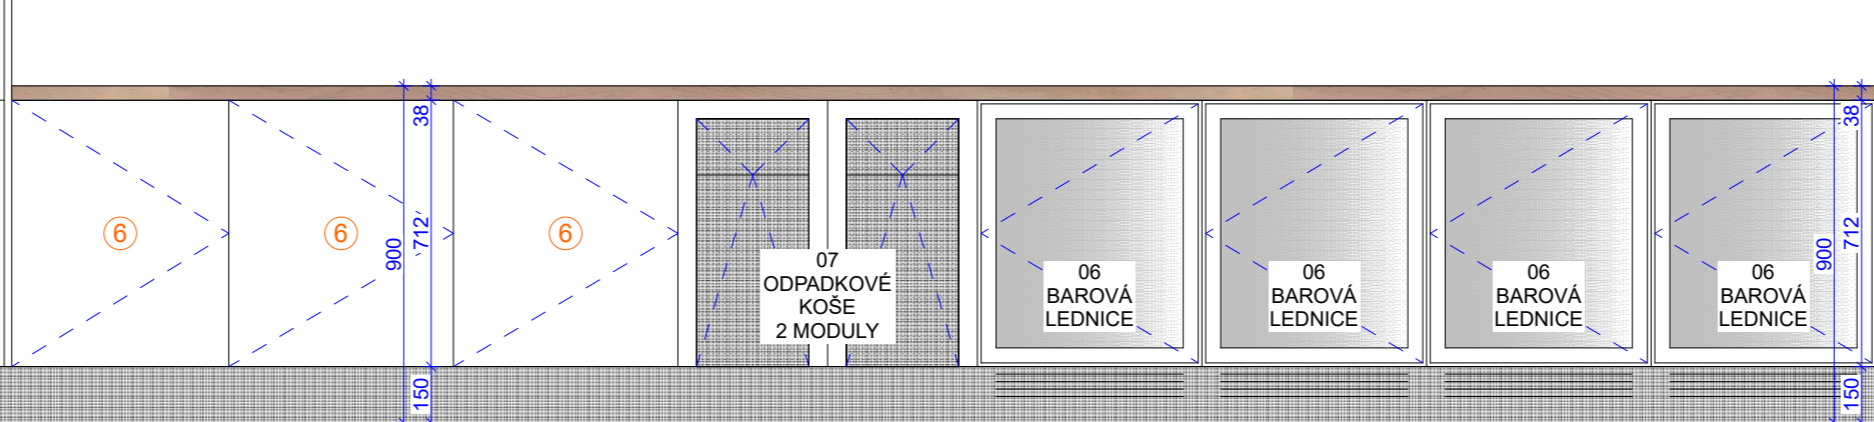

REKONSTRUKCE SPORTOVNÍHO CENTRA OSTRAVA DUBINA - INTERIÉRY
B.24 T - VÝPIS TRUHLÁŘSKÝCH PRVKŮ BAR VIP M 1:20
DUBEN 2023