


T21 - VITRÍNA 3 800 X 600 mm - 1 KS

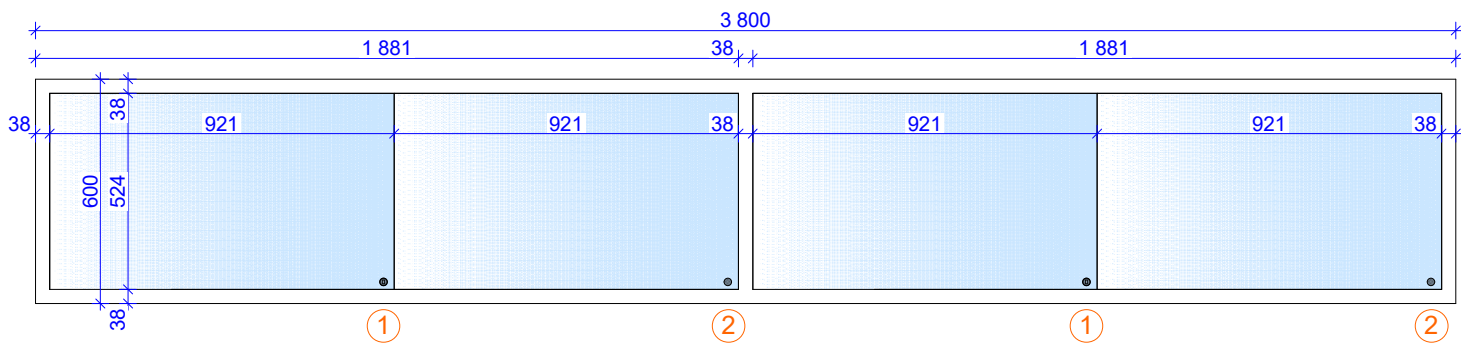


LEGENDA MATERIÁLŮ

- LAMINO BÍLÁ SNĚHOVÁ BÍLÁ
- SKLO tl. 6 mm, PRŮHLEDNÉ PRŮSVITNÉ VSG 33.1, ULOŽENO ZASKLÍVACÍHO SYSTÉMU PRO POSUVNÉ SKLA


LEGENDA ODKAZŮ

- 1 ZAMYKATELNÁ ROZETA, PRO POSUVNÉ SKLA
- 2 MANIPULAČNÍ ROZETA PRO POSUVNÉ SKLA
- 3 ZASKLÍVACÍ HLINÍKOVÉ LIŠTY
- 4 ÚPRAVA VNITŘNÍHO POVRCHU VITRÍNY, PLECH tl. 0,5 mm, LAKOVANÝ RAL 9003, CELOPLOŠNĚ LEPENO. POVRCHOVÁ ÚPRAVA BUDE PROVEDENA JAKO POPISOVATELNÁ (WHITE BOARD SYSTEM)


T22 - VITRÍNA 2 800 X 1 100 mm - 2 KS

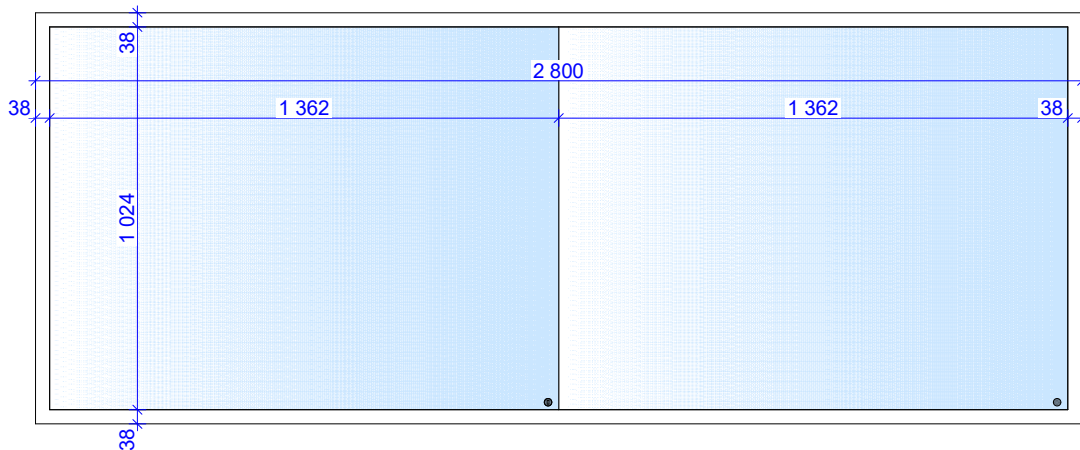


T23 - BAROVÝ STŮL 9 KS

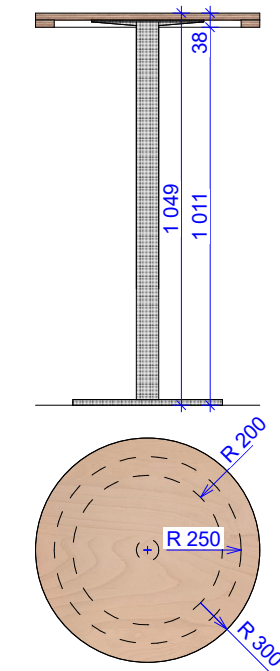

T24 - STŮL 4 OSOBY 2 KS

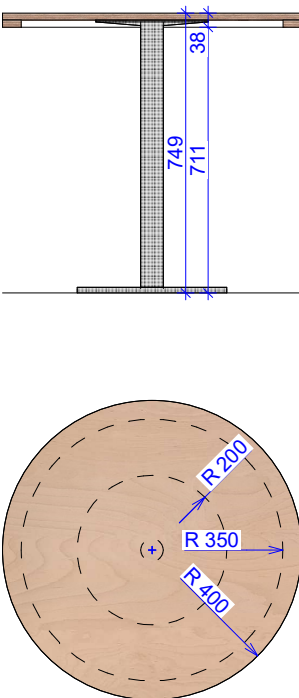

T25 - STŮL 6 OSOB 2 KS

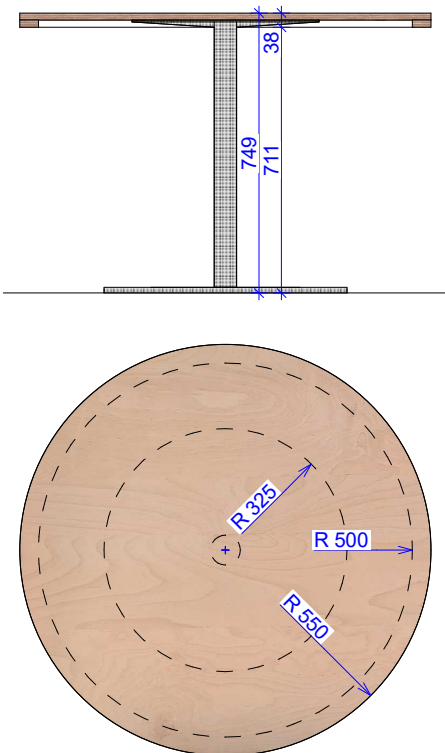

LEGENDA MATERIÁLŮ

- BUKOVÁ PŘEKLIŽKA, 20 mm, KVALITA VIDITELNÉHO POVRCHU BB, TRANSPARENTNÍ LAK POLOMAT, HRANĚNÍ r = 2 mm
- POVRCHOVÉ ÚPRAVY OCELOVÝCH KONSTRUKCÍ RAL 9007, KOMAXIT, MAT

Celková výška 1030 mm
Rozměr desky 600 mm
Rozměr základny 450 mm
Rozměr trubky 60 mm
Hmotnost podnože 13 kg

Celková výška 730 mm
Rozměr desky 800 mm
Rozměr základny 450 mm
Rozměr trubky 60 mm
Hmotnost podnože 13 kg

Celková výška 730 mm
Rozměr desky 1200 mm
Rozměr základny 750 mm
Rozměr trubky 80 mm
Hmotnost podnože 35 kg



REKONSTRUKCE SPORTOVNÍHO CENTRA OSTRAVA DUBINA - INTERIÉRY
B.25 T - VÝPIS TRUHLÁŘSKÝCH PRVKŮ M 1:20
DUBEN 2023