


"RE6" – 6.NP – 3x(CY95+CY50+CY50)
"RE5" – 5.NP – 3x(CY95+CY50+CY50)
"RE4" – 4.NP – 3x(CY95+CY50+CY50)
"RE3" – 3.NP – 2x(3x(CY95+CY50+CY50))
"RE2" – 2.NP – 2x(3x(CY95+CY50+CY50))
Z "RS" – RV – CYKY–J 5x6 +CY10

STA – CYKY–J 3x1,5
1xCYKY–J 5x1,5 – CHODBY + CYKY–J 3x1,5 – CHODBA

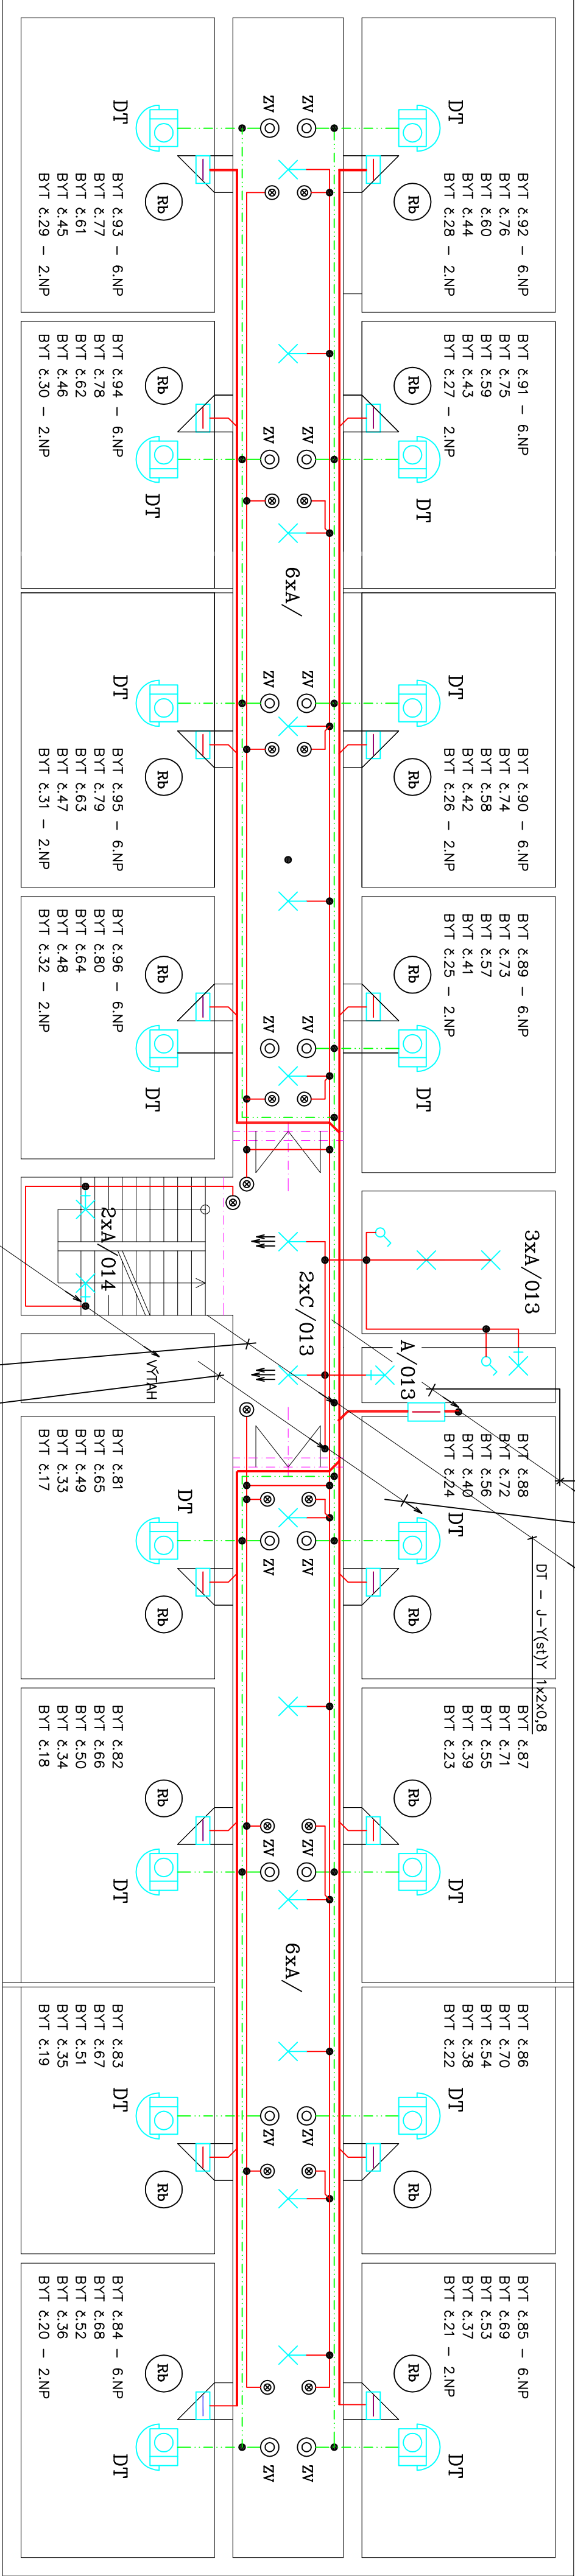

Z "RS"–CYKY–J 5x1,5
Z 014 – SCHODIŠTĚ
1xCYKY–J 5x1,5 – CHODBY + CYKY–J 3x1,5 – CHODBA
DT – J–Y(st)Y 1x2x0,8

POZNÁMKA

DETAILNÍ NÁPOJENÍ BYTŮ 2. – 6.NP JE ZŘEJMÉ Z VÝKRESU
SCHEMA EL. ROZVODŮ – v.č. D1.4–5
PRO NASVĚTLENÍ CHODEB 2.–6.NP JE NUTNO POUŽÍT
ČÍSLOVANÍ v.č. D1.4–7 – ROZVÁDEČ "RS1"
v.č. D1.4–6 – ROZVÁDEČ "RS"

POZNÁMKA

EL.INSTALACE JE NAVRŽENA VODIČI CYKYLO, CYKY V LIŠTĚ, OMÍTKE A POD.

- A ✕ SVÍTLIDLO ŽÁROVKOVÉ – 60W IP43
- B ✕ SVÍTLIDLO ŽÁROVKOVÉ – 60W IP54
- C ✕ SVÍTLIDLO ŽÁROVKOVÉ S ČIDLEM POHYBU – 60 W IP44
- D — SVÍTLIDLO ŽÁŘIVKOVÉ PRACHOTĚSNÉ 2x36W IP65

VYPRACOVAL	ODP.PROJL.PROJESE	KONTROLOVAL	ODP.PROJL.STAVBY	JIRÍ GRENDYSA ELEKTROPROJEKCE STAVEBNÍ KANCELÁŘ TEL: 776 604453 WWW.GRENDYSA.CZ
JIRÍ GRENDYSA		JIRÍ GRENDYSA		
OBJEKT: OSTRAVA			OBJEKT: OSTRAVA ZABŘEH	
INVESTOR: ÚMOB OSTRAVA – JIH, HORNÍ 3				
STAVBA: OSTRAVA ZABŘEH, ČUMKOVNA 31				
OPRAVA ELEKTRO SPOLEČNÝCH PROSTOR BYTOVÉHO DOMU				FORMÁT: A4 DATUM: BRZEEN 2017 STUPĚŇ: MĚRITVO: 1:100 ZAK.ČÍSLO: 1 ARCH.ČÍSLO: 1
PŮDORYS 2.–6 NP – ELEKTROINSTALACE				Č.VÝKRESU: D1.4–4