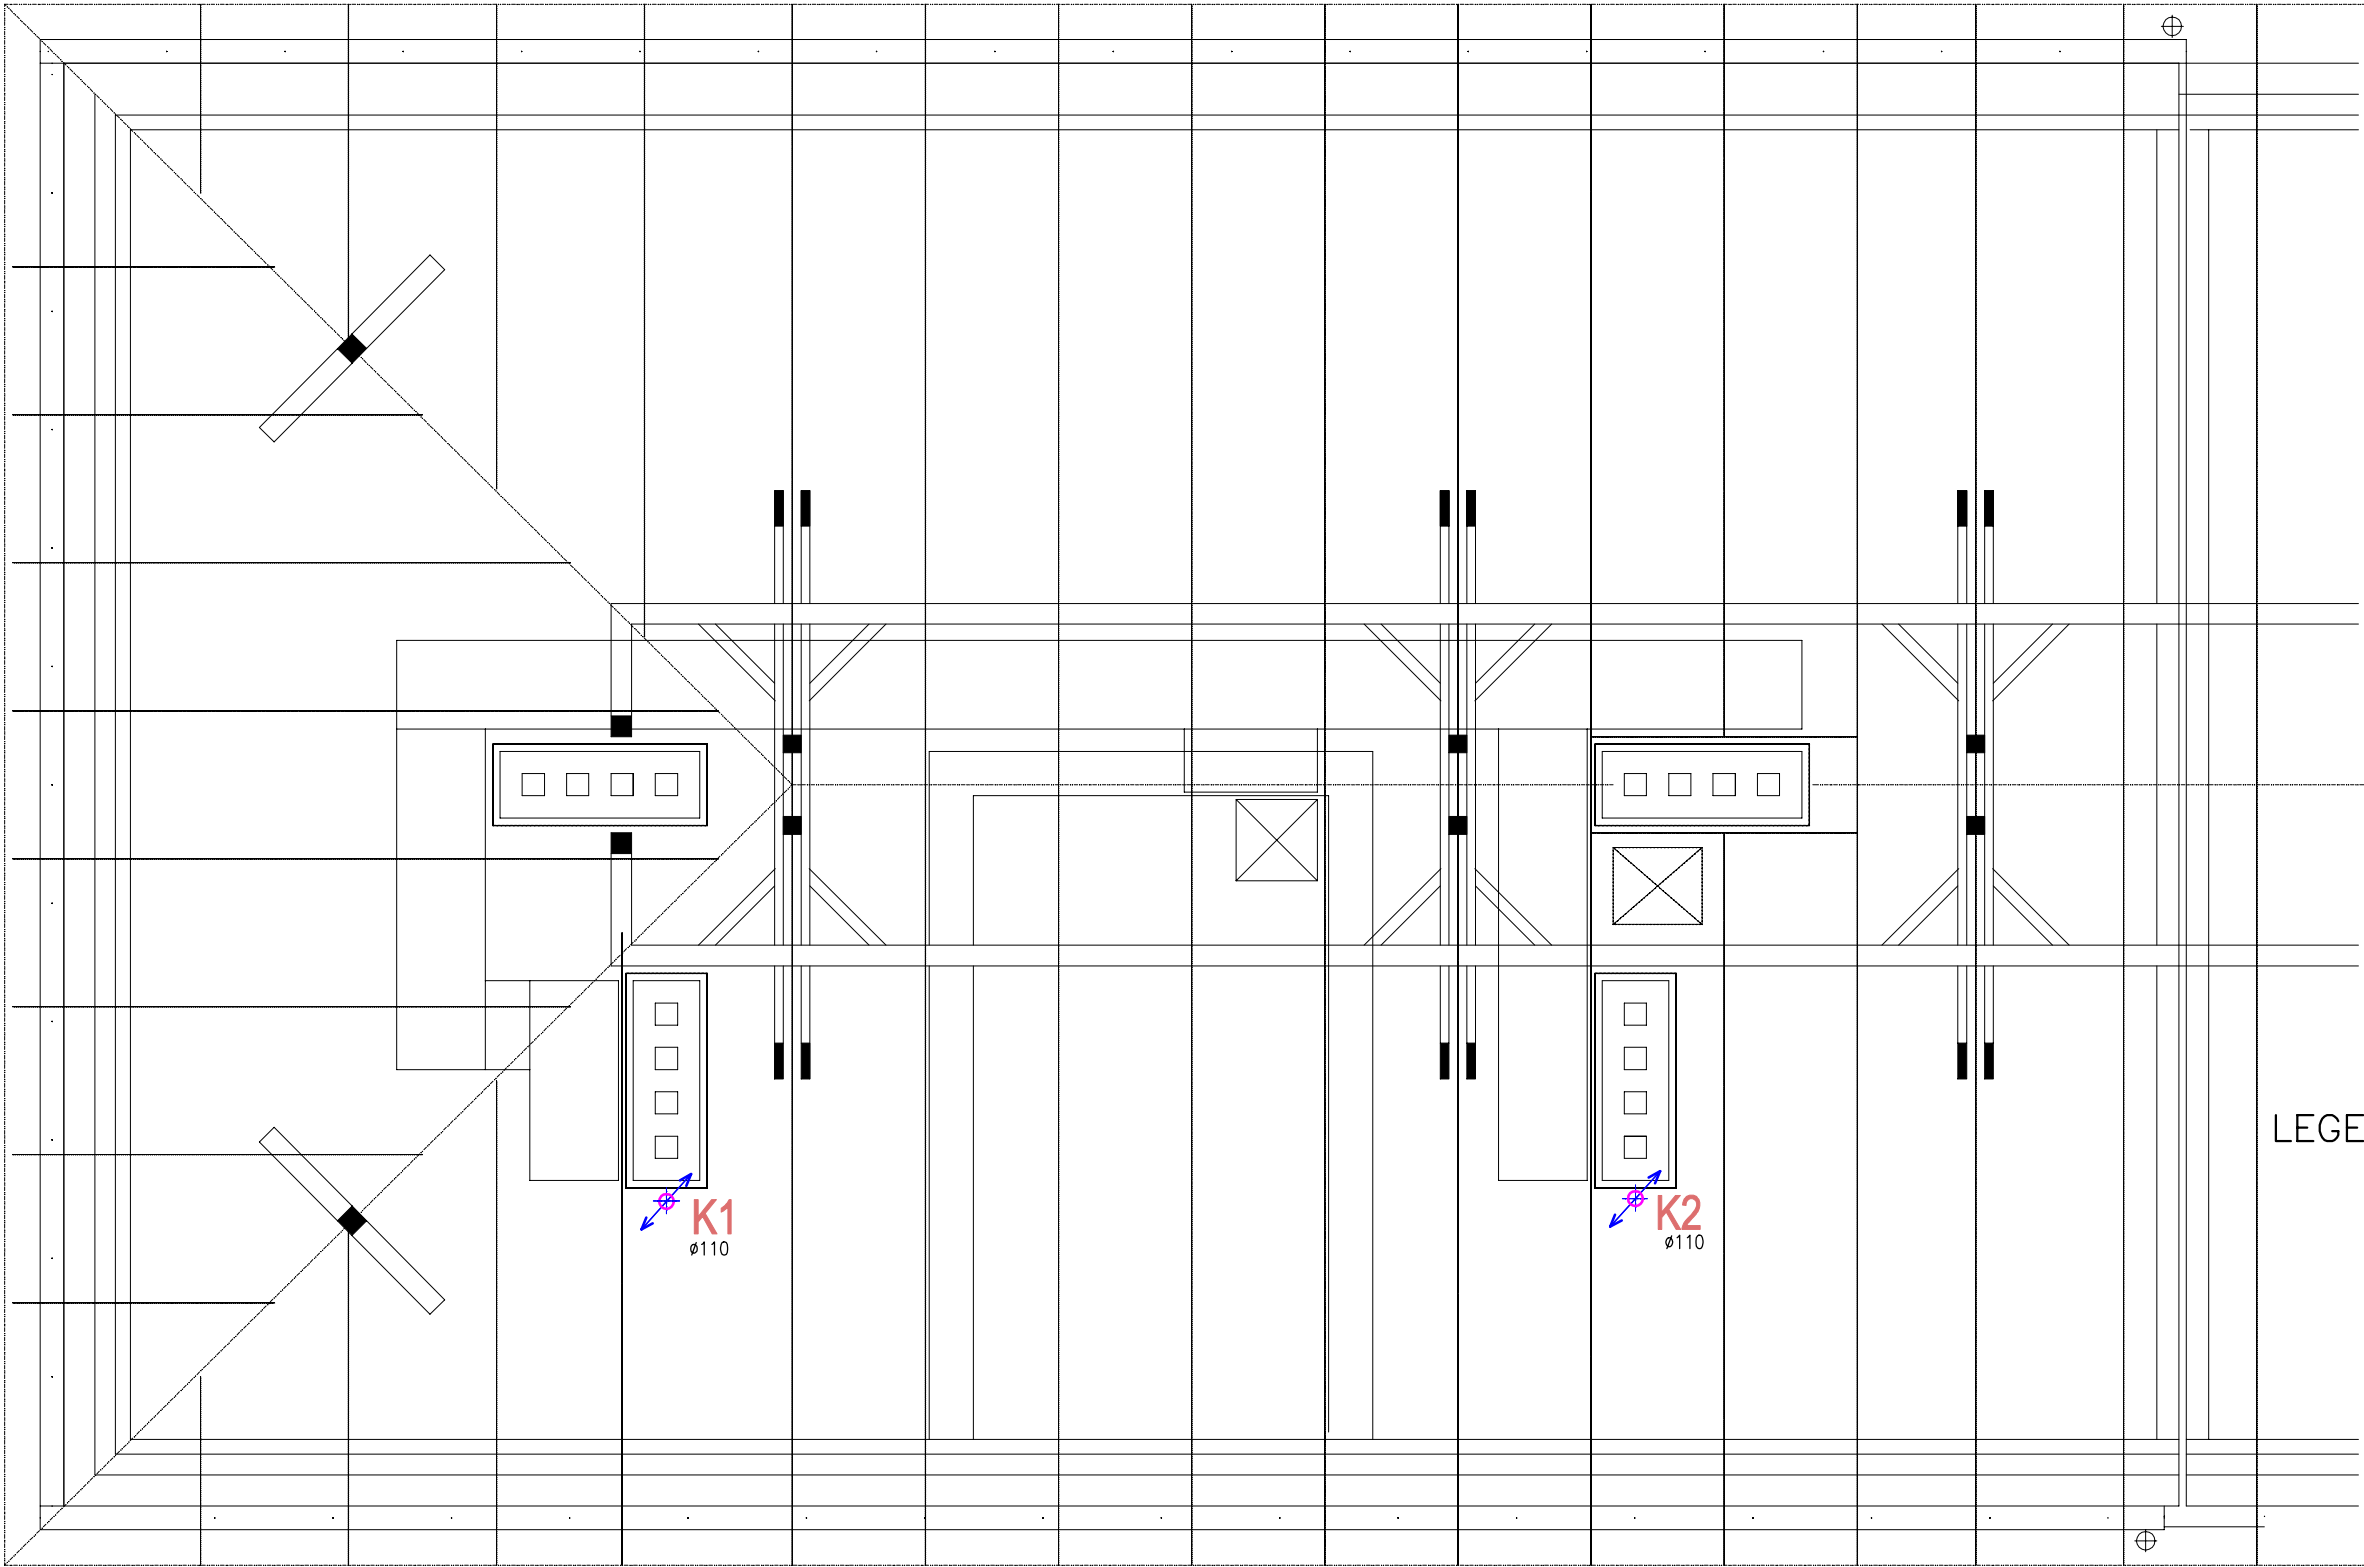


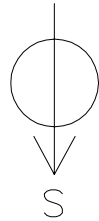
PŮDORYS PODKROVÍ-VNITŘNÍ KANALIZACE

M 1:50



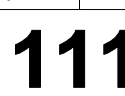


LEGENDA:

K1-2 NOVÉ STOUPACÍ POTRUBÍ SPLAŠKOVÉ KANALIZACE



ZDRAVOTNĚ TECHNICKÉ INSTALACE

Zodpovědný projektant	Ing. Jaromír Provazník					
Vypracoval	Ing. Michal Havlíček					
Investor:	Statutární město Ostrava, městský obvod Ostrava - Jih Horní 791/3, 700 30 Ostrava - Hrabůvka		28. října 1142/168, Mariánské Hory, 709 00 Ostrava IČ: 29395933 tel. 725 528 887 info@kapegopro.cz			
Název akce:	"Zateplení obvodového pláště budovy, půdy a stropů sklepních prostor, změna vytápění bytů na plynové etážové topení - BD Abramovova č.1588/10, Ostrava-Jih"		Formát	A3	Datum	prosinec 2022
			Měřítko	1:50	Stupeň PD	DPS
Místo:	Abramovova 1588/10, Zábřeh, 700 30 Ostrava parcels číslo st. 1948, k.ú. Zábřeh nad Odrou		Číslo výkresu			
Název výkresu:	PŮDORYS PODKROVÍ -VNITŘNÍ KANALIZACE					