



# MONTÁŽNÍ SCHÉMA STOUPAČKY P7 A P8 BEZ MĚŘ.

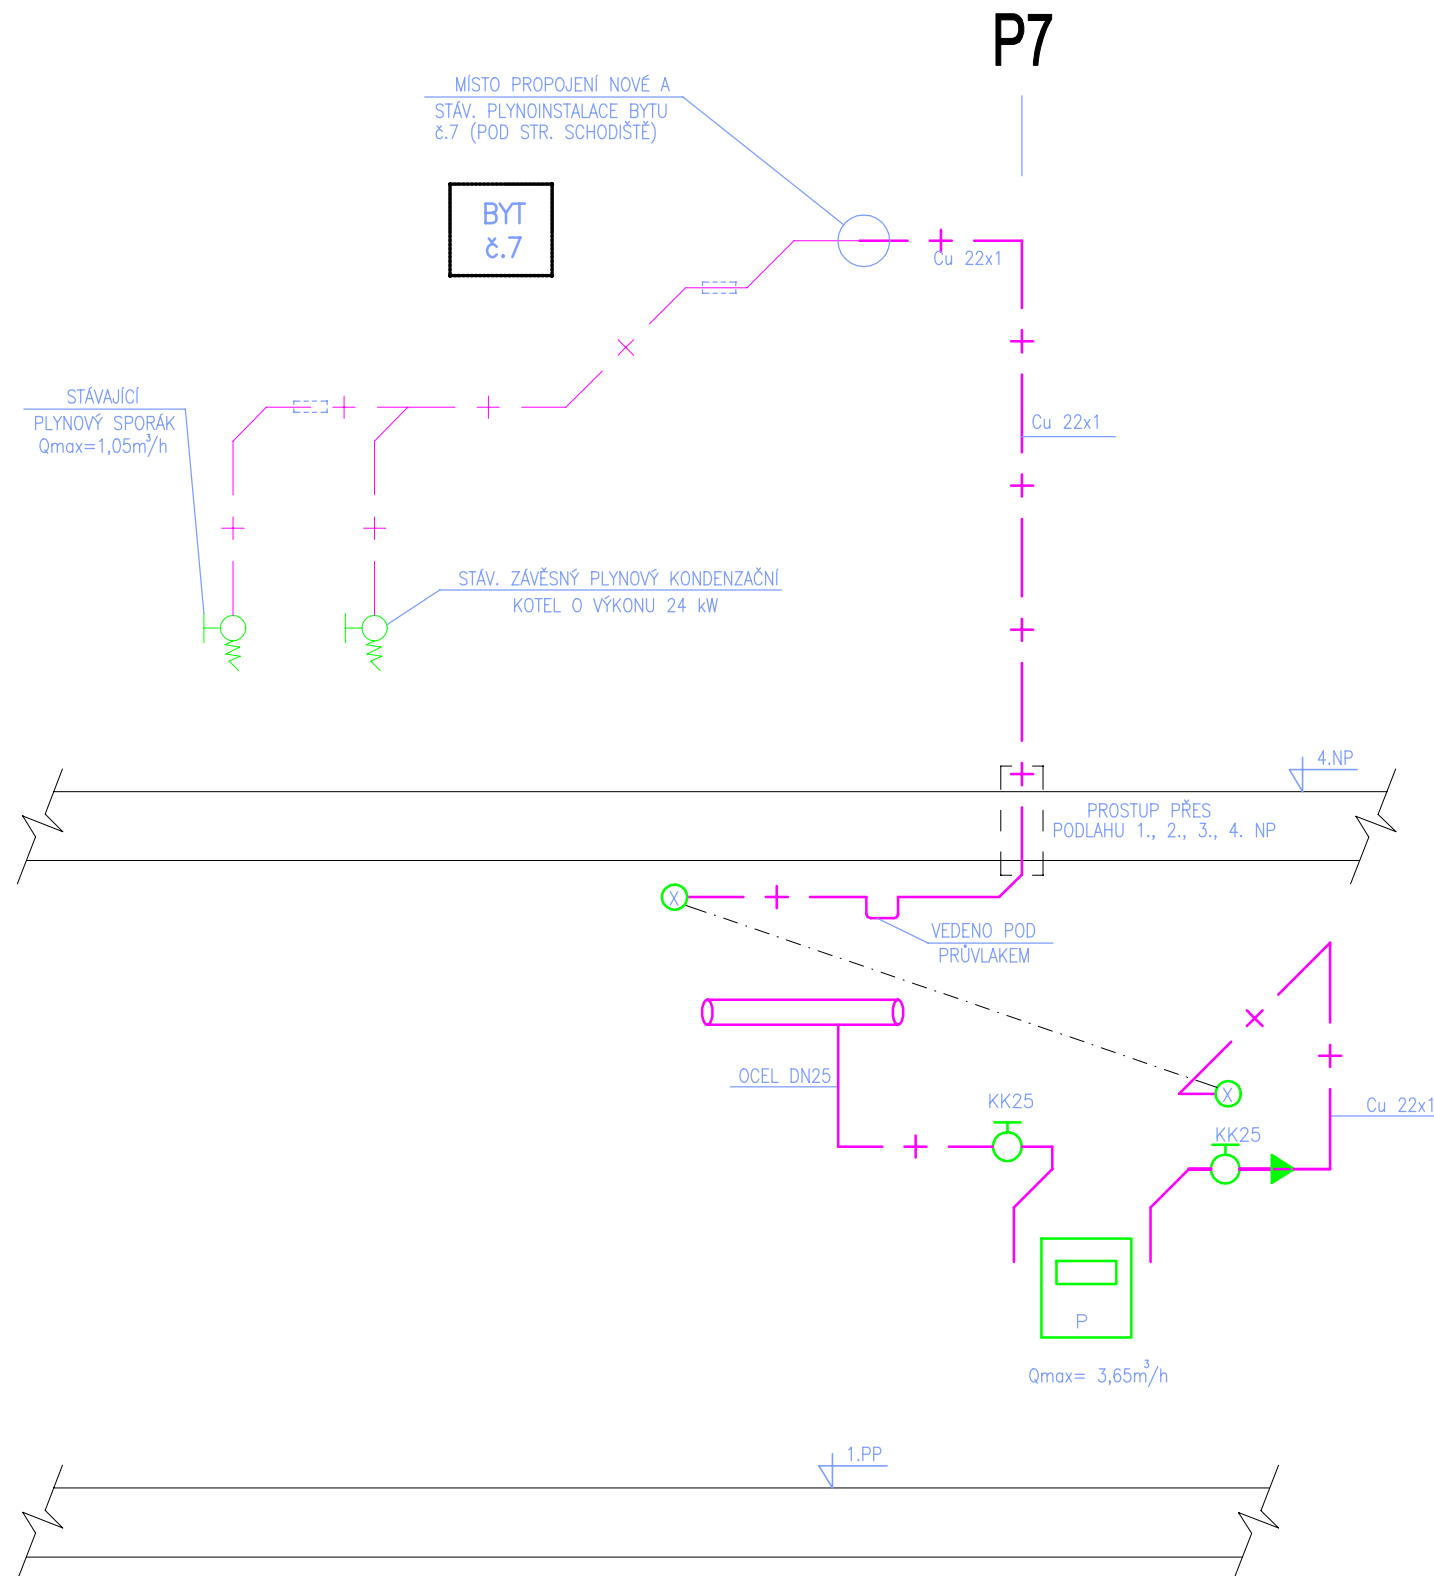



LEGENDA:

- |     |  |
|-----|--|
| KK  | KULOVÝ KOHOUT                            |
| KKP | KULOVÝ KOHOUT S POJISTKOU                |
| P   | STÁVAJÍCÍ PŘEMÍSTĚNÝ FAKTURAČNÍ PLYNOMĚR |

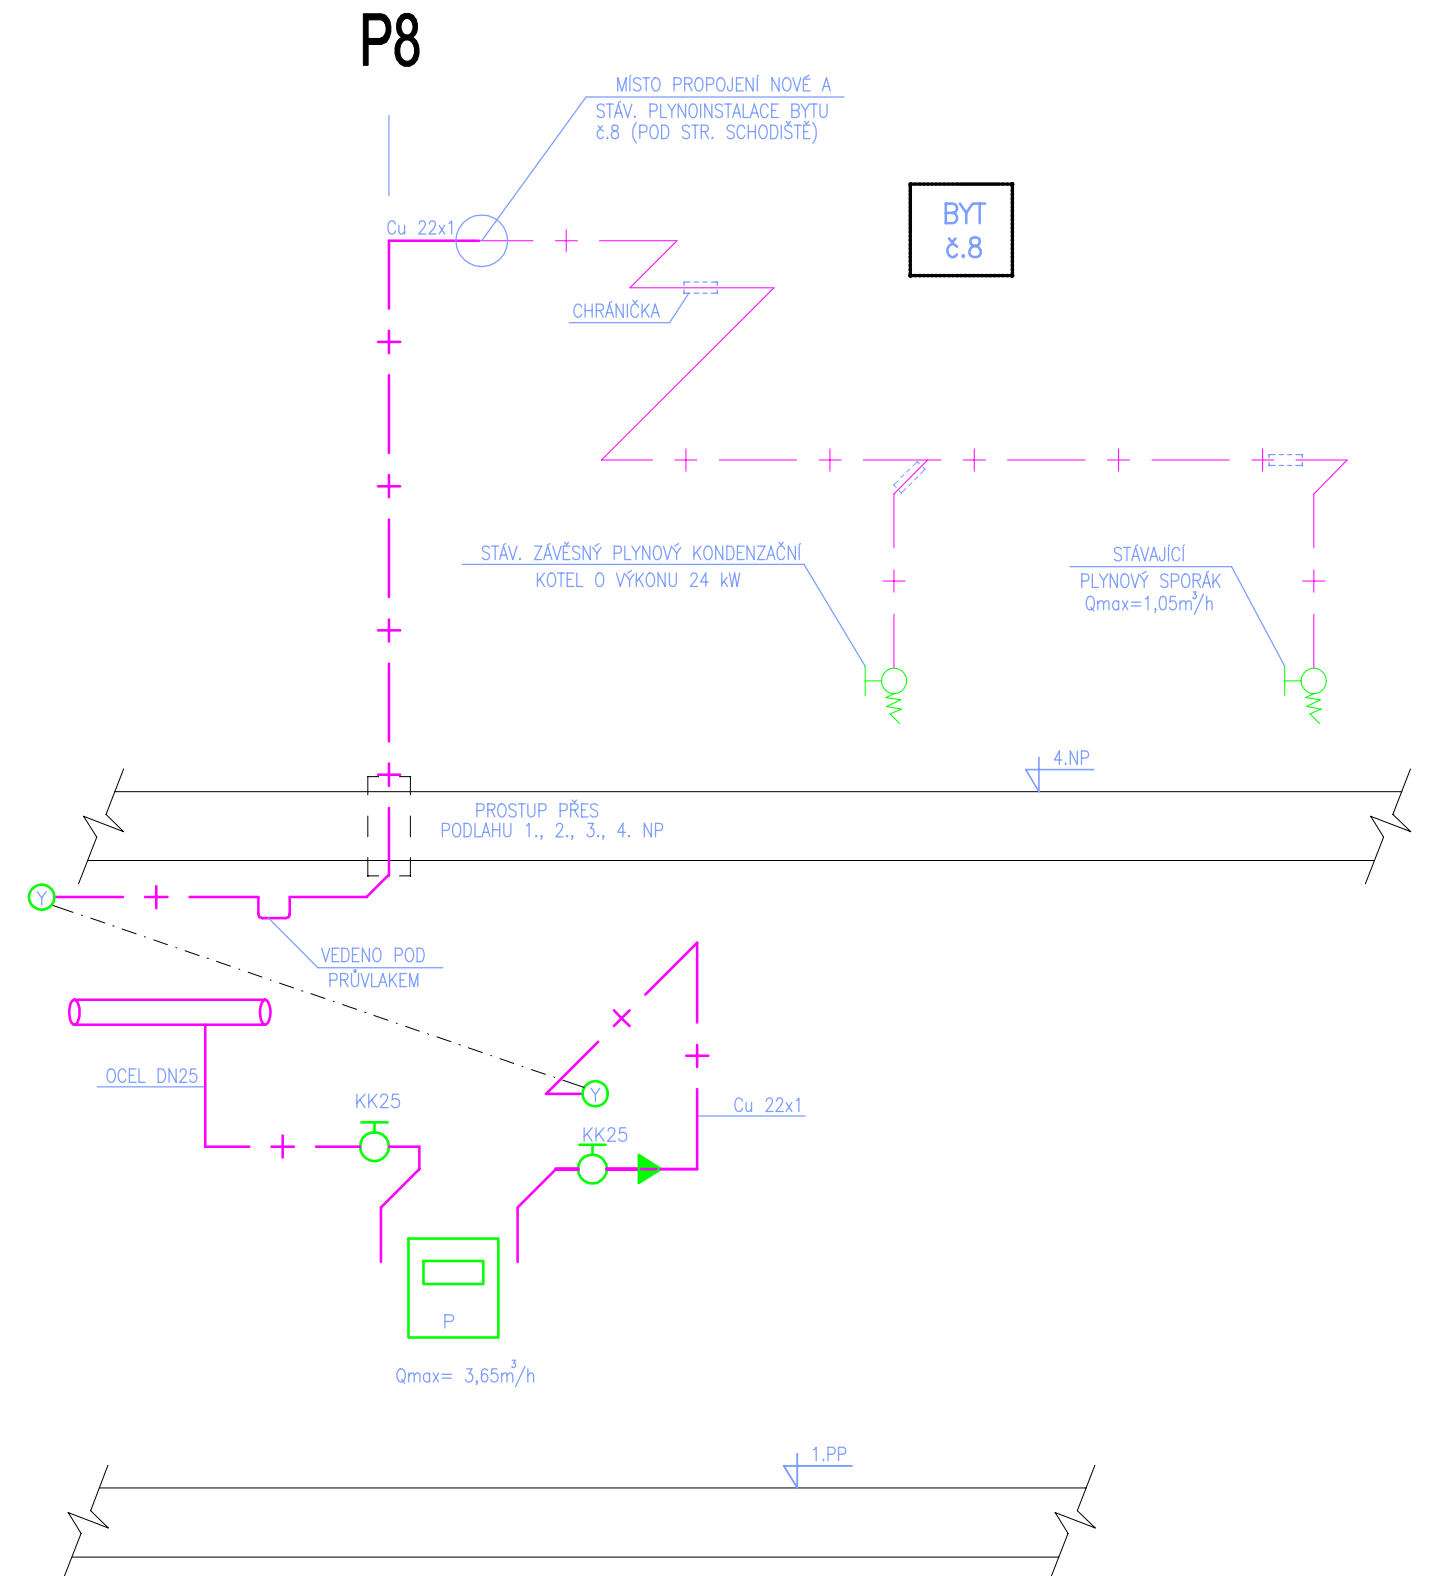POZNÁMKA:  
CELKOVÁ TLAKOVÁ ZTRÁTA VNITŘNÍHO PLYNOVODU JE DO 50Pa BEZ PLYNOMĚRU  
STÁV. FAKTURAČNÍ PLYNOMĚRY DEMONTOVAT A NÁSLEDNĚ INSTALOVAT ZPĚT DO NOVÉ PLYNOMĚRNÉ RAMPY



#### D.1.4 TECHNIKA PROSTŘEDÍ STAVEB - PLYNOINSTALACE

Zodpovědný projektant	Ing. Jaromír Provazník			
Vypracoval	Ing. Michal Havlíček			
Investor:	<b>Statutární město Ostrava, městský obvod Ostrava - Jih</b> Horní 791/3, 700 30 Ostrava - Hrabůvka		28. října 1142/168, Mariánské Hory, 709 00 Ostrava IČ: 29395933 tel. 725 528 887 info@kapegopro.cz	
Název akce:	<b>"Zateplení obvodového pláště budovy, půdy a stropů sklepních prostor, změna vytápění bytů na plynové etážové topení - BD Abramovova č.1588/10, Ostrava-Jih"</b>		Formát	<b>A3</b>
			Datum	prosinec 2022
Místo:	Abramovova 1588/10, Zábřeh, 700 30 Ostrava parcela číslo st. 1948, k.ú. Zábřeh nad Odrou		Měřítko	<b>—</b>
Název výkresu:	<b>MONTÁŽNÍ SCHÉMA STOUPAČKY P7 A P8</b>		Stupeň PD	<b>DPS</b>
			Číslo výkresu <b>115</b>	