
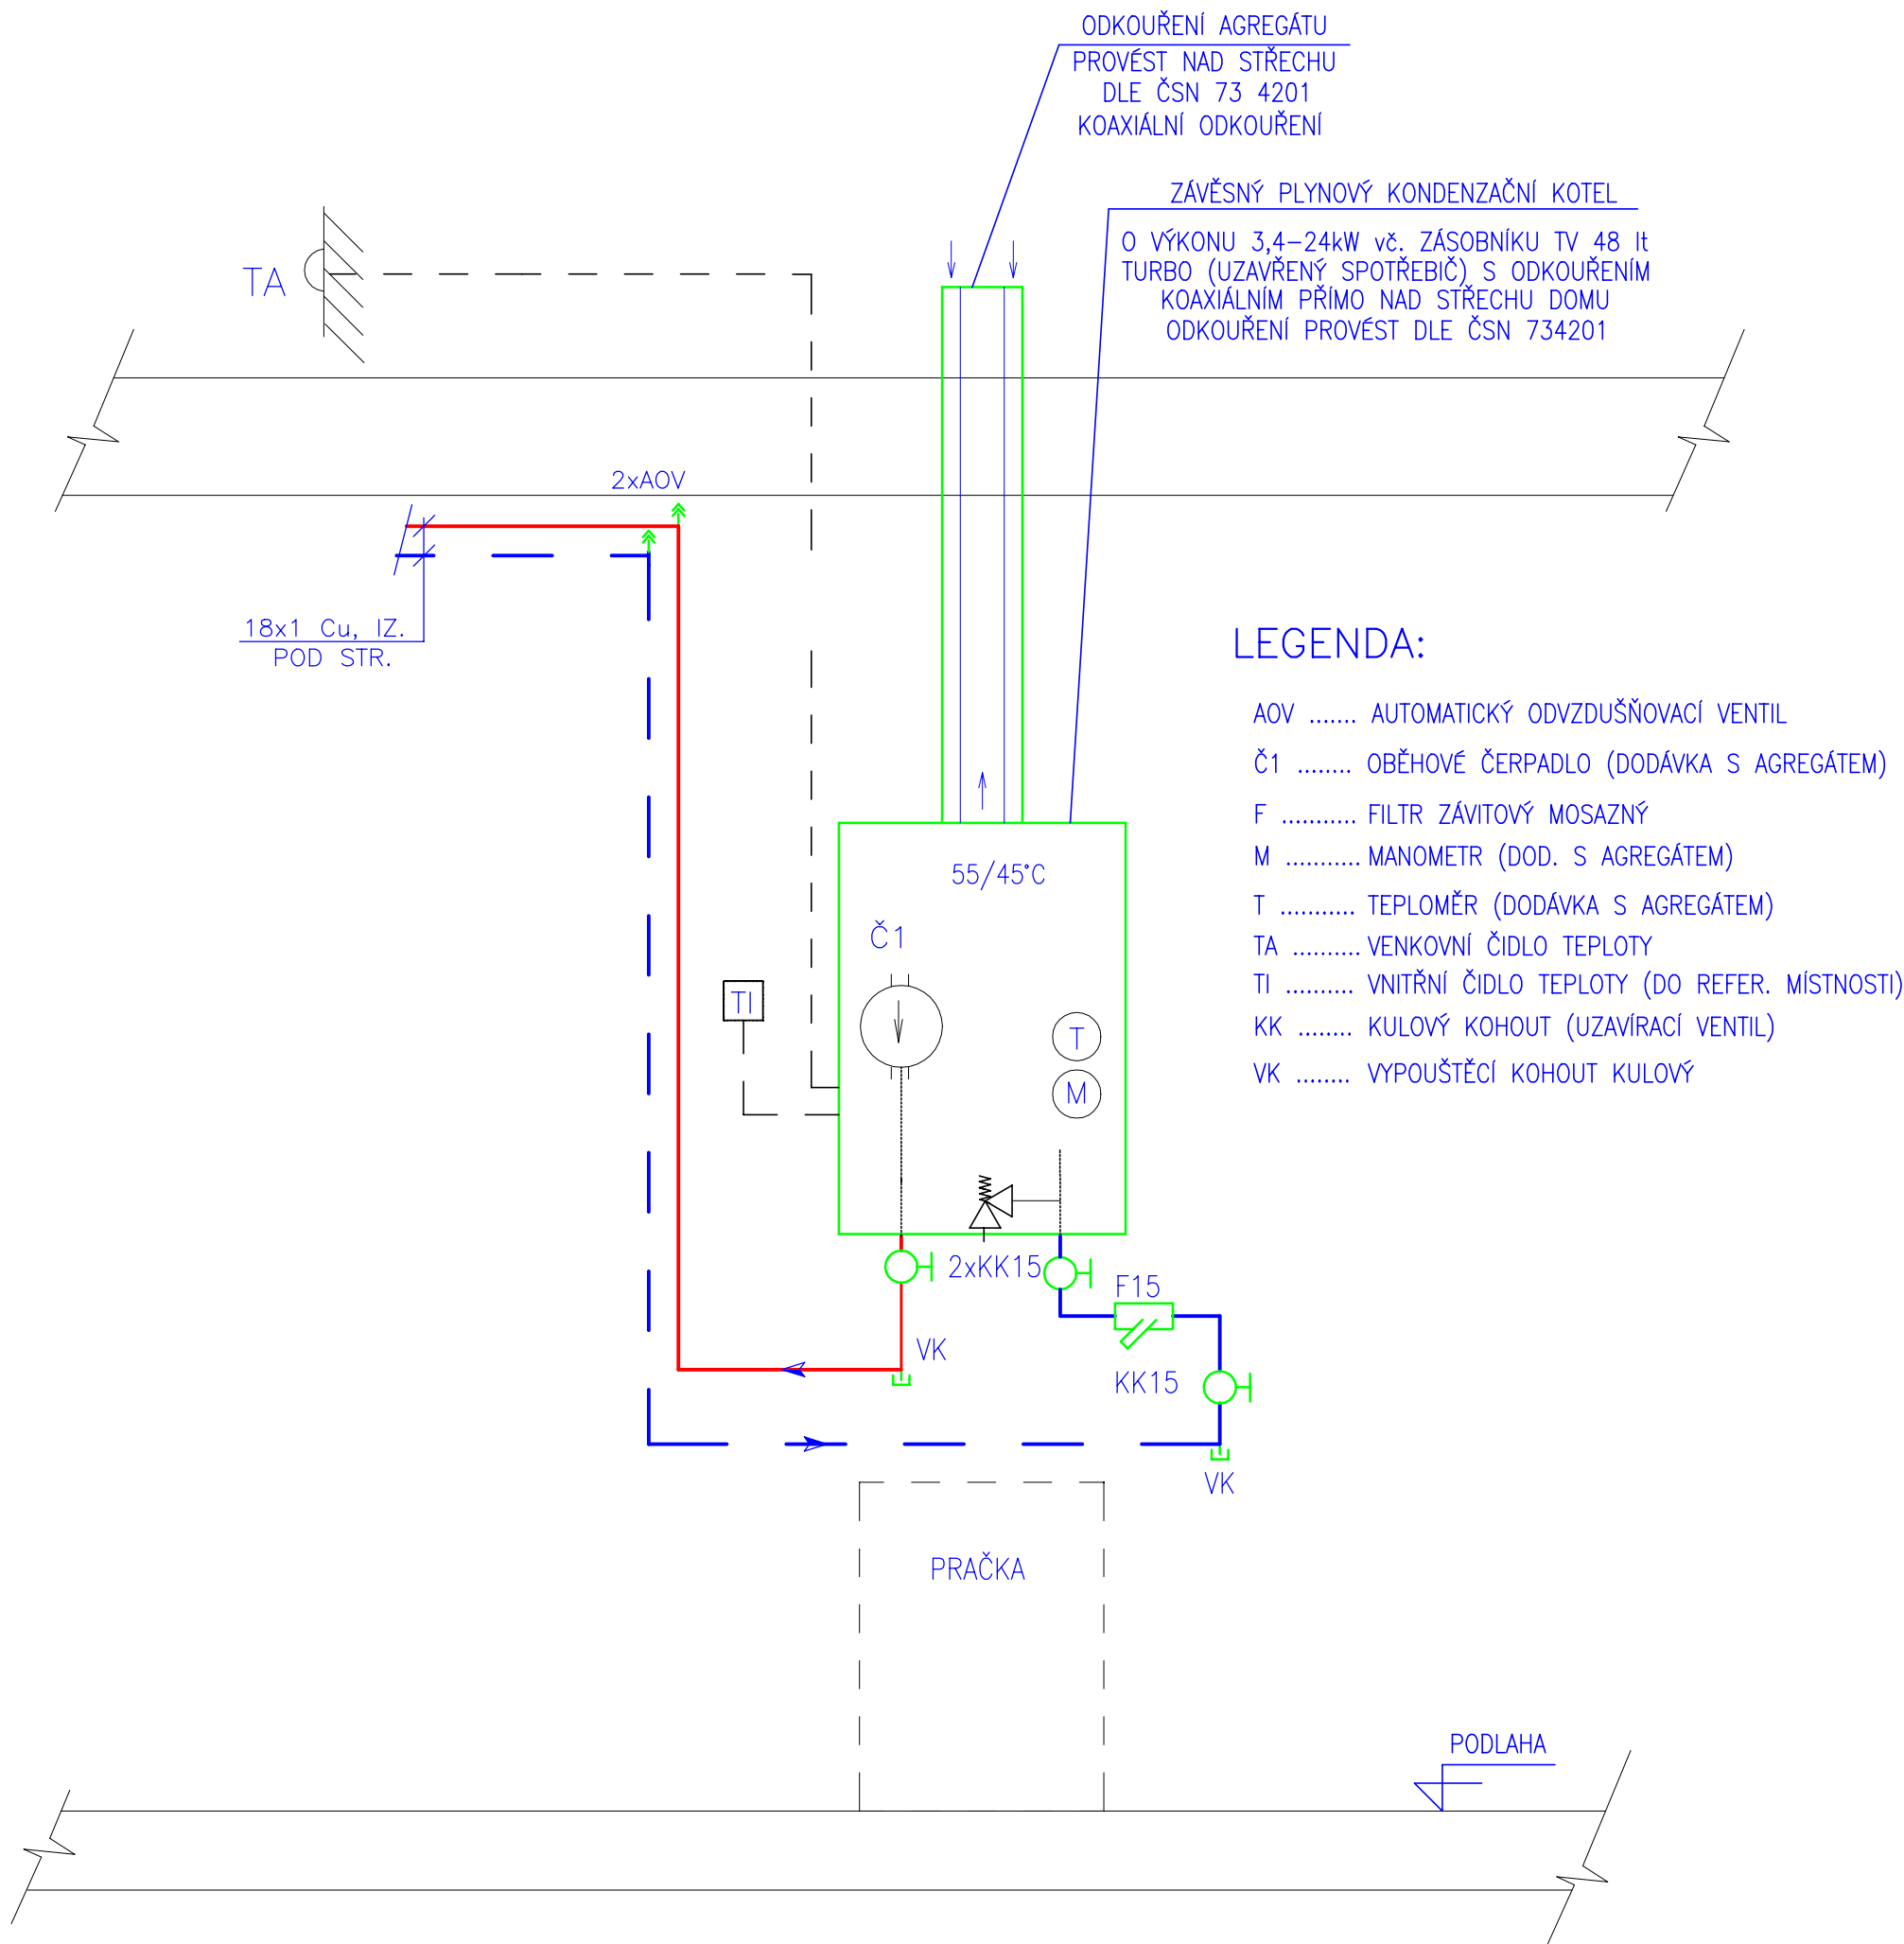



SCHÉMA ZAPOJENÍ ZDROJE TEPLA

BEZ MĚŘ.

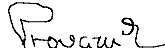

D.1.4 TECHNIKA PROSTŘEDÍ STAVEB - VYTÁPĚNÍ

Zodpovědný projektant	Ing. Jaromír Provazník						
Vypracoval	Ing. Michal Havlíček						
Investor:	Statutární město Ostrava, městský obvod Ostrava - Jih Horní 791/3, 700 30 Ostrava - Hrabůvka			28. října 1142/168, Mariánské Hory, 709 00 Ostrava IČ: 29395933 tel. 725 528 887 info@kapegopro.cz			
Název akce: "Zateplení obvodového pláště budovy, půdy a stropů sklepních prostor, změna vytápění bytů na plynové etážové topení - BD Abramovova č.1588/10, Ostrava-Jih"				Formát	A4	Datum	prosinec 2022
				Měřítko	---	Stupeň PD	DPS
Místo:	Abramovova 1588/10, Zábřeh, 700 30 Ostrava parcela číslo st. 1948, k.ú. Zábřeh nad Odrou			Číslo výkresu <div>105</div>			
Název výkresu:	SCHÉMA ZAPOJENÍ ZDROJE TEPLA						