


LEGENDA MÍSTNOSTÍ :

Č.M.	Název místnosti	Plocha m ²
5.1	PŘEDSÍŇ	2,10
5.2	SOC. ZAŘÍZENÍ	5,30
5.3	KUCHYŇ	14,30
5.4	POKOUJ	14,80
5.5	POKOUJ	13,44
6.1	PŘEDSÍŇ	2,10
6.2	SOC. ZAŘÍZENÍ	4,73
6.3	KUCHYŇ	13,90
6.4	POKOUJ	14,40
6.5	POKOUJ	13,44
31	SCHODIŠTĚ stupně	5,20 5,60

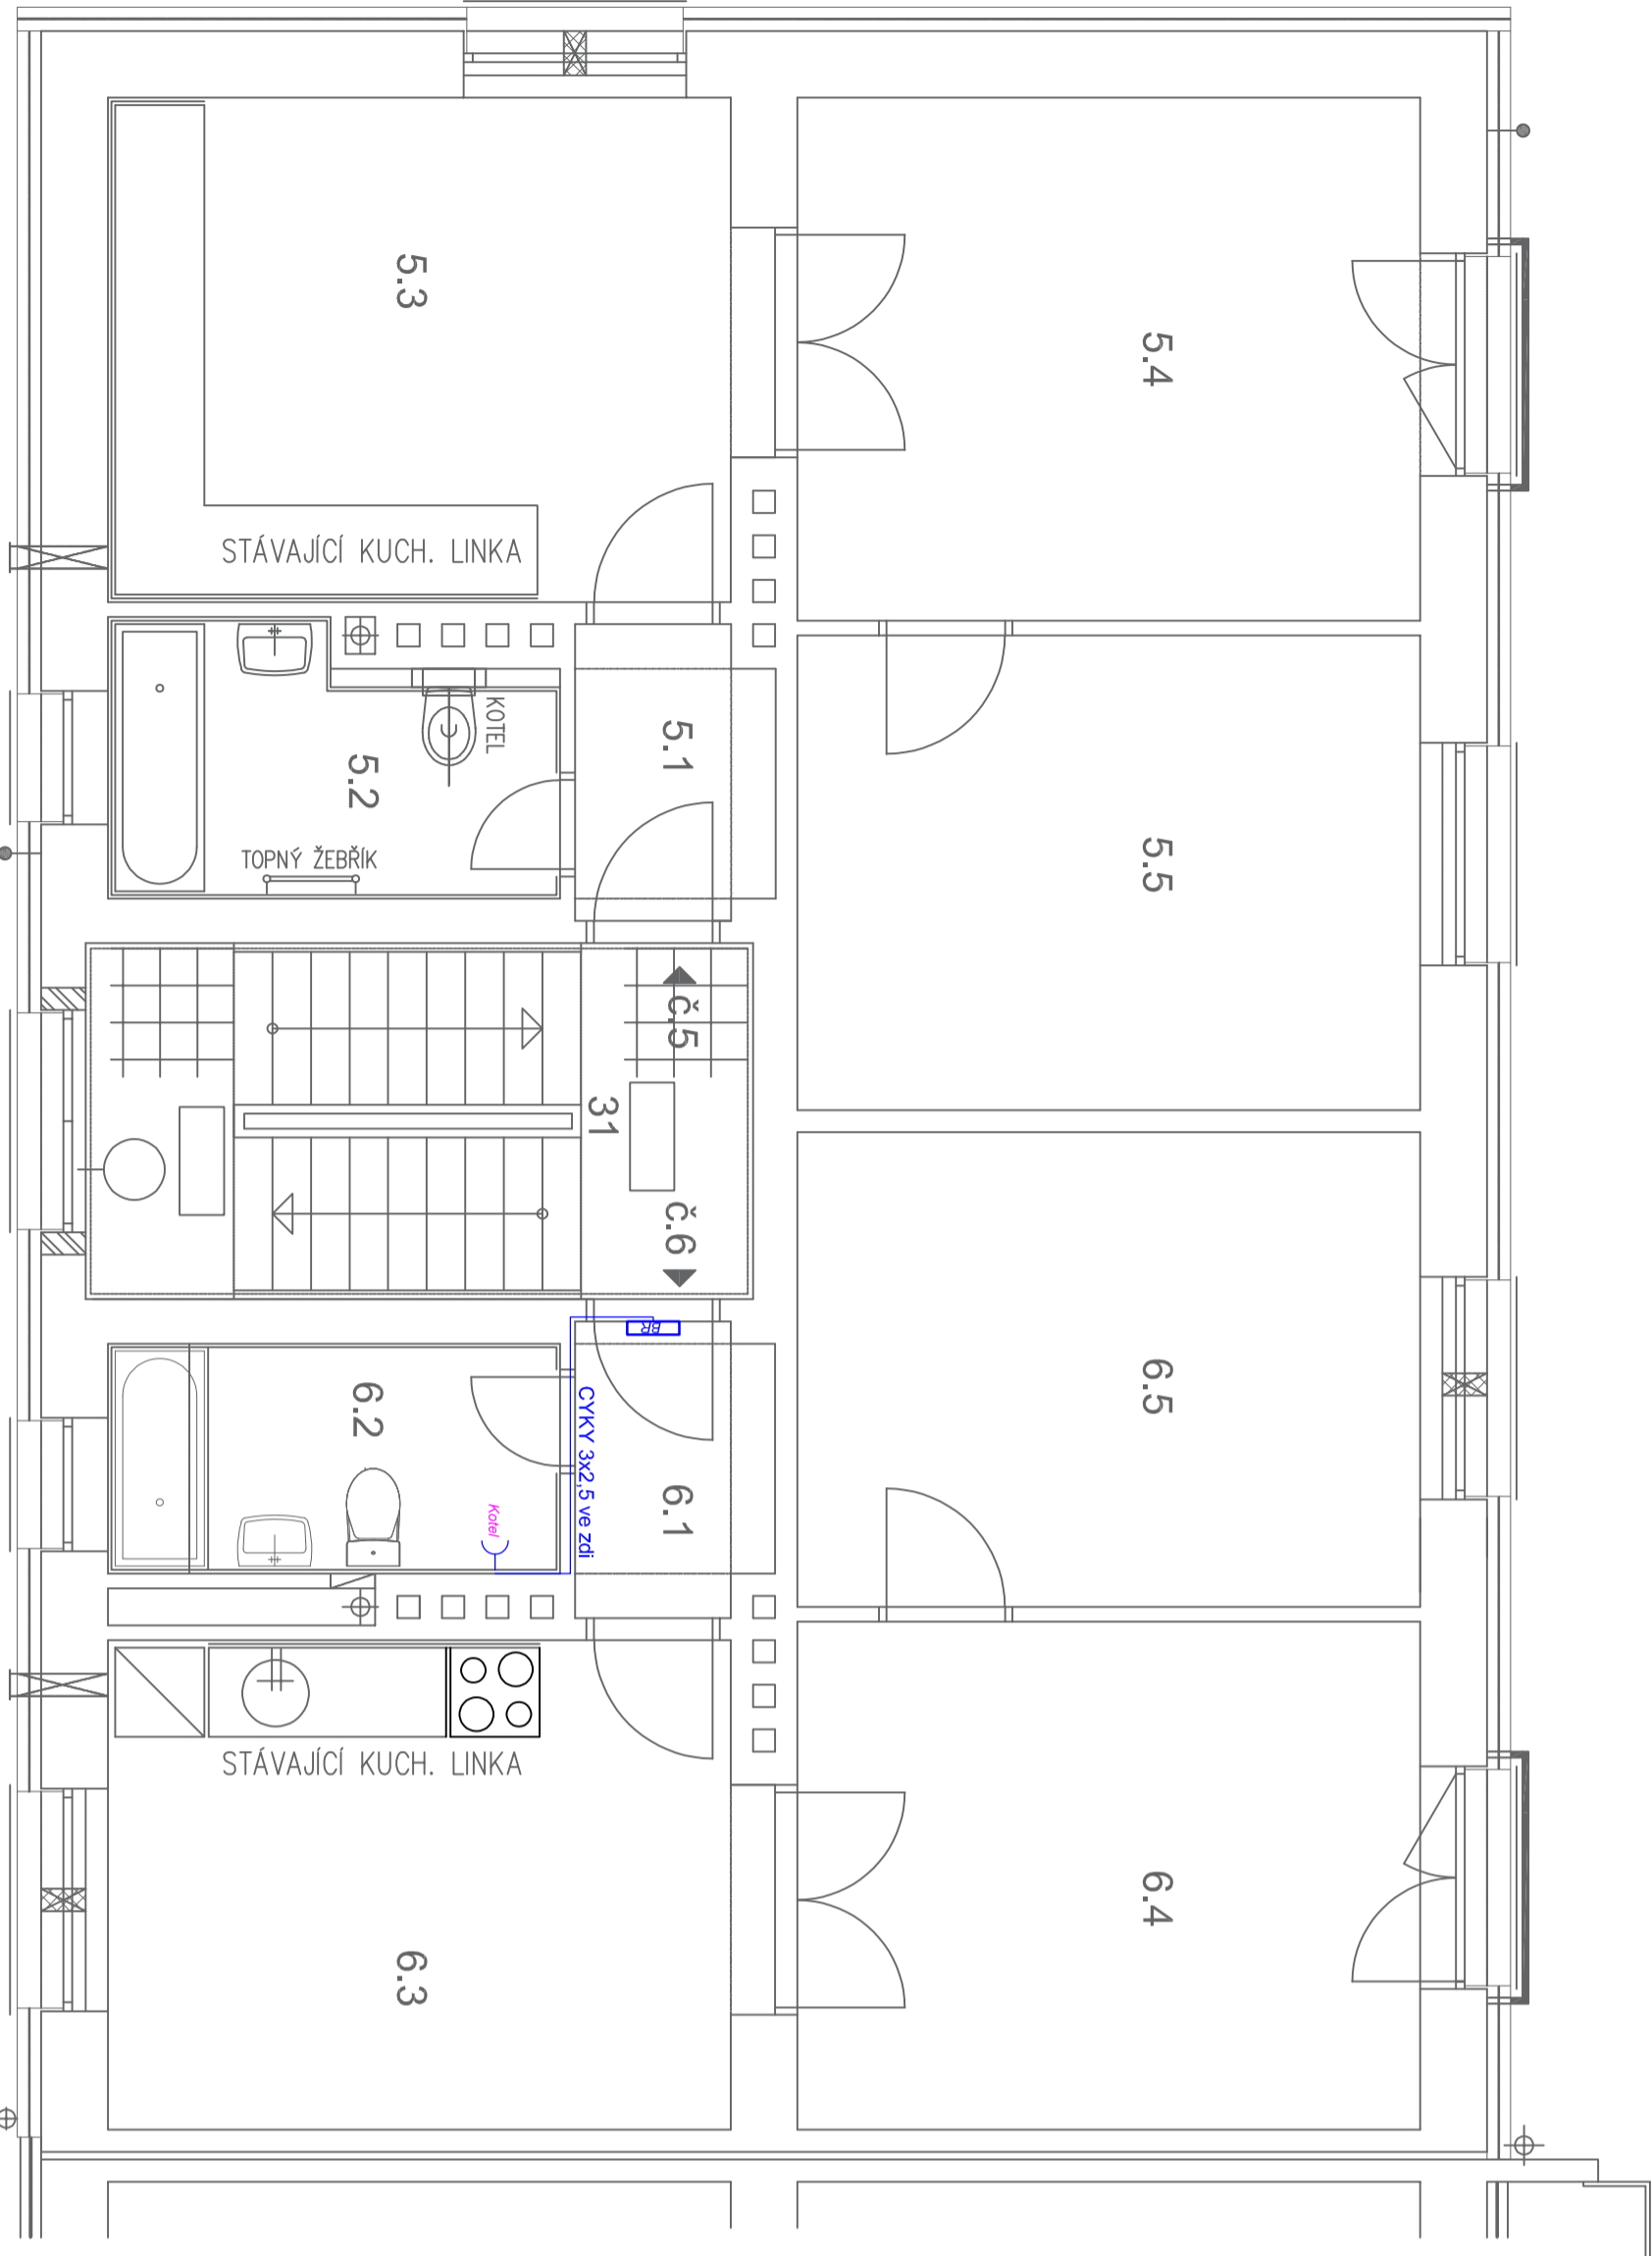

LEGENDA PZTS

konvenční optickoakustový hlásič

LEGENDA PC, TV

Zásuvka PC/RJ45 do KP (2 pozice, 1x neobsazená) - (UTP kat.5e v SF16)

Zásuvka PC/RJ45 do KP (2 pozice) - (UTP kat.5e v SF16)

TV zásuvka: koaxiál 7 mm v SF16

HVĚZDICOVÁ TOPOLOGIE

PC modem, router, switch

TV modem, dekódér, zesilovač

ROZVODY SLP OBĚCNĚ (TV, PC, PZTS, INELS)

LEGENDA OSVĚTLENÍ:

Tracínko, dvojtracínko, vypínač č. 1,5/6, 6+6,7 do KP, vnitřní

Montážní výška (pokud není uvedeno jinak) 1050 mm nad podlahou

(střed vypínače), nad pracovní plochou 1150 mm

Vývod osvětlení

Vývod osvětlení - 2 x fáze

Rozvodná krabice

Zářivkové svidlo T5 1x54 W, např. OBERON, nebo ekv., LED

LED pásek 230V/3-120LED-3528 7W 230V

Svidlo s pohybovým čidlem

Svidlo nástěnné, stropní, přisazené, např. LED 13-17 W

LED osvětlení schodišťového sloupě

LED bodovka 7-9W, teple bílá, do SDK podhledu

Bílý vestavný LED panel 600 x 800 mm 45 W teple bílá, denní bílá

Bílý vestavný LED panel 300 x 300 mm 25 W teple bílá, denní bílá

Bílý vestavný LED panel 175 x 175 mm 12 W teple bílá, denní bílá

Bílý vestavný LED panel 120 x 120 mm 6 W teple bílá, denní bílá

Polybové čidlo, nástěnné, 180° do KP a stropní 360°

J-Y(S)Y 2x2x0,8 k rekuperaci

100% rek

LEGENDA ZÁSUVEK A TECHNOLOGIE:

Zásuvka 230V/16A do KP, vnitřní

Zásuvka dvojitá 230V/16A do KP, vnitřní

Zásuvka 230V/16A venkovní IP44

5 x zásuvka 230V/16A v jednom rámečku

Zásuvka 400V/16A

Vývod jednořázkový

Vývod třířázkový

Motor

El. ventil

Místní doplňující pospojování

Hlavní trasy

Navazující trasy

POKUD NENÍ UVEDENO JINAK, TAK JSOU ZÁSUVKY 300 mm NAD PODLAHOU

AUTOR NÁVRHU:	Ing. Vojtěch Petřík
HL. ING. PROJEKTU:	–
ZOD. PROJEKTANT:	David Klíma
VYPRACOVAL:	Ing. Vojtěch Petřík
INVESTOR:	
Statutární město Ostrava, městský obvod Ostrava - jih	
Horní 791/3, 700 30 Ostrava - Hrabůvka	
AKCE:	
Stavební úpravy Abramovova 1588/10, Zábřeh, 700 30 Ostrava	
parcelská číslo st. 1948, k.ú. Zábřeh nad Odrou	
VÝKRES:	
Č. ZAK.:	2023022521
DATUM:	02/2023
STUPEŇ:	DPS
MĚŘITKO:	C, VÝKRESU:
1:50 (A2)	D, 1:4,7,2,3