


SCHÉMA KANALIZAČNÍCH STOUPAČEK 1-2

BEZ MĚŘ.

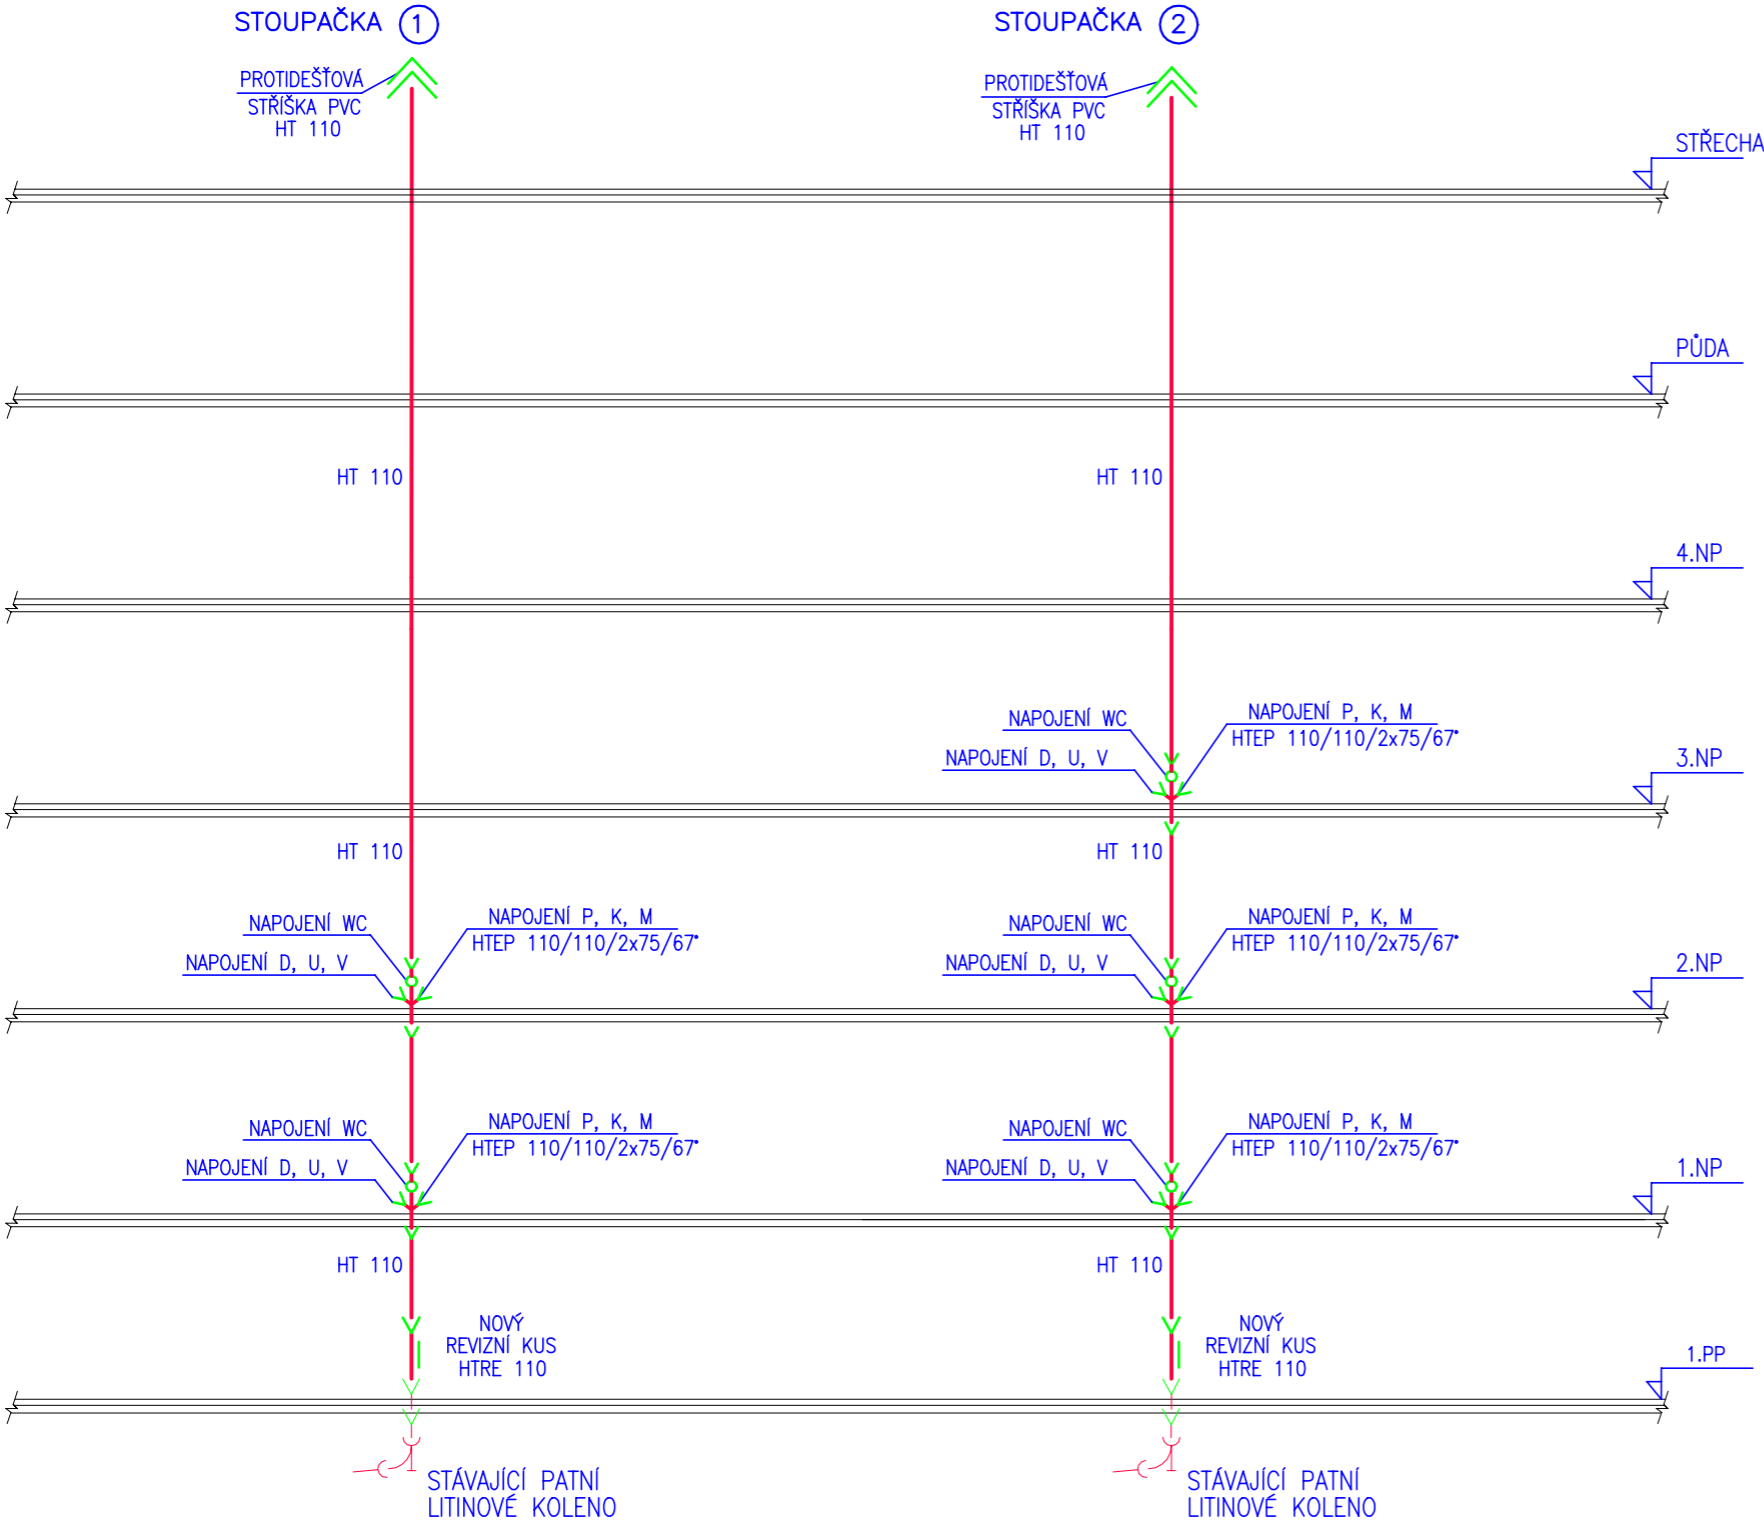

LEGENDA:

- NOVÉ KANALIZAČNÍ POTRUBÍ HT
- STOUPACÍ POTRUBÍ KANALIZACE

- POZN:
- PANELÁKOVÁ ODBOČKA HTEP 100/100/2x75/67° BUDE UPŘESNĚNA NA MÍSTĚ
 - CHRÁNIČKY POTRUBÍ PŘES PATRA NEJSOU ZNÁZORNĚNY NA VÝKRESE, BUDOU POUŽITY STÁVAJÍCÍ
 - PROSTUPY VYBAVIT POŽÁRNÍMI MANŽETAMI

ZDRAVOTNĚ TECHNICKÉ INSTALACE

Zodpovědný projektant	Ing. Jaromír Provazník	Provažník	KAPEGO PROJEKT S.R.O.		
Vypracoval	Ing. Michal Havlíček				
Investor:	Statutární město Ostrava, městský obvod Ostrava - Jih Homí 791/3, 700 30 Ostrava - Hrabůvka		28. října 1142/168, Mariánské Hory, 709 00 Ostrava IČ: 29395933 tel. 725 528 887 info@kapego.cz		
Název akce:	"Zateplení obvodového pláště budovy, půdy a stropů sklepních prostor, změna vytápění bytů na plynové etážové topení - BD Abramovova č.1588/10, Ostrava-Jih"		Formát	A3	Datum prosinec 2022
Místo:	Abramovova 1588/10, Zábřeh, 700 30 Ostrava parcela číslo st. 1948, k.ú. Zábřeh nad Odrou		Měřítko	---	Stupeň PD DPS
Název výkresu:	SCHÉMA KANALIZAČNÍCH STOUPAČEK 1-2		Číslo výkresu 115		