


PŮDORYS 1.PP-DEMONTÁŽE

M 1:50

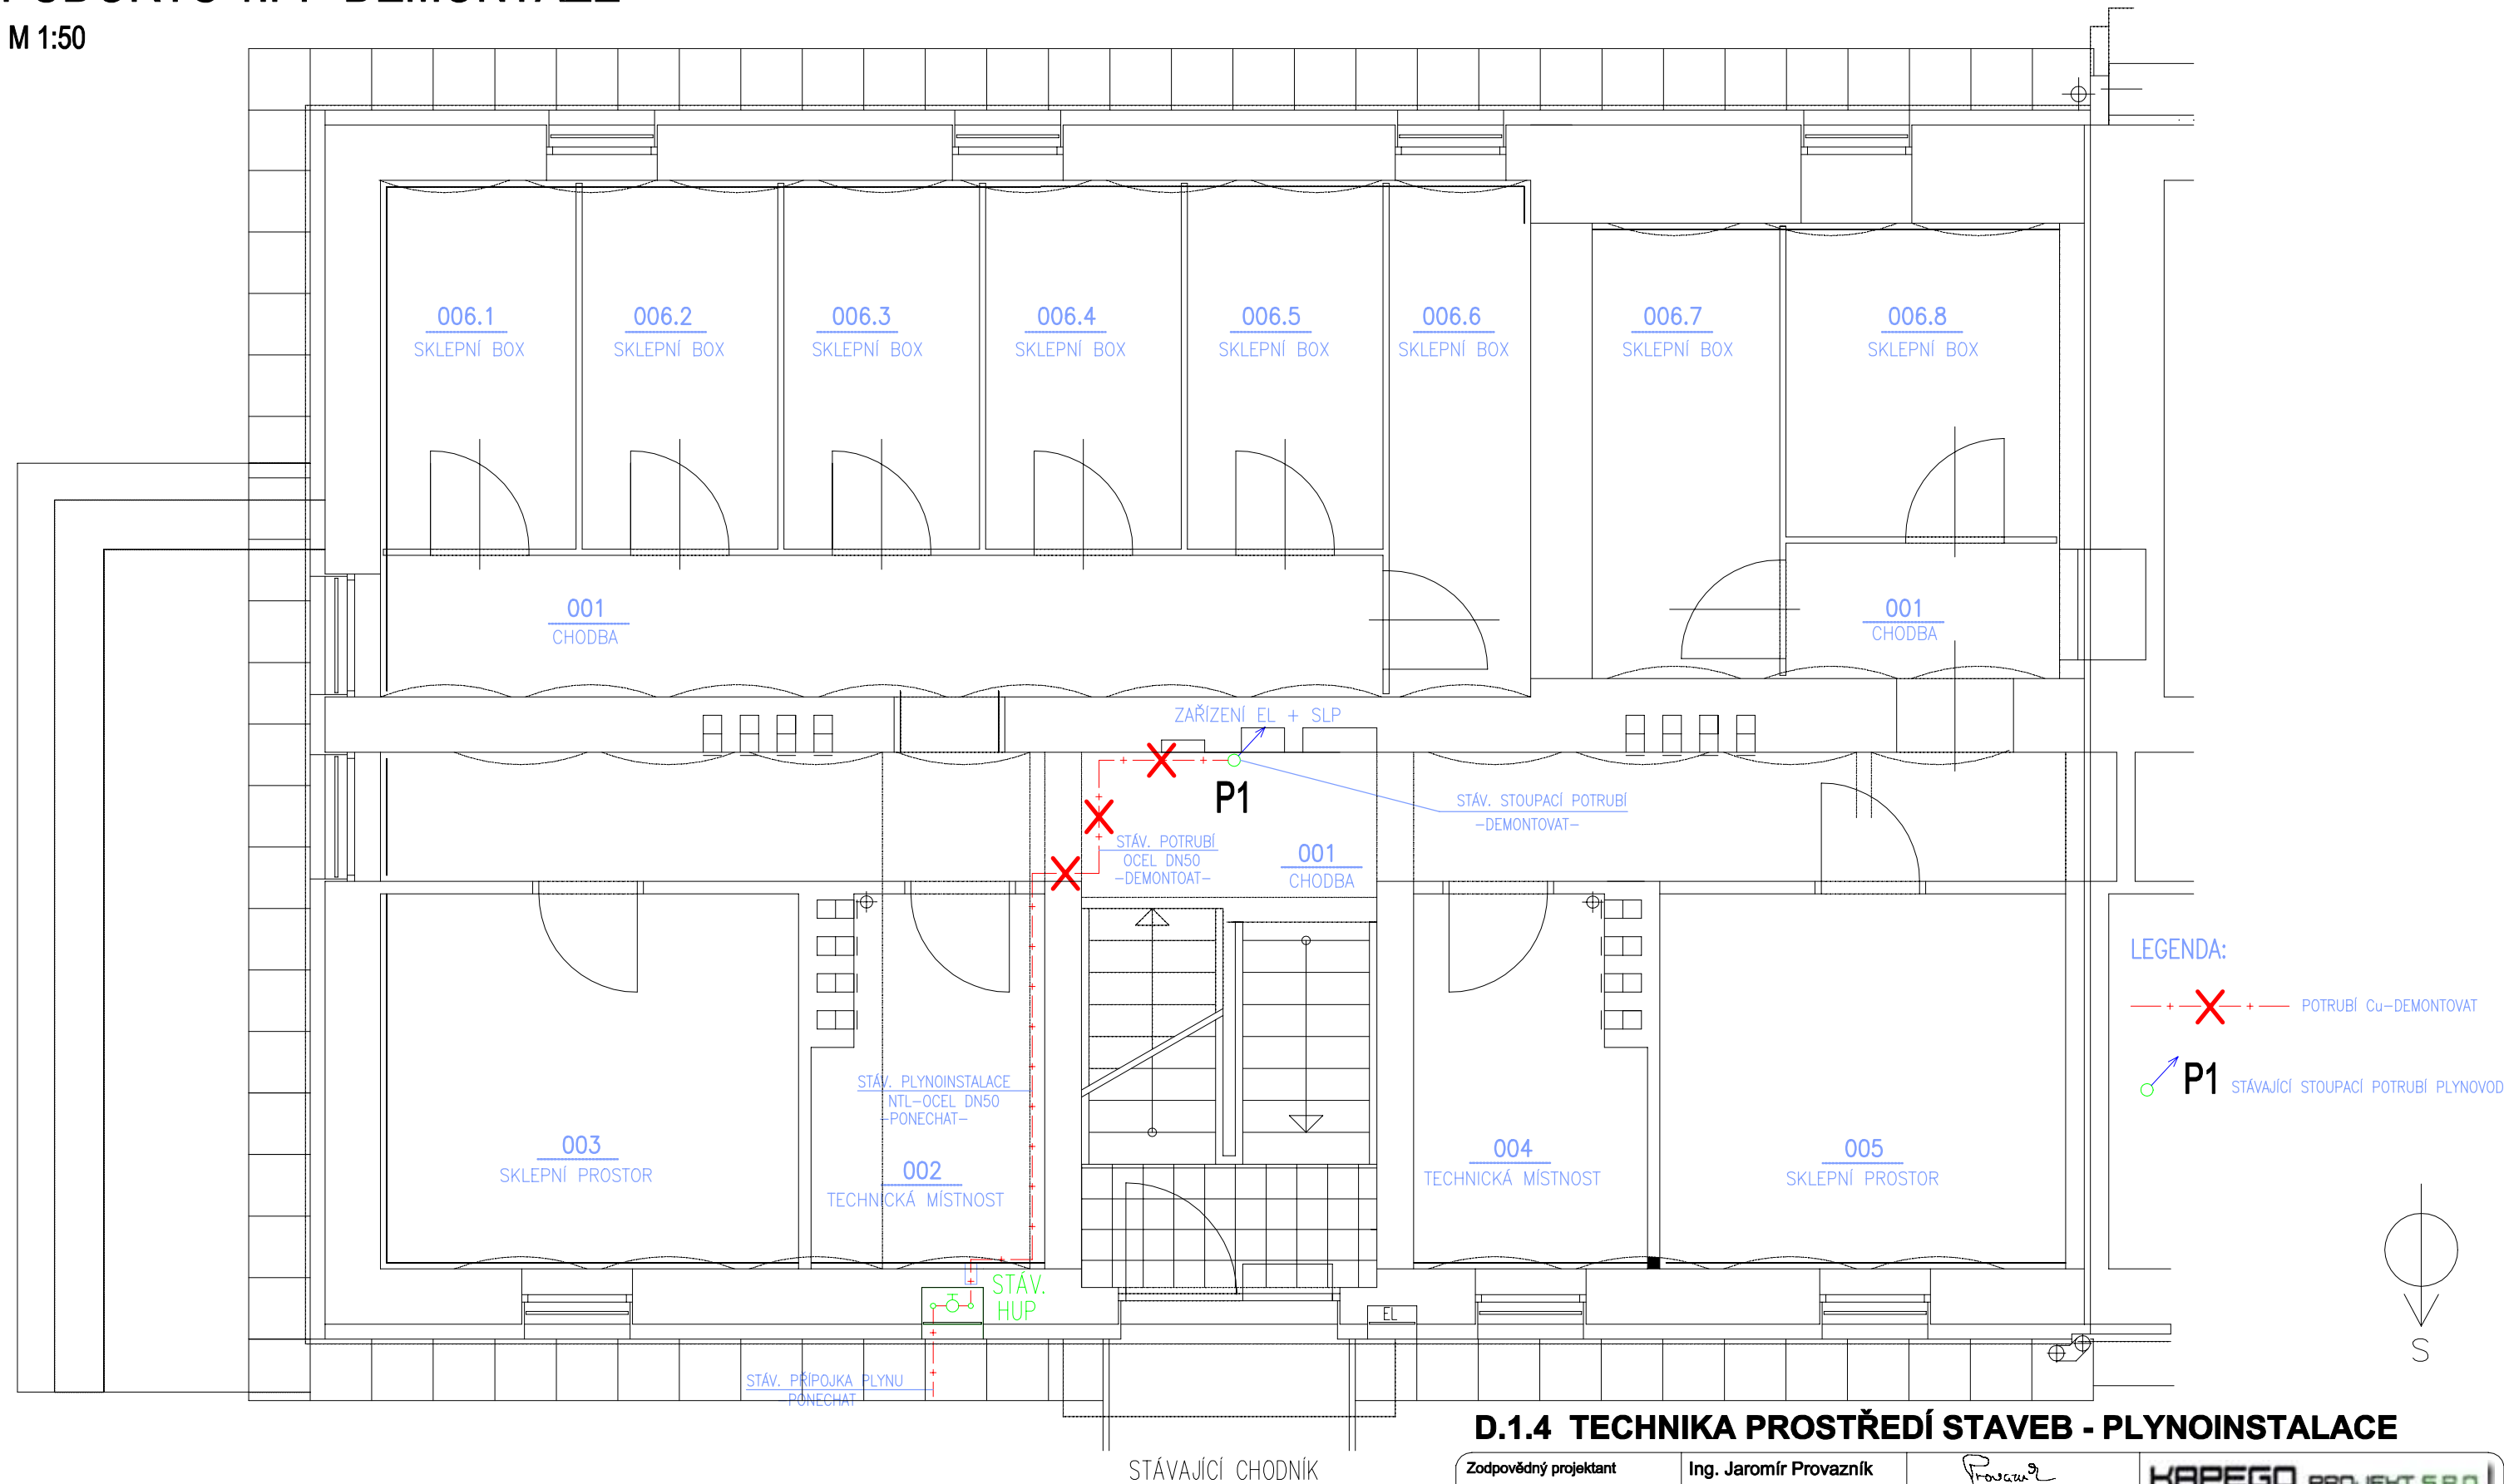

D.1.4 TECHNIKA PROSTŘEDÍ STAVEB - PLYNOINSTALACE

Zodpovědný projektant	Ing. Jaromír Provazník										
Vypracoval	Ing. Michal Havlíček										
Investor:	Statutární město Ostrava, městský obvod Ostrava - Jih Horní 791/3, 700 30 Ostrava - Hrabůvka		28. října 1142/168, Mariánské Hory, 709 00 Ostrava IČ: 29395933 tel. 725 528 887 info@kapegopro.cz								
Název akce:	"Zateplení obvodového pláště budovy, půdy a stropů sklepních prostor, změna vytápění bytů na plynové etážové topení - BD Abramovova č.1588/10, Ostrava-Jih"		<table><tr><td>Formát</td><td>A3</td><td>Datum</td><td>prosinec 2022</td></tr><tr><td>Měřítko</td><td>1:50</td><td>Stupeň PD</td><td>DPS</td></tr></table>	Formát	A3	Datum	prosinec 2022	Měřítko	1:50	Stupeň PD	DPS
Formát	A3	Datum	prosinec 2022								
Měřítko	1:50	Stupeň PD	DPS								
Místo:	Abramovova 1588/10, Zábřeh, 700 30 Ostrava parcela číslo st. 1948, k.ú. Zábřeh nad Odrou		Číslo výkresu 101								
Název výkresu:	PŮDORYS 1.PP - DEMONTÁŽE										