


MONTÁŽN SCHÉMA STOUPAČKY P5 A P6


BEZ MĚŘ.

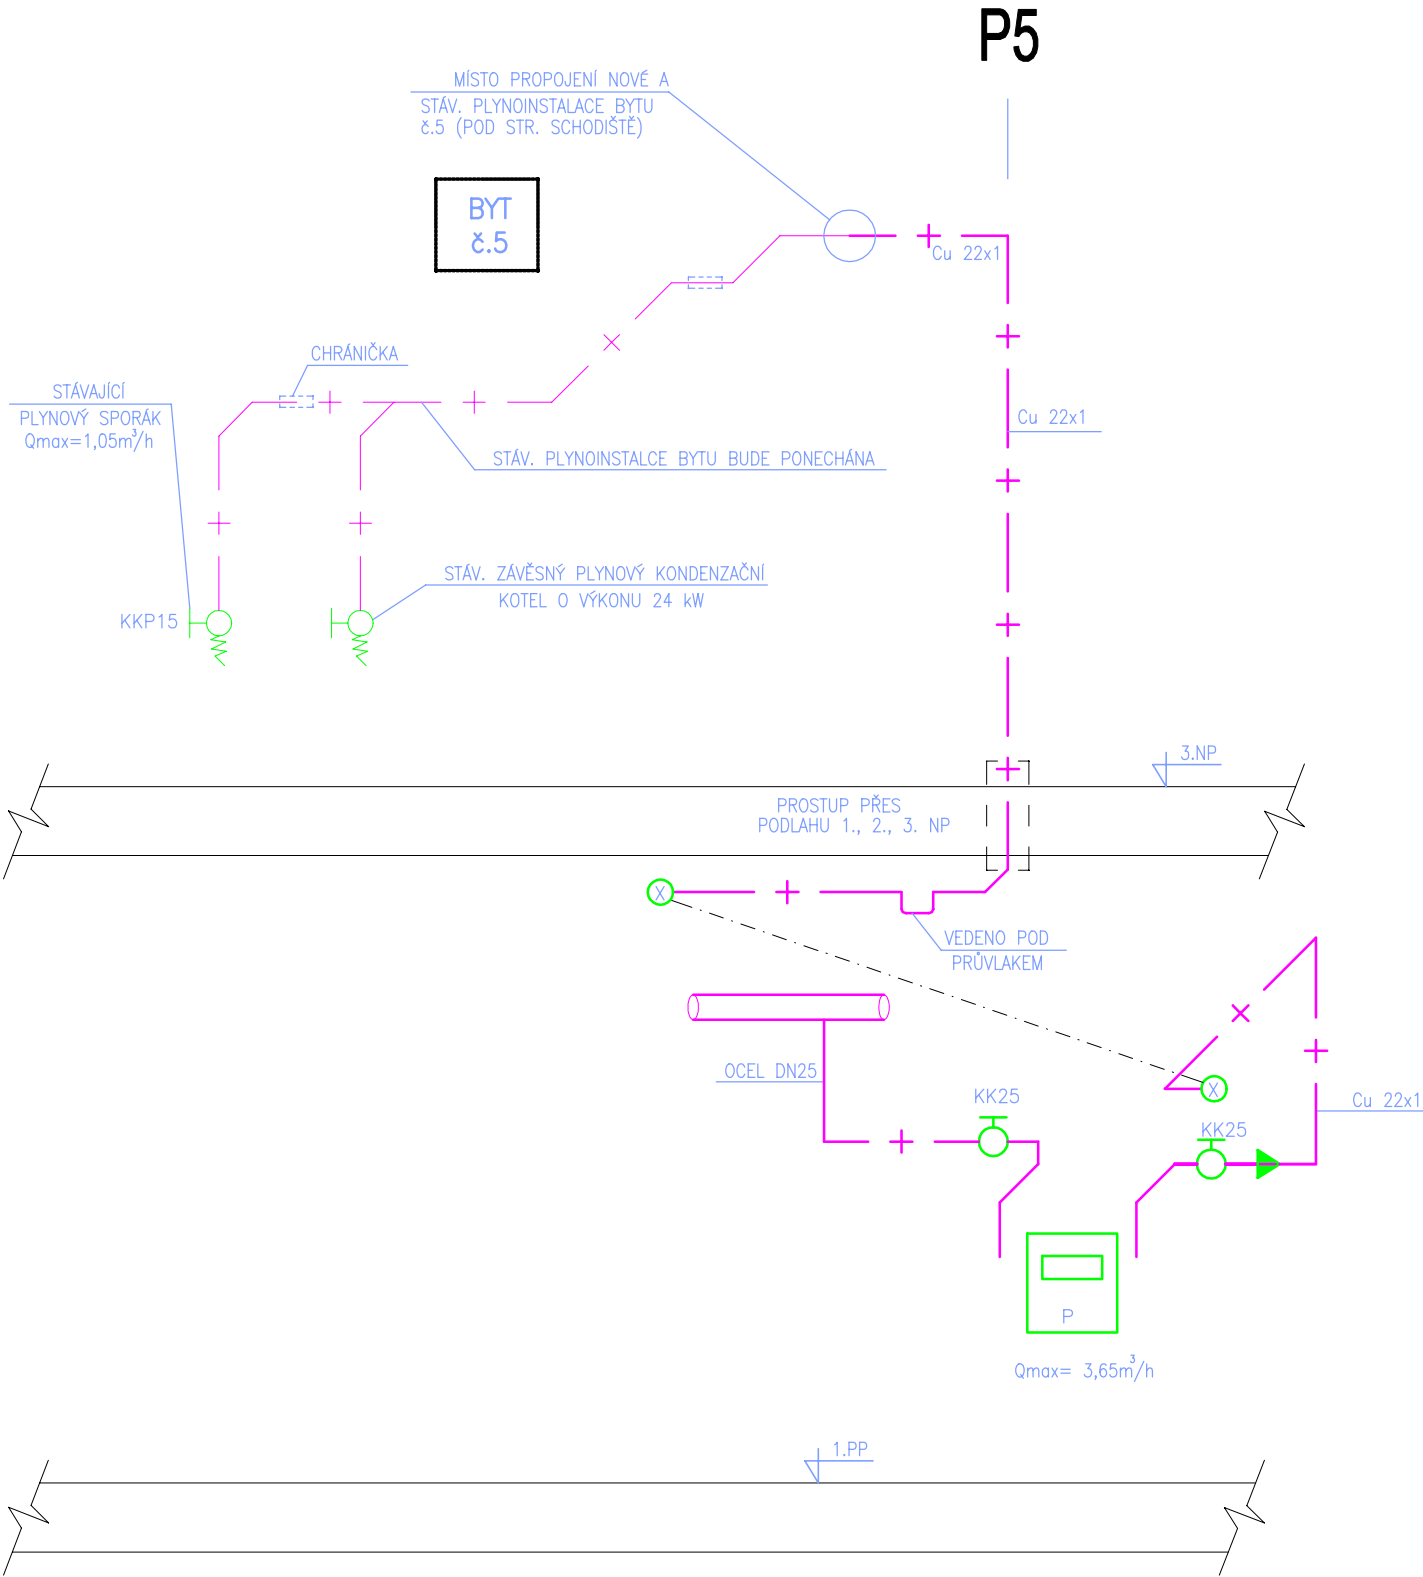

LEGENDA:

- KK KULOVÝ KOHOUT
KKP KULOVÝ KOHOUT S POJISTKOU
P STÁVAJÍCÍ PŘEMÍSTĚNÝ FAKTURAČNÍ PLYNOMĚR

POZNÁMKA:
CELKOVÁ TLAKOVÁ ZTRÁTA VNITŘNÍHO PLYNOVODU JE DO 50Pa BEZ PLYNOMĚRU
STÁV. FAKTURAČNÍ PLYNOMĚRY DEMONTOVAT A NÁSLEDNĚ INSTALOVAT ZPĚT DO NOVÉ PLYNOMĚRNÉ RAMPY

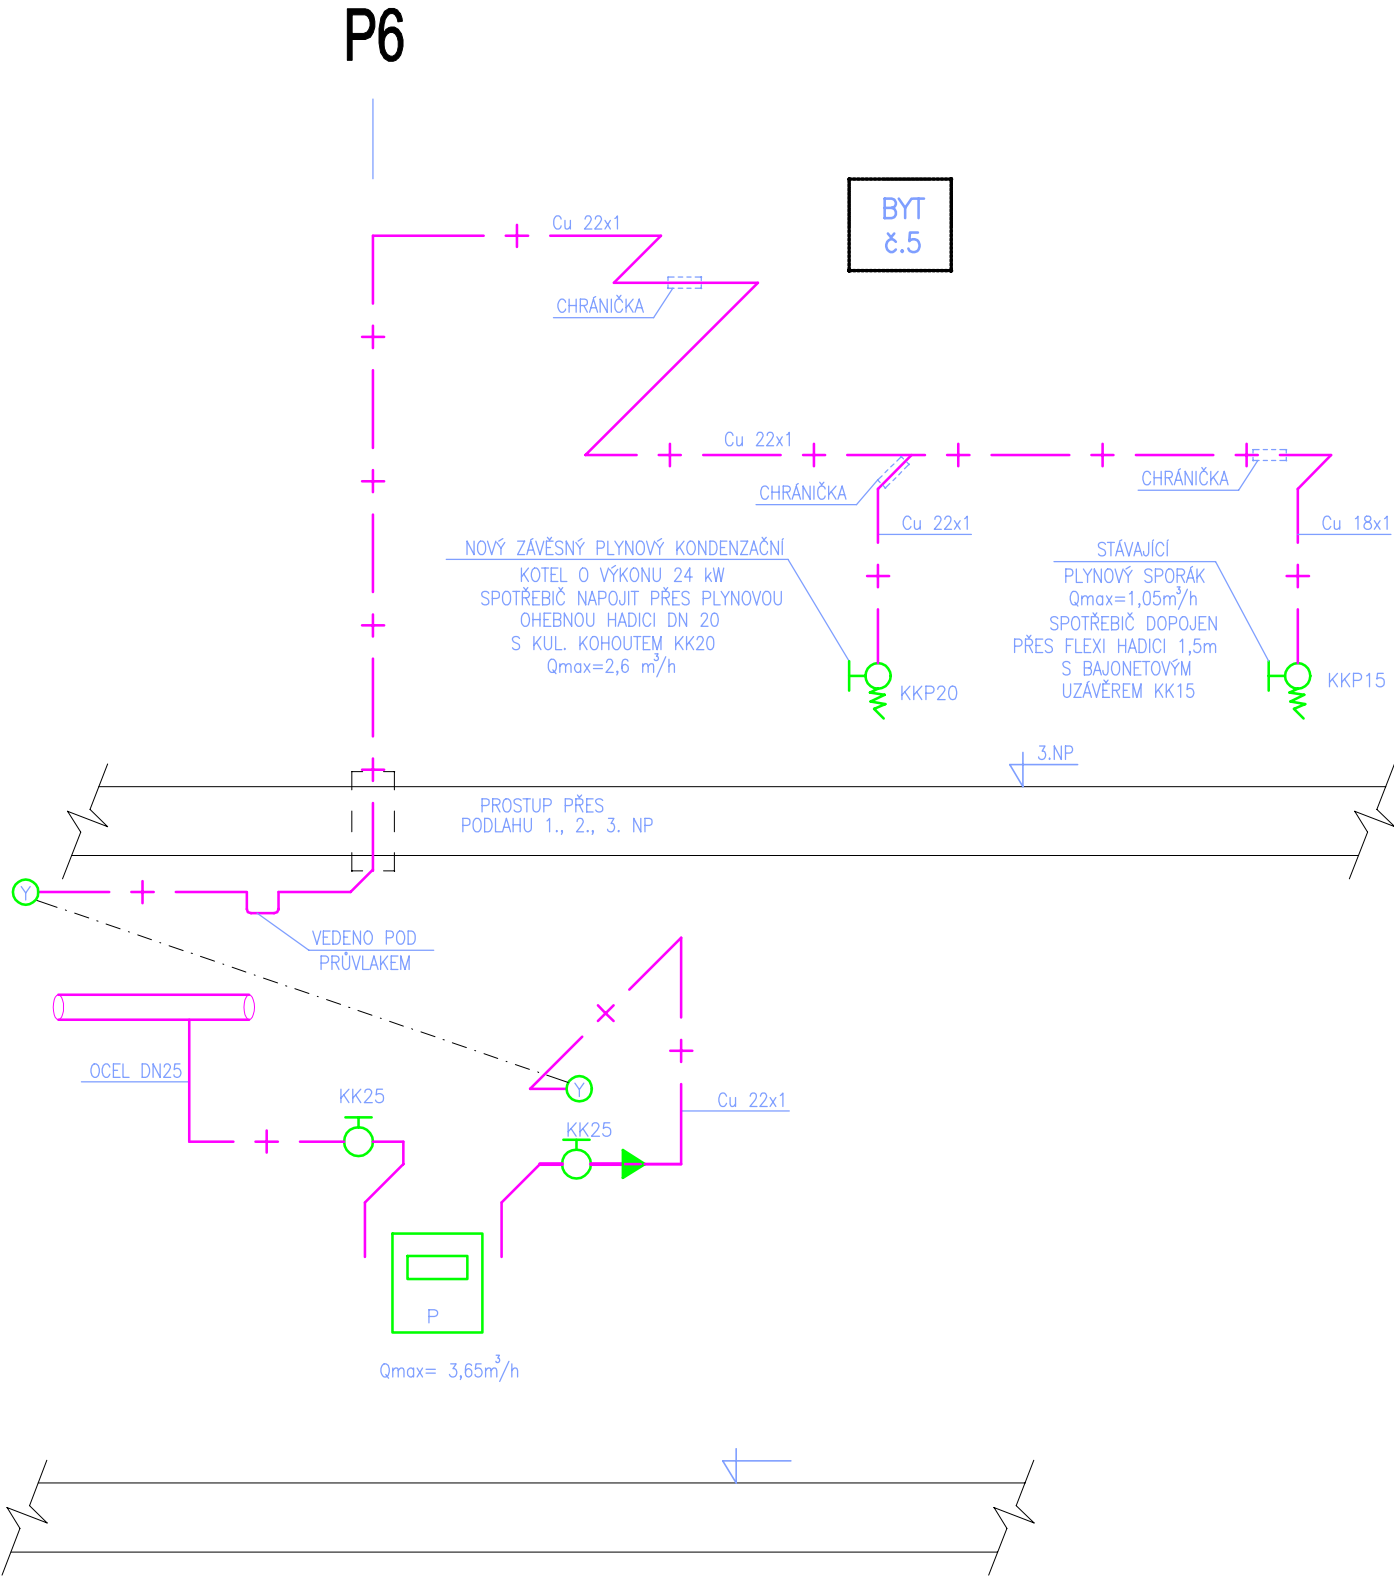

D.1.4 TECHNIKA PROSTŘEDÍ STAVEB - PLYNOINSTALACE

| | | | | | | | | | |
|-----------------------|---|-----------|-----------------------|--|--|---|-----|-----------|---------------|
| Zodpovědný projektant | Ing. Jaromír Provasník | Provasník | KAPEGO PROJEKT S.R.O. | | | | | | |
| Vypracoval | Ing. Michal Havlíček | | | | | | | | |
| Investor: | Statutární město Ostrava, městský obvod Ostrava - Jih Homí 791/3, 700 30 Ostrava - Hrabůvka | | | | | 28. října 1142/168, Mariánské Hory, 709 00 Ostrava IČ: 29395933 tel. 725 528 887 info@kapegopro.cz | | | |
| Název akce: | "Zateplení obvodového pláště budovy, půdy a stropů sklepních prostor, změna vytápění bytů na plynové etážové topení - BD Abramovova č.1588/10, Ostrava-Jih" | | | | | Formát | A3 | Datum | prosinec 2022 |
| | | | | | | Měřítko | --- | Stupeň PD | DPS |
| Místo: | Abramovova 1588/10, Zábřeh, 700 30 Ostrava parcela číslo st. 1948, k.ú. Zábřeh nad Odrou | | | | | Číslo výkresu | | | |
| Název výkresu: | MONTÁŽNÍ SCHÉMA STOUPAČKY P5 A P6 | | | | | 114 | | | |