



MONTÁŽN SCHÉMA STOUPAČKY P3 A P4

BEZ MĚŘ.

P3

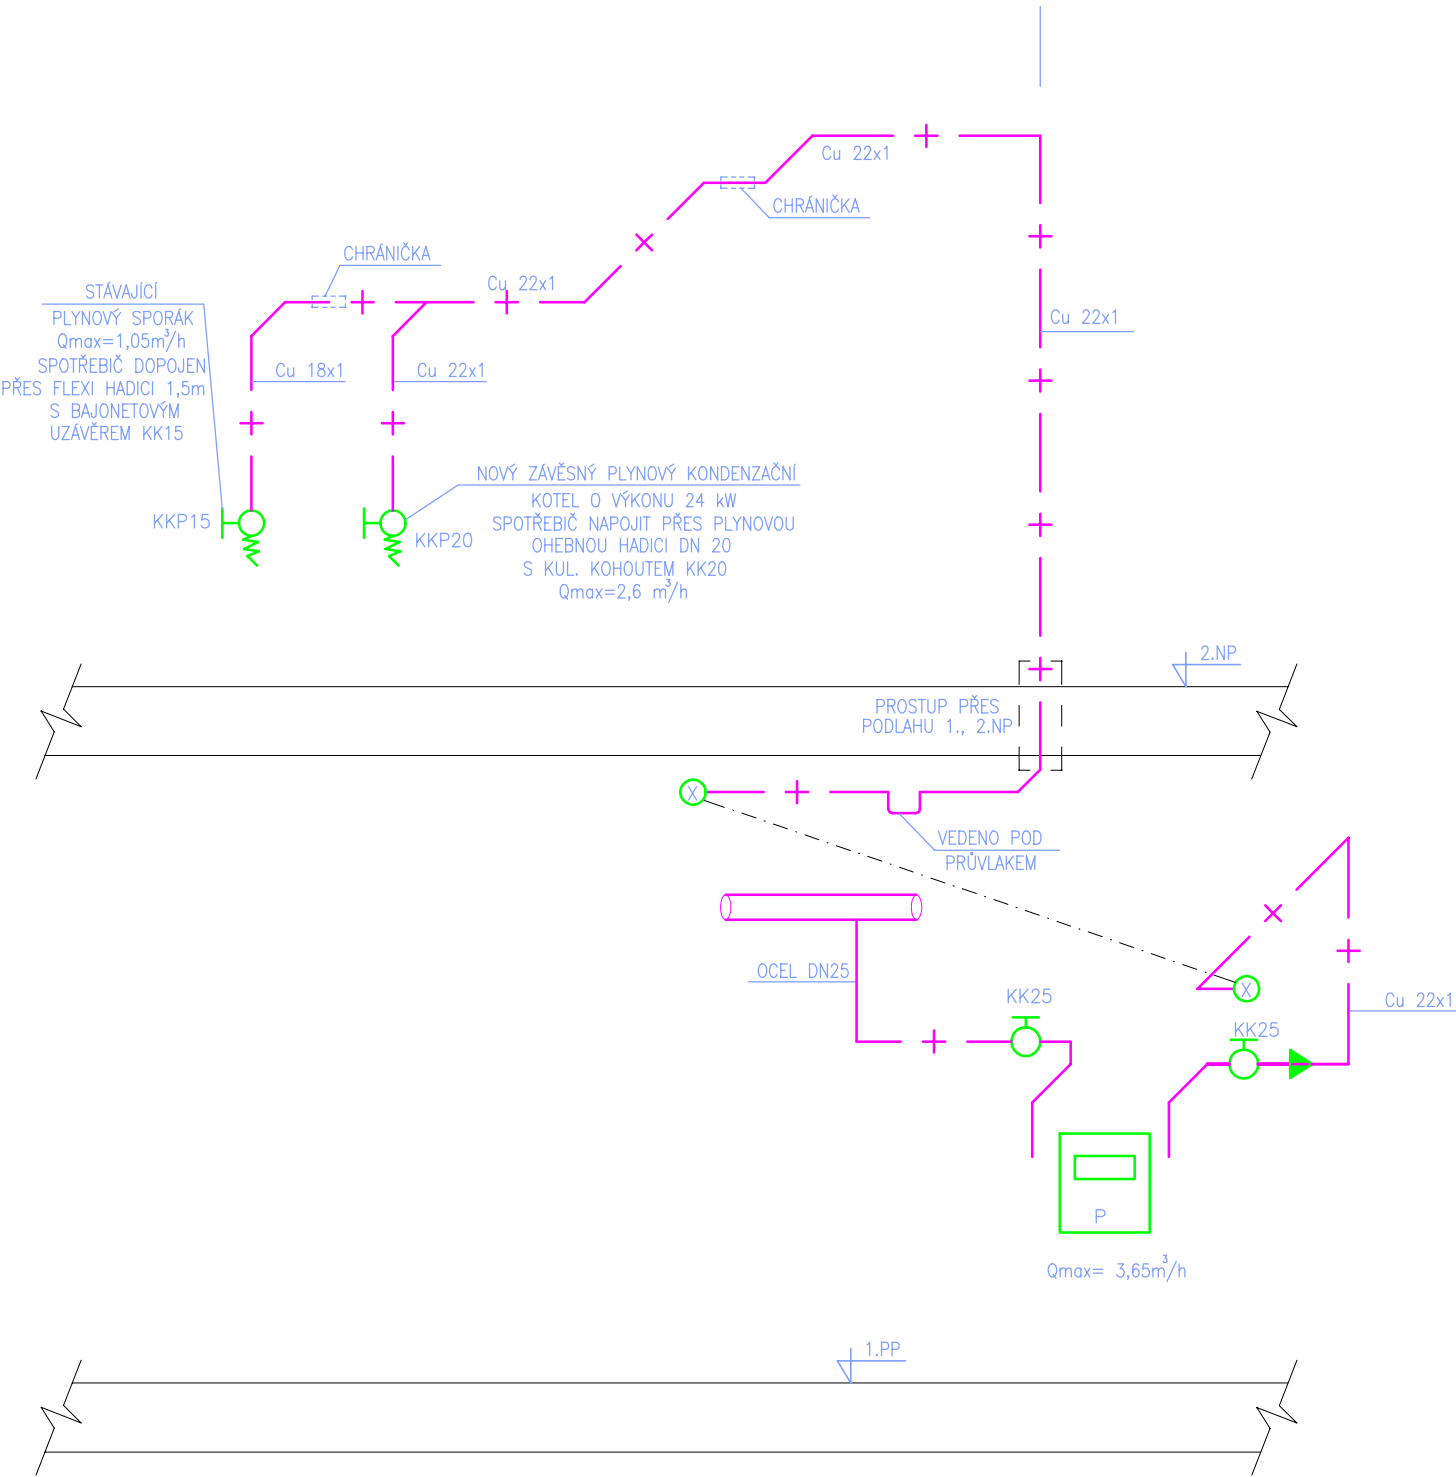

P4

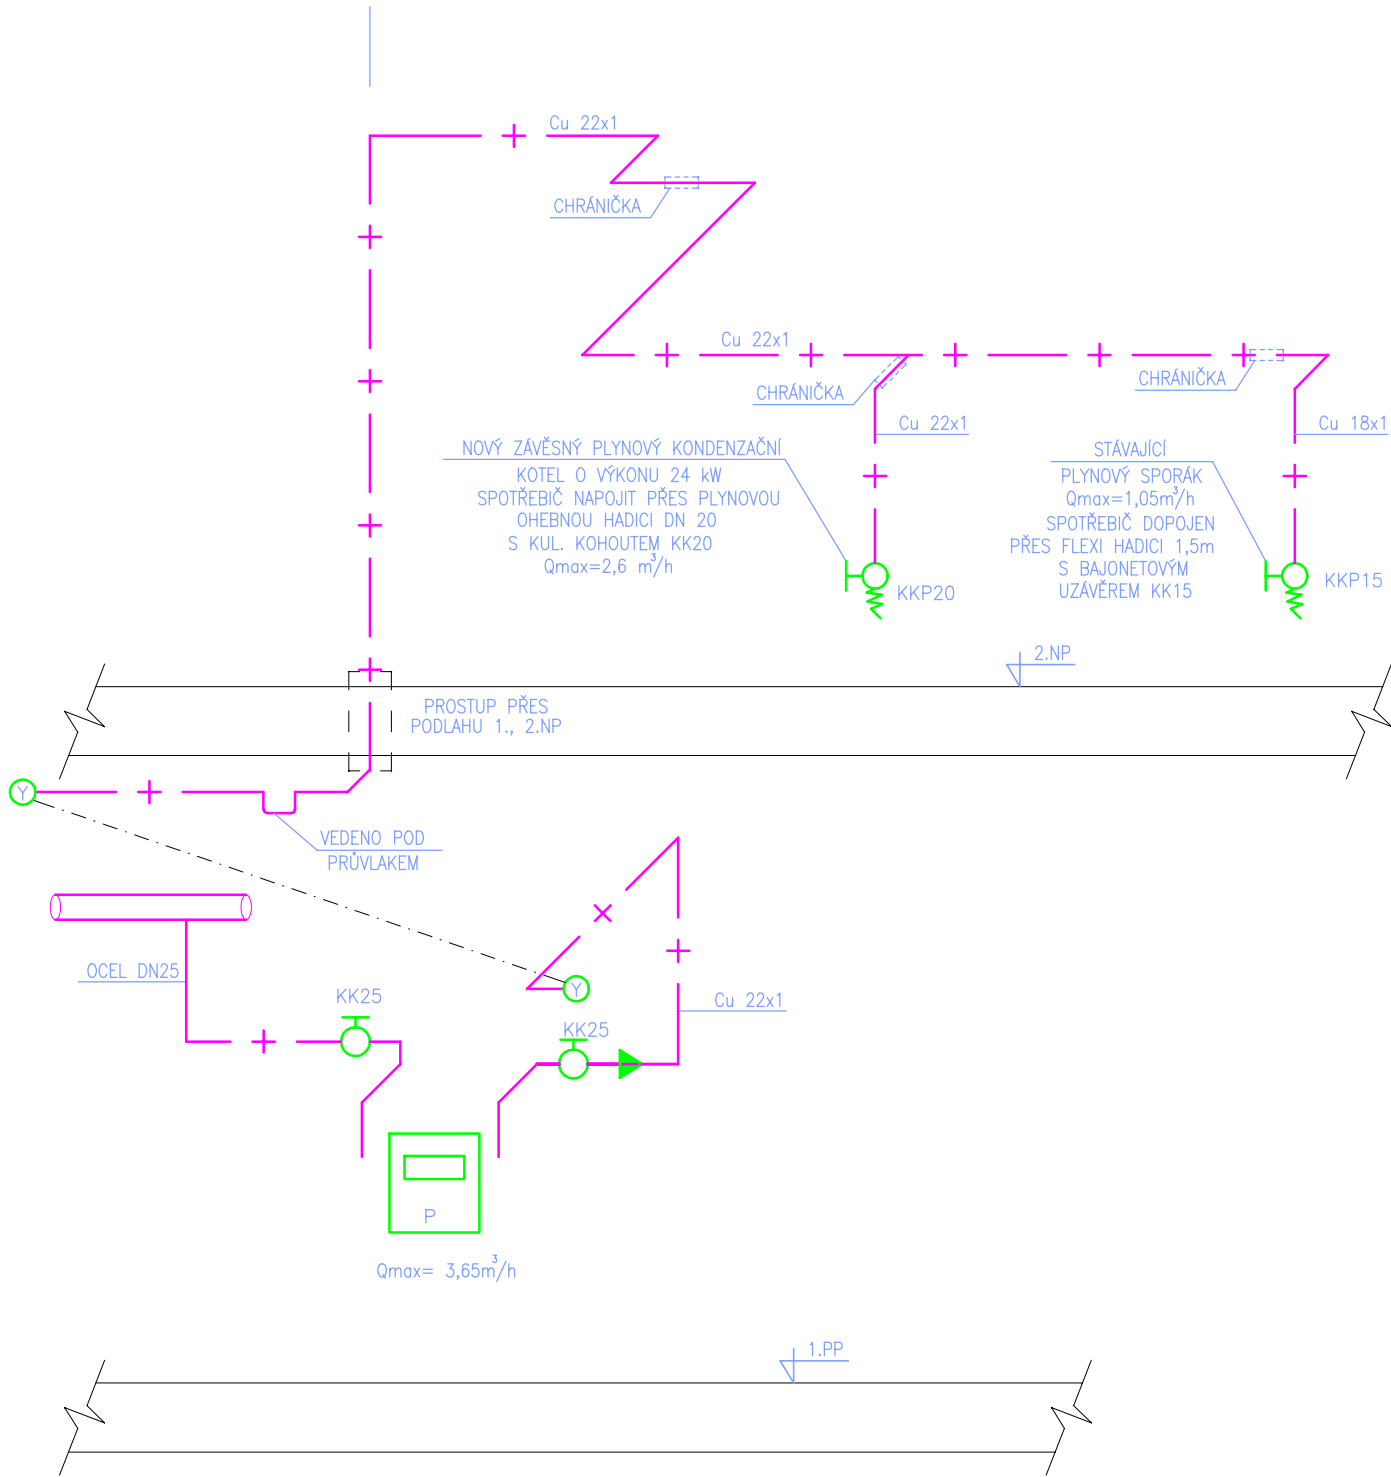



LEGENDA:

- KK KULOVÝ KOHOUT
KKP KULOVÝ KOHOUT S POJISTKOU
P STÁVAJÍCÍ PŘEMÍSTĚNÝ FAKTURAČNÍ PLYNOMĚR

POZNÁMKA:

CELKOVÁ TLAKOVÁ ZTRÁTA VNITŘNÍHO PLYNOVODU JE DO 50Pa BEZ PLYNOMĚRU
STÁV. FAKTURAČNÍ PLYNOMĚRY DEMONTOVAT A NÁSLEDNĚ INSTALOVAT ZPĚT DO NOVÉ PLYNOMĚRNÉ RAMPY

D.1.4 TECHNIKA PROSTŘEDÍ STAVEB - PLYNOINSTALACE

Zodpovědný projektant	Ing. Jaromír Provazník						
Vypracoval	Ing. Michal Havlíček						
Investor:	Statutární město Ostrava, městský obvod Ostrava - Jih Horní 791/3, 700 30 Ostrava - Hrabůvka			28. října 1142/168, Mariánské Hory, 709 00 Ostrava IČ: 29395933 tel. 725 528 887 info@kapegopro.cz			
Název akce:	"Zateplení obvodového pláště budovy, půdy a stropů sklepních prostor, změna vytápění bytů na plynové etážové topení - BD Abramovova č.1588/10, Ostrava-Jih"			Formát	A3	Datum	prosinec 2022
Místo:	Abramovova 1588/10, Zábřeh, 700 30 Ostrava parcela číslo st. 1948, k.ú. Zábřeh nad Odrou			Měřítko	---	Stupeň PD	DPS
Název výkresu:	MONTÁŽNÍ SCHÉMA STOUPAČKY P3 A P4			Číslo výkresu	113		