



POHLED JIŽNÍ

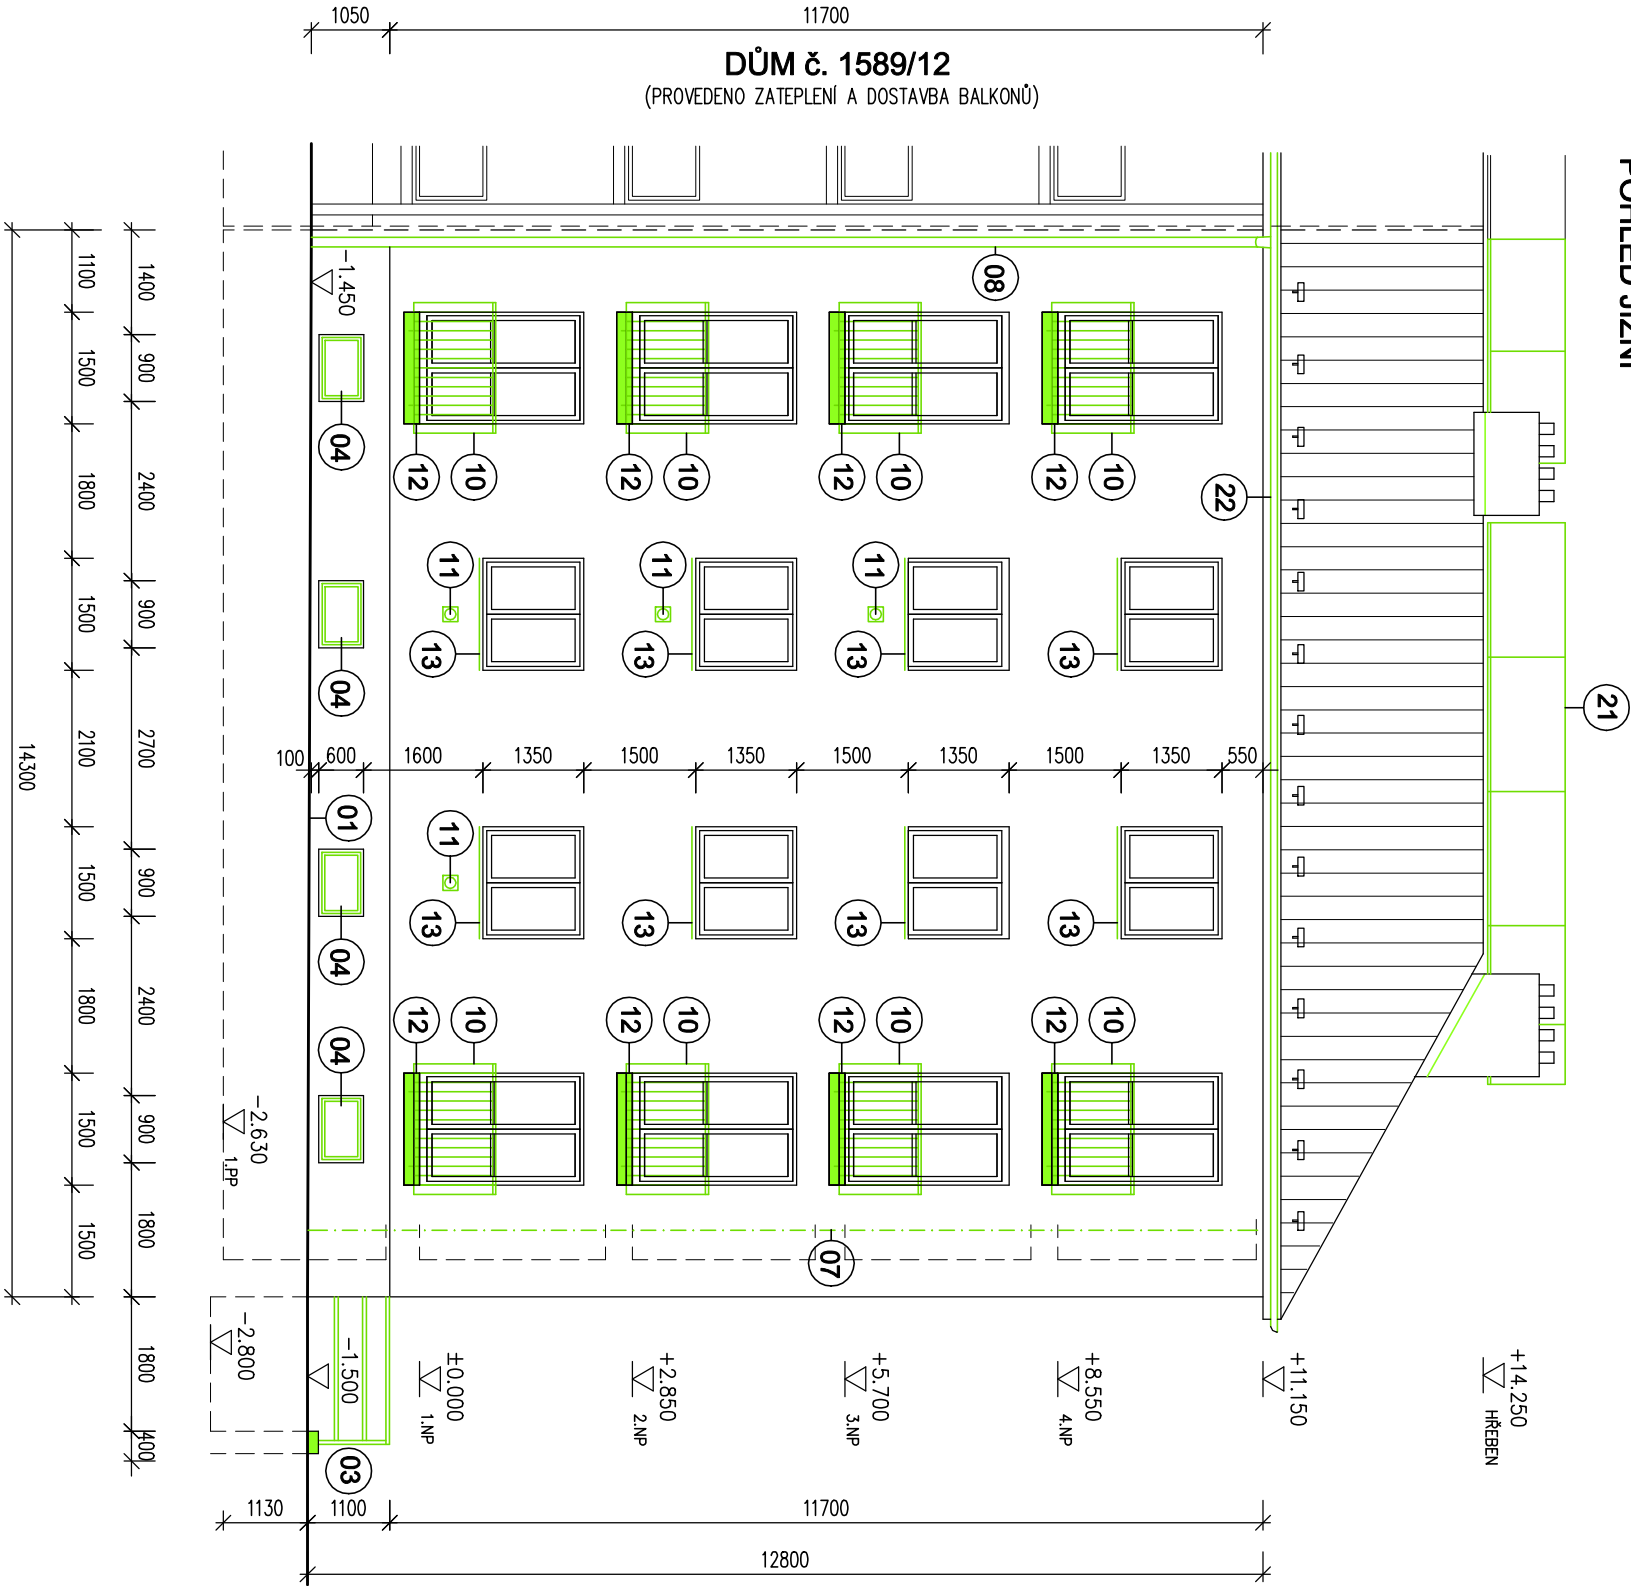


POHLED VÝCHODNÍ

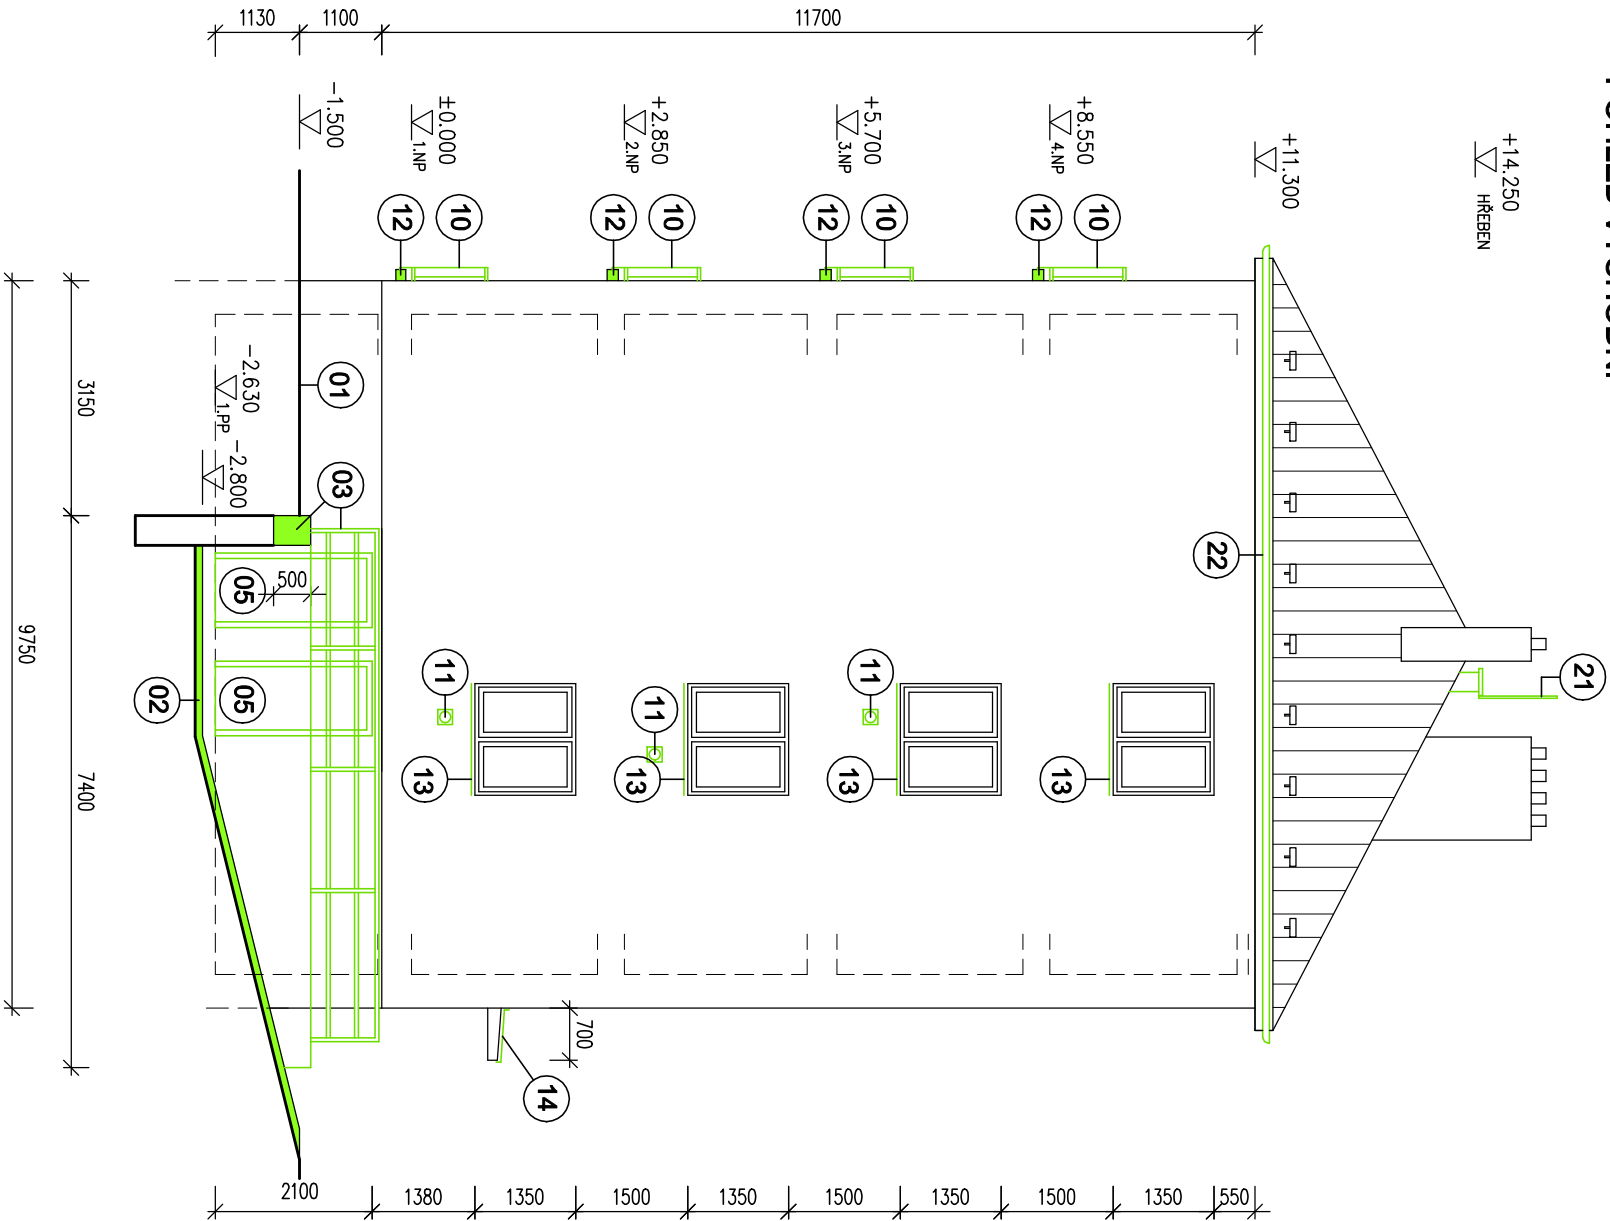

POZNÁMKA :

LEGENDA BOURACÍCH PRACÍ – viz v.č. 157

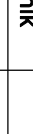Zodpovědný projektant		Ing. Jaromír Provazník			
Vyracoval		Ing. Jaromír Provazník			
Investor:		Statutární město Ostrava, městský obvod Ostrava - Jih Horní 791/3, 700 30 Ostrava - Hrabůvka			
Název akce:		"Zateplení obvodového pláště budovy, půdy a stropů sklepních prostor, změna vytápění bytů na plynové etážové topení - BD Abramovova č.1588/10, Ostrava-Jih"			
Místo:		Abramovova 1588/10, Zábřeh, 700 30 Ostrava parcels číslo st. 1948, k.ú. Zábřeh nad Odrou			
Název výkresu:		POHLED J a V - BOURACÍ PRÁCE			
		<div><div>KAPEGO PROJEKT S.R.O.</div></div>			
		28. října 1142/168, Mariánské Hory, 709 00 Ostrava IČ: 29395933 tel. 725 528 887 info@kapego.pro.cz			
		Formát	A3	Datum	04/2023
		Měřítko	1:100	Stupeň PD	DPS
		Číslo výkresu			
		158			