



Váš dopis zn.: elektronické podání
Ze dne: 21.04.2022
Naše značka: VPS/20220421-013/ES

KAPEGO Projekt s.r.o.

28. října 1142/168
70900 Ostrava

Vy izuje: Jiří Gučka
Telefon: 702 211 844 (prac.dny 7:00-13:00)
E-mail: vyjadreni.vps@veolia.com
Datum: 21.04.2022

Vyjádření k existenci sítí
provozovaných společností
Veolia Průmyslové služby R, a.s.

Název akce:	Rekonstrukce tramvajového podchodu Dolní, ul. Plzeňská, Ostrava-Jih	
Lokalizační údaje:	Okres:	Ostrava-město
	Obec:	Ostrava
	Název k.ú.:	Záběh nad Odrou
Zájmové území:	Vymezeno v situaci uvedené v příloze	
Kontaktní osoba:	Iveta Chobotová	
Kontaktní údaje: tel., e-mail	605924272, chobotova@m4bim.cz	
Platnost vyjádření:	1 rok ode dne vyhotovení 21.04.2022	

Ve Vámi vyznačeném zájmovém území


nedojde k dotčení

za řízení lokální distribuční soustavy pro distribuci elektřiny ve správě
Veolia Průmyslové služby R, a.s.

a nedojde k dotčení

za řízení pro výrobu a rozvod tepelné energie a stlačeného vzduchu ve správě
Veolia Průmyslové služby R, a.s.

Ing. Jiří Gučka v.r.
Vedoucí střediska sítí
Veolia Průmyslové služby R, a.s.

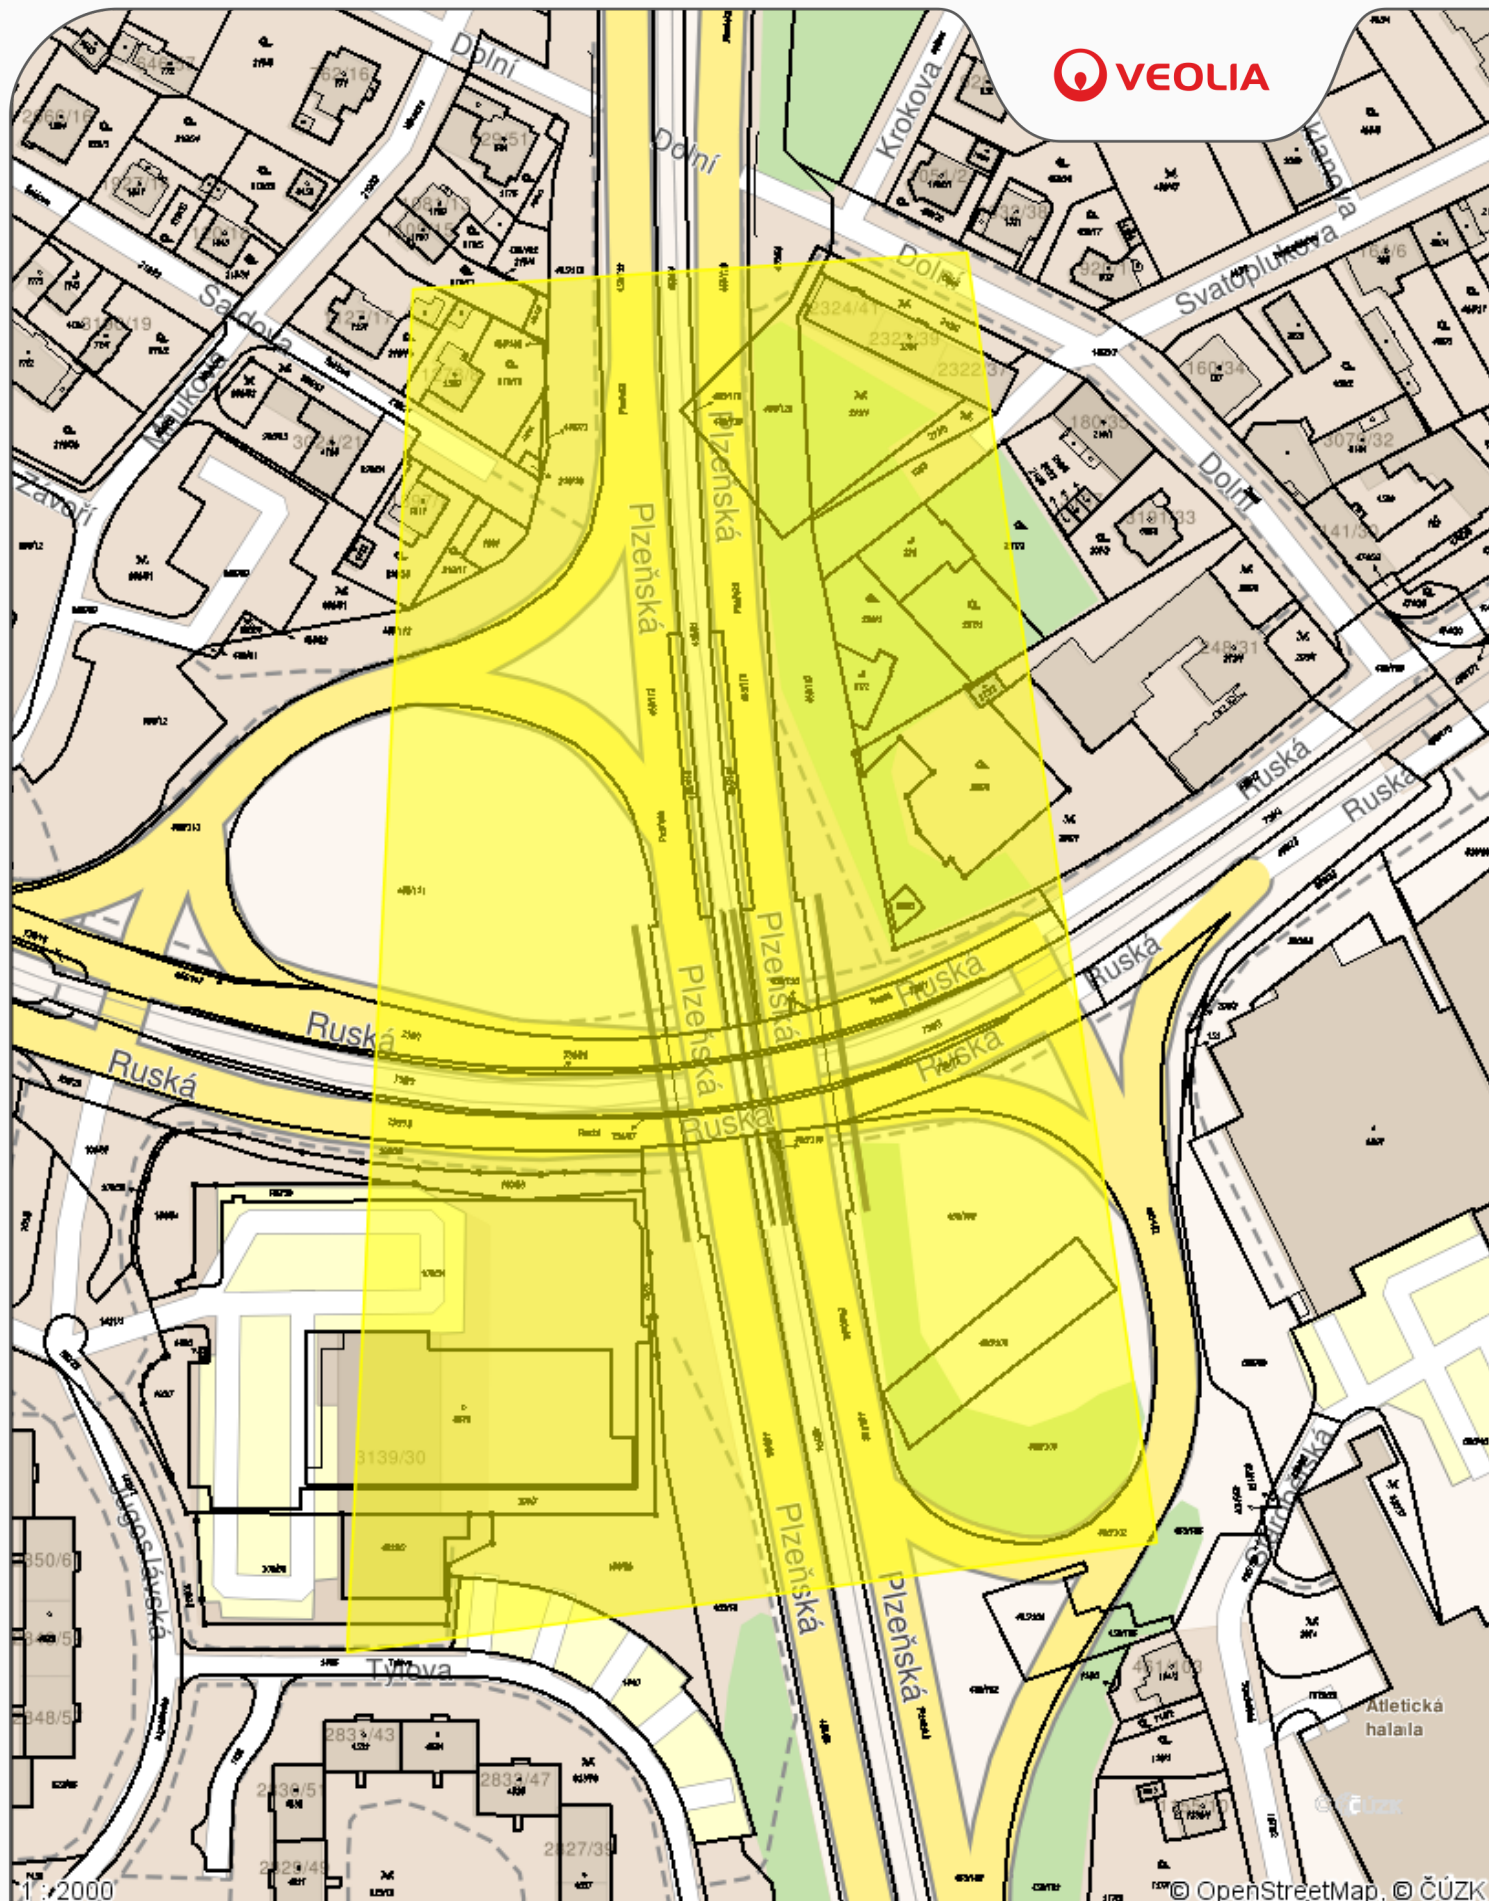








P íloha .1

Datum: 21.04.2022

Vy izuje: Dispe ink

Legenda:

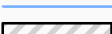-  Elektro podzemní vedení
-  Elektro nadzemní vedení
-  Tepelné podzemní rozvody
-  Tepelné nadzemní rozvody
-  Ostatní podzemní rozvody
-  Ostatní nadzemní rozvody
-  Stavební objekt