




Půdorys podchodu

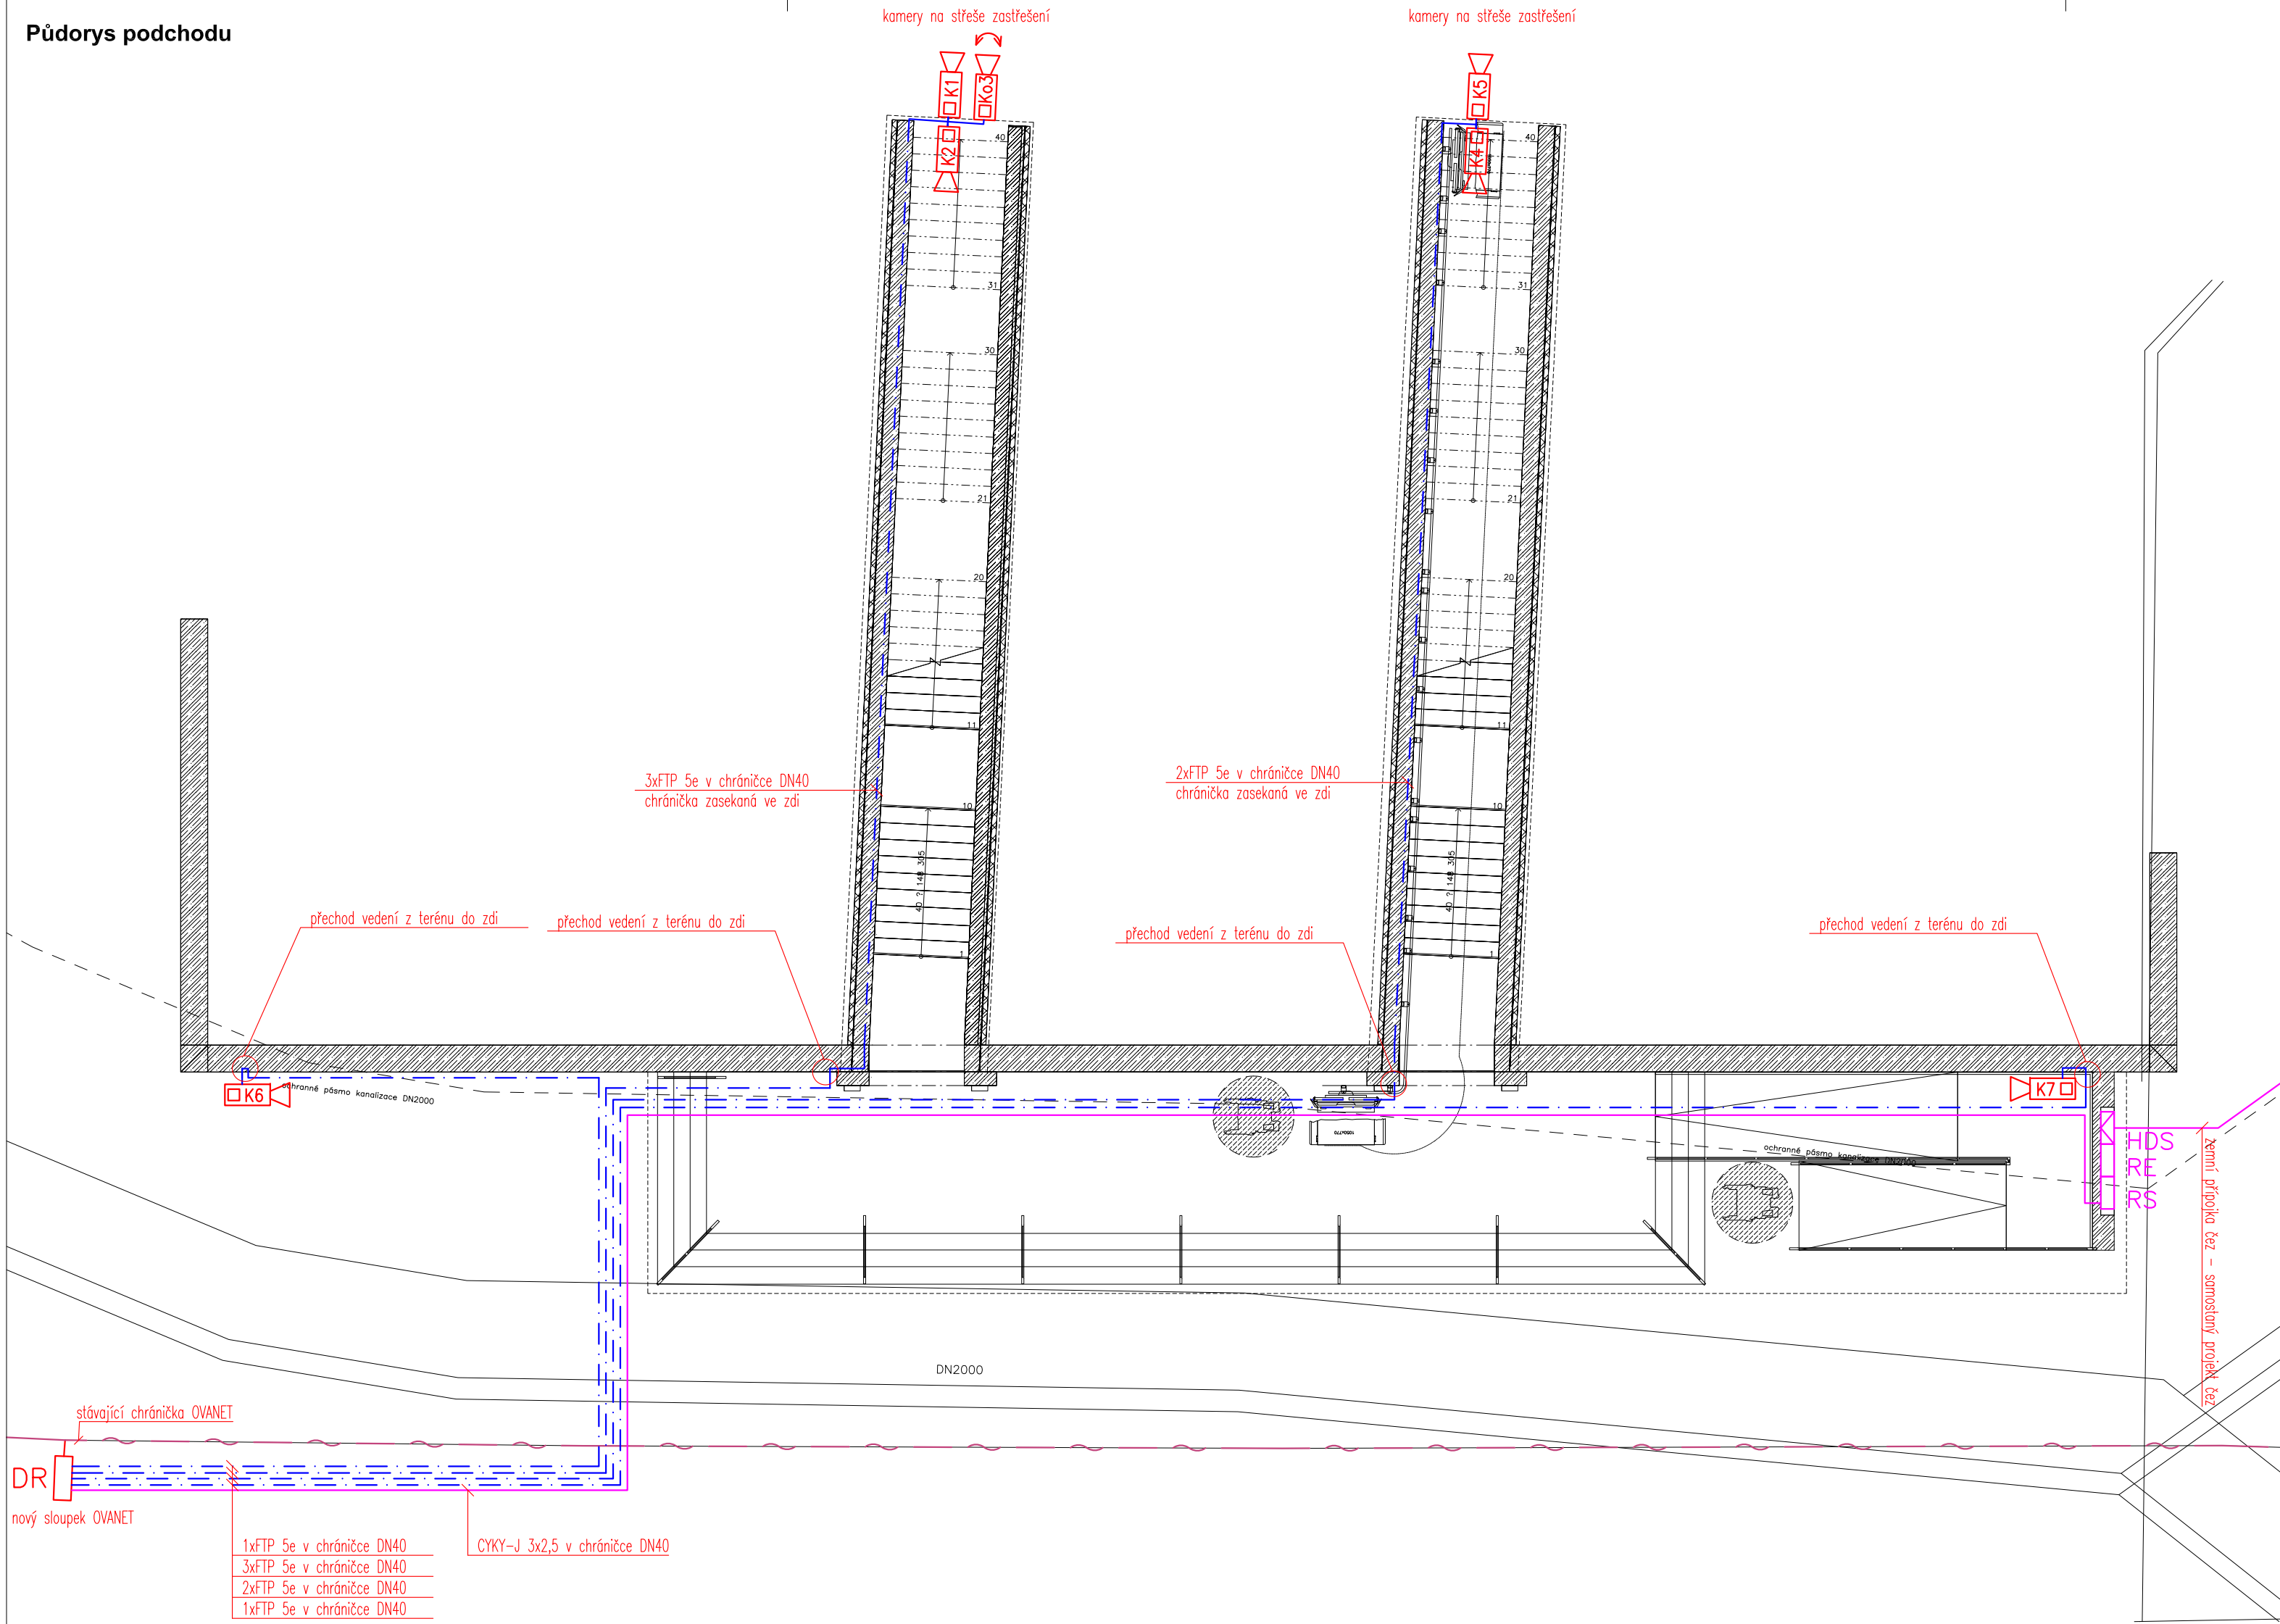

Čelní pohled pod mostem

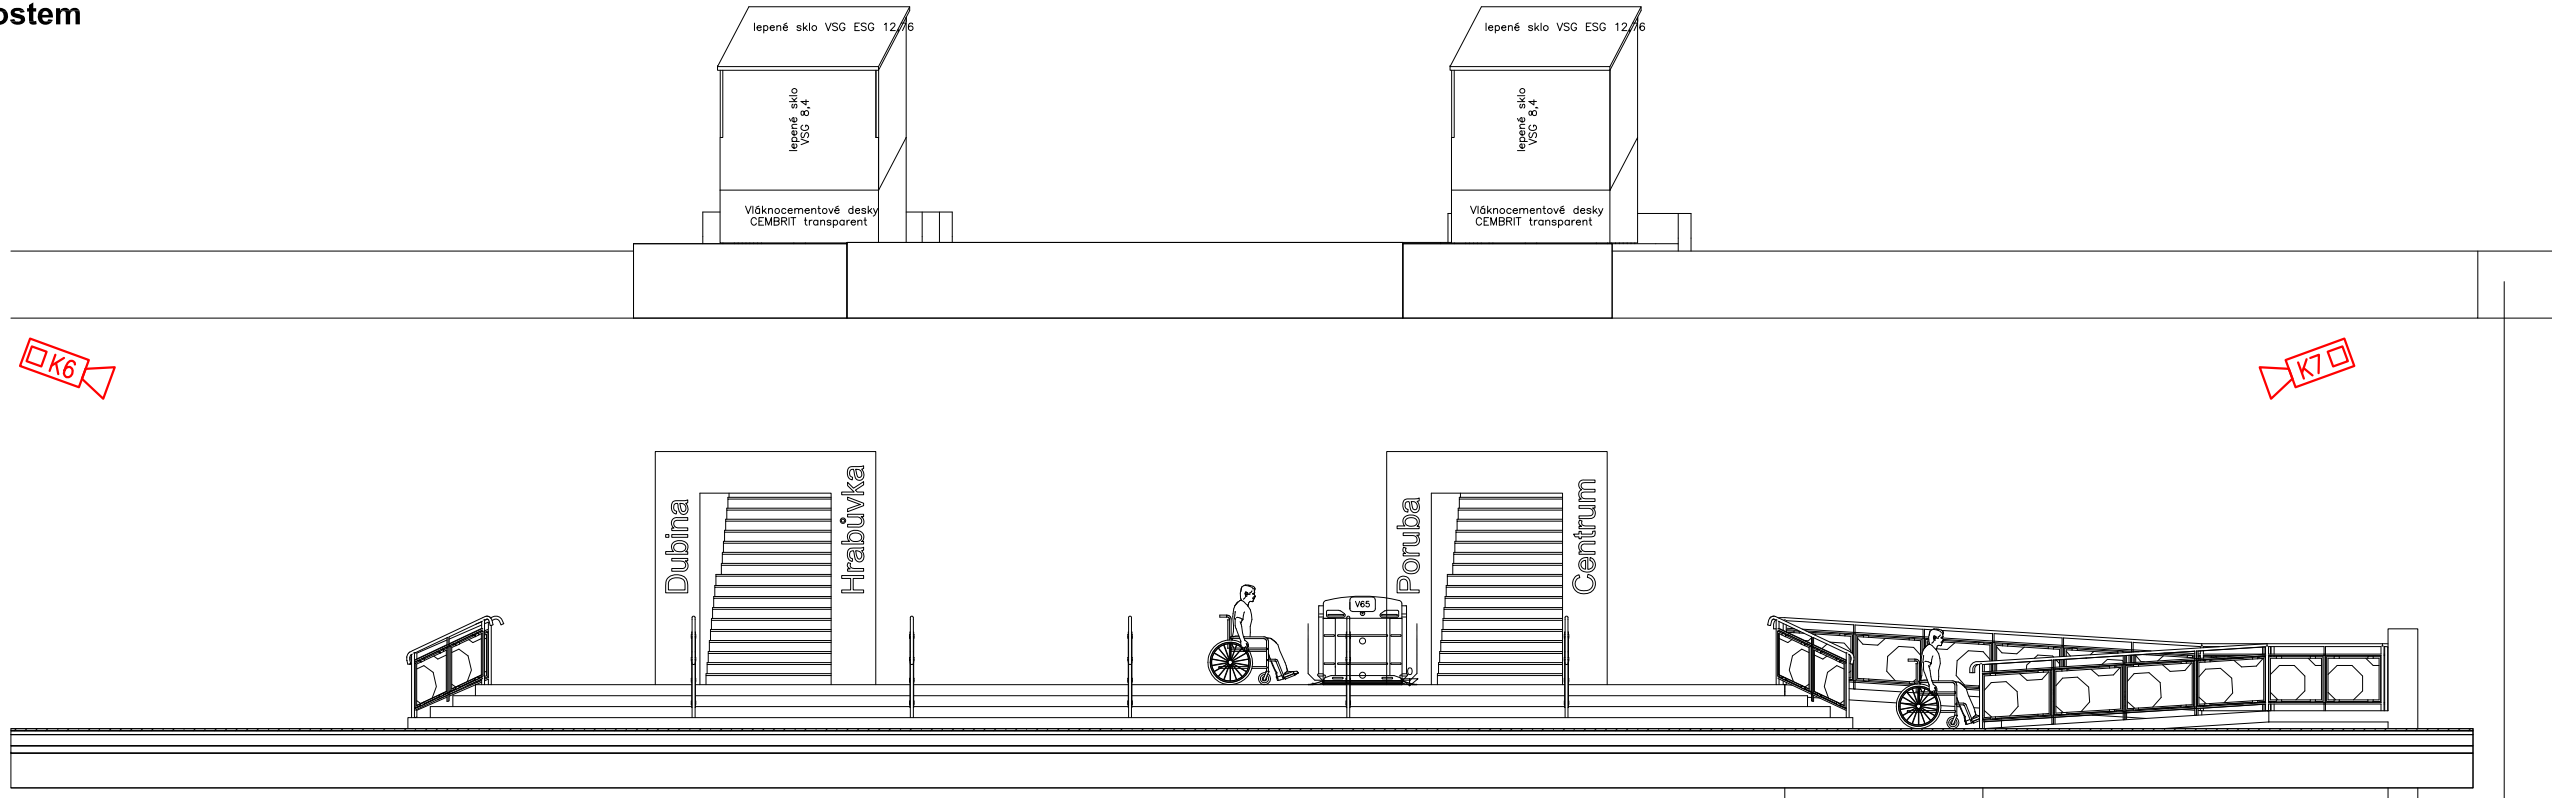

Boční pohledy na přístřešky

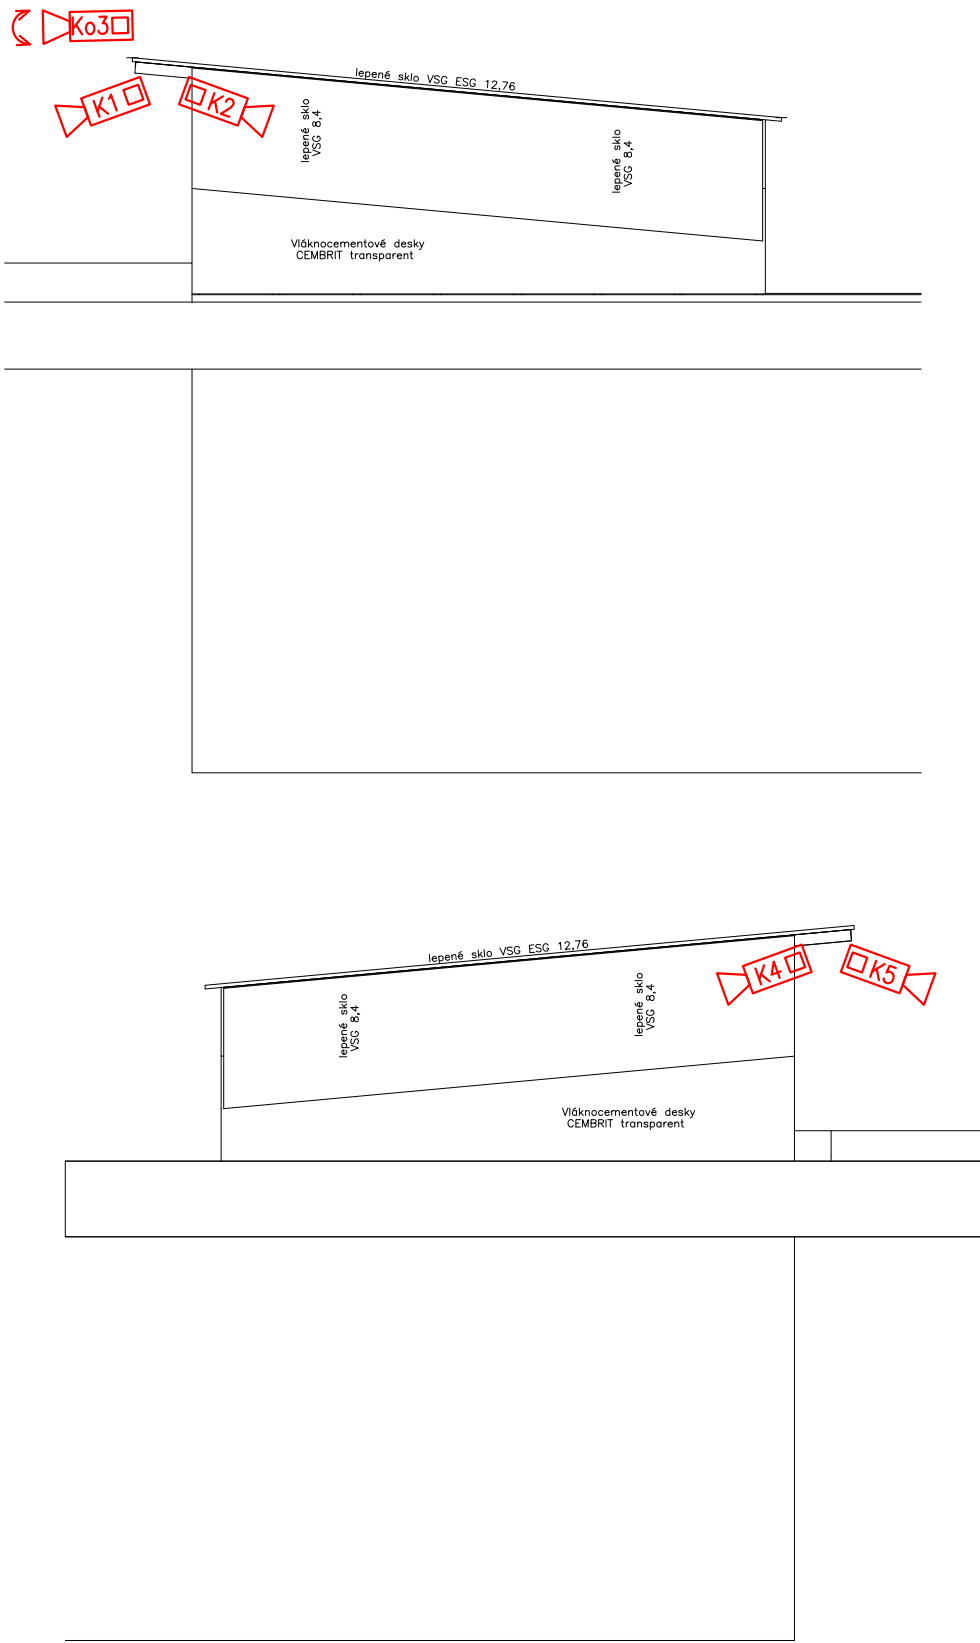

- LEGENDA:
- kabel NN
 - FTP 5e kabel – venkovní prostředí
 - otočná IP kamera s vysílačem videostreamu/dat
 - pevná IP kamera s vysílačem videostreamu

Zodpovědný projektant	Ing. Josef Nezval		KAPEGO projekt s.r.o. 28.října 1142/168, Mariánské Hory a Hulváky, 709 00 Ostrava IČ: 293 95 933 TEL. 725 528 887	
Vypracoval	Ing. Josef Nezval			
Kontroloval	Ing. Josef Nezval			
Investor:	Statutární město Ostrava, městský obvod Ostrava-Jih Horní 791/3, 700 30 Ostrava-Hrabůvka IČ: 00845451			
Název akce:			Formát	A2
Rekonstrukce tramvajového podchodu Dolní, ul. Plzeňská, Ostrava-Jih			Datum	04/2023
			Datum/Tisk	-
			Stupeň PD	DSP
			Měřítko	1:100
Místo:	parcela číslo 455/116, 455/113, 455/114, 455/141 Katastrální území Zábřeh nad Odrou		Číslo výkresu	02
Název výkresu	Půdorys podchodu			