


KATASTR  
PARCELNÍ ČÍSLA  
DRUH POVRCHU  
VZDÁLENOSTI (m)

HRABŮVKA

371/1												DLAŽBA		DLAŽBA		371/6				371/1		371/6							
DLAŽBA	DLAŽBA					ZELEŇ			DLAŽBA	DLAŽBA		ZELEŇ	DLAŽBA				ZELEŇ	DLAŽBA	ZELEŇ	DLAŽBA	ZELEŇ								
7	65,8						4,2	6,7	24,2				36,4					DLAŽBA	1,69		30,91	1,22	59,21						
												ZELEŇ												ZELEŇ					

SO 302 VÝMĚNA VODOVODU

dl. 237,33m

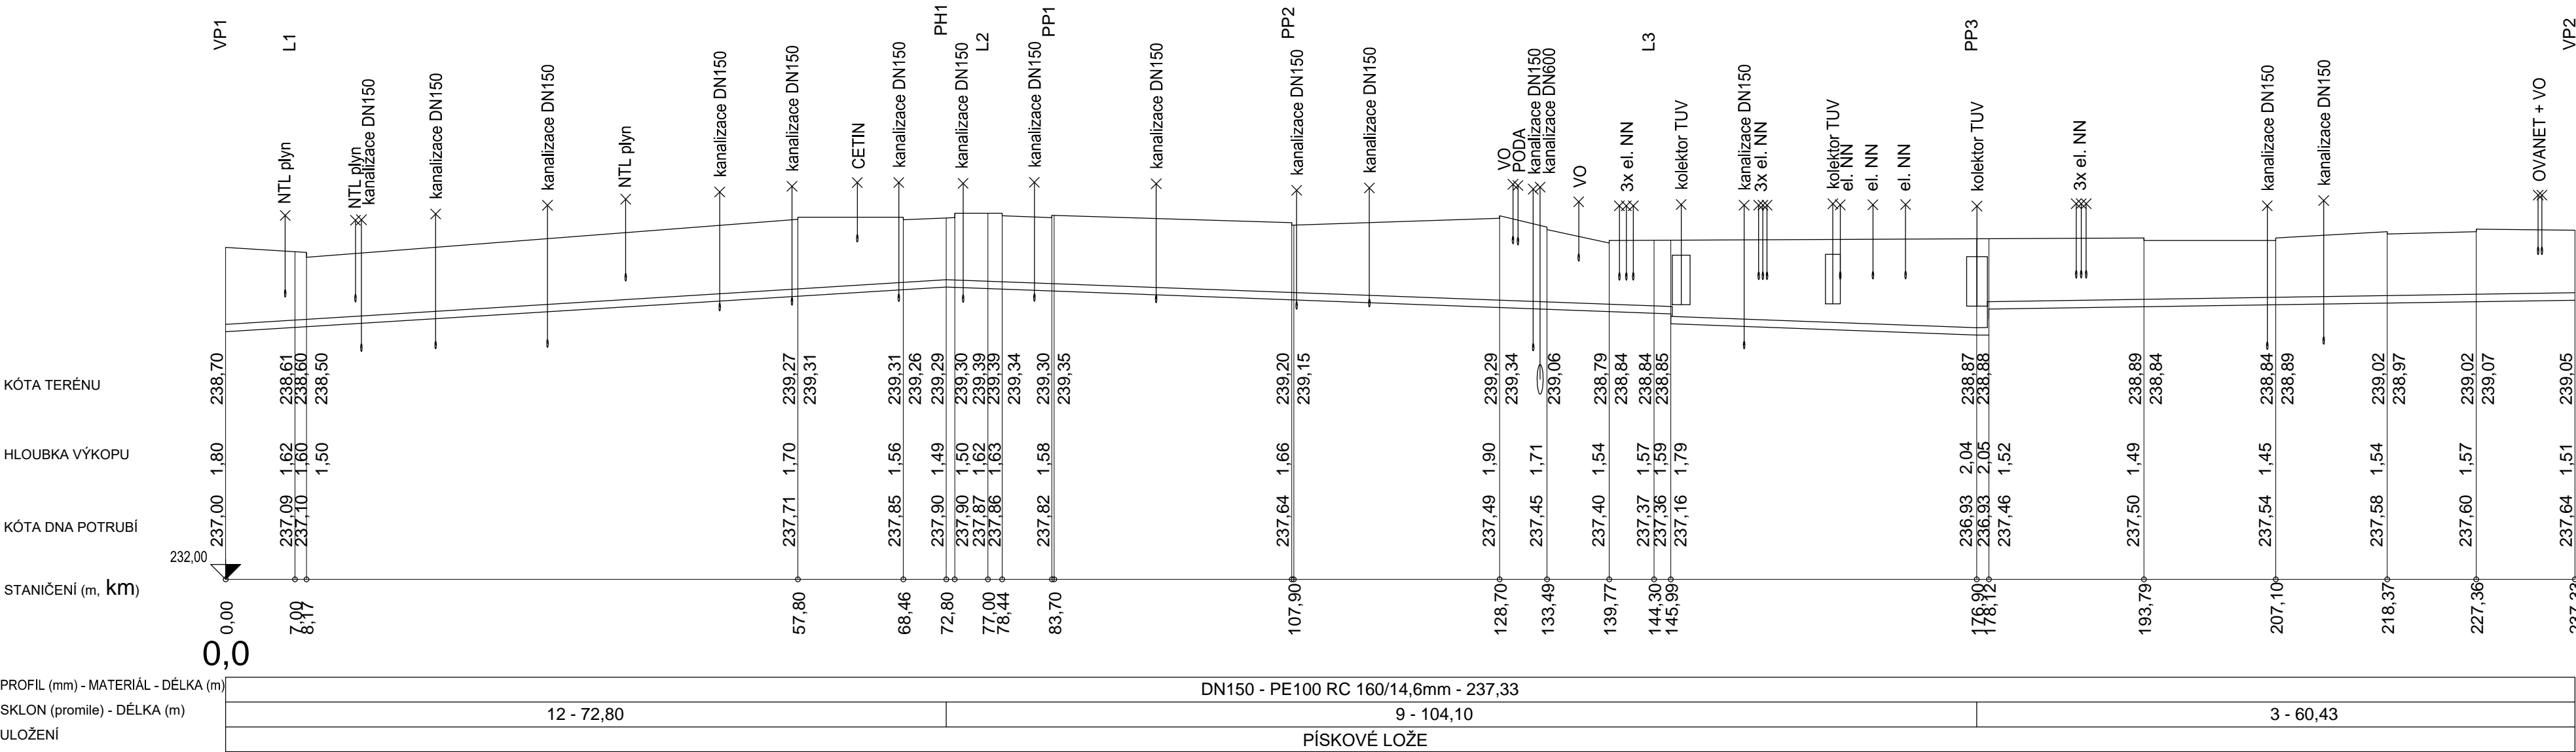

ZODP.PROJEKTANT	VYPRACOVAL	K.Ú	PARÉ Č.:	RAZÍTKO:	
Ing.Bc. ROMAN FILDÁN	Ing.Bc. ROMAN FILDÁN	HRABŮVKA			
KRAJ: Moravskoslezský kraj		MÍSTO: ul. Mitušova			
INVESTOR: Městský obvod Ostrava - Jih, Horní 791/3, 700 30 Ostrava-Hrabůvka					
AKCE:					
Rekonstrukce komunikace ul. Mitušova 8 - 16					
OBJEKT:  SO 302 VÝMĚNA VODOVODU			FORMÁT:	600/297mm	
			DATUM:	06/2022	
			ÚČEL:	DPS	
OBSAH:			MĚŘÍTKO: 1:500(100)	VÝKRES: D1.9.2.d	
PODÉLNÝ PROFIL					