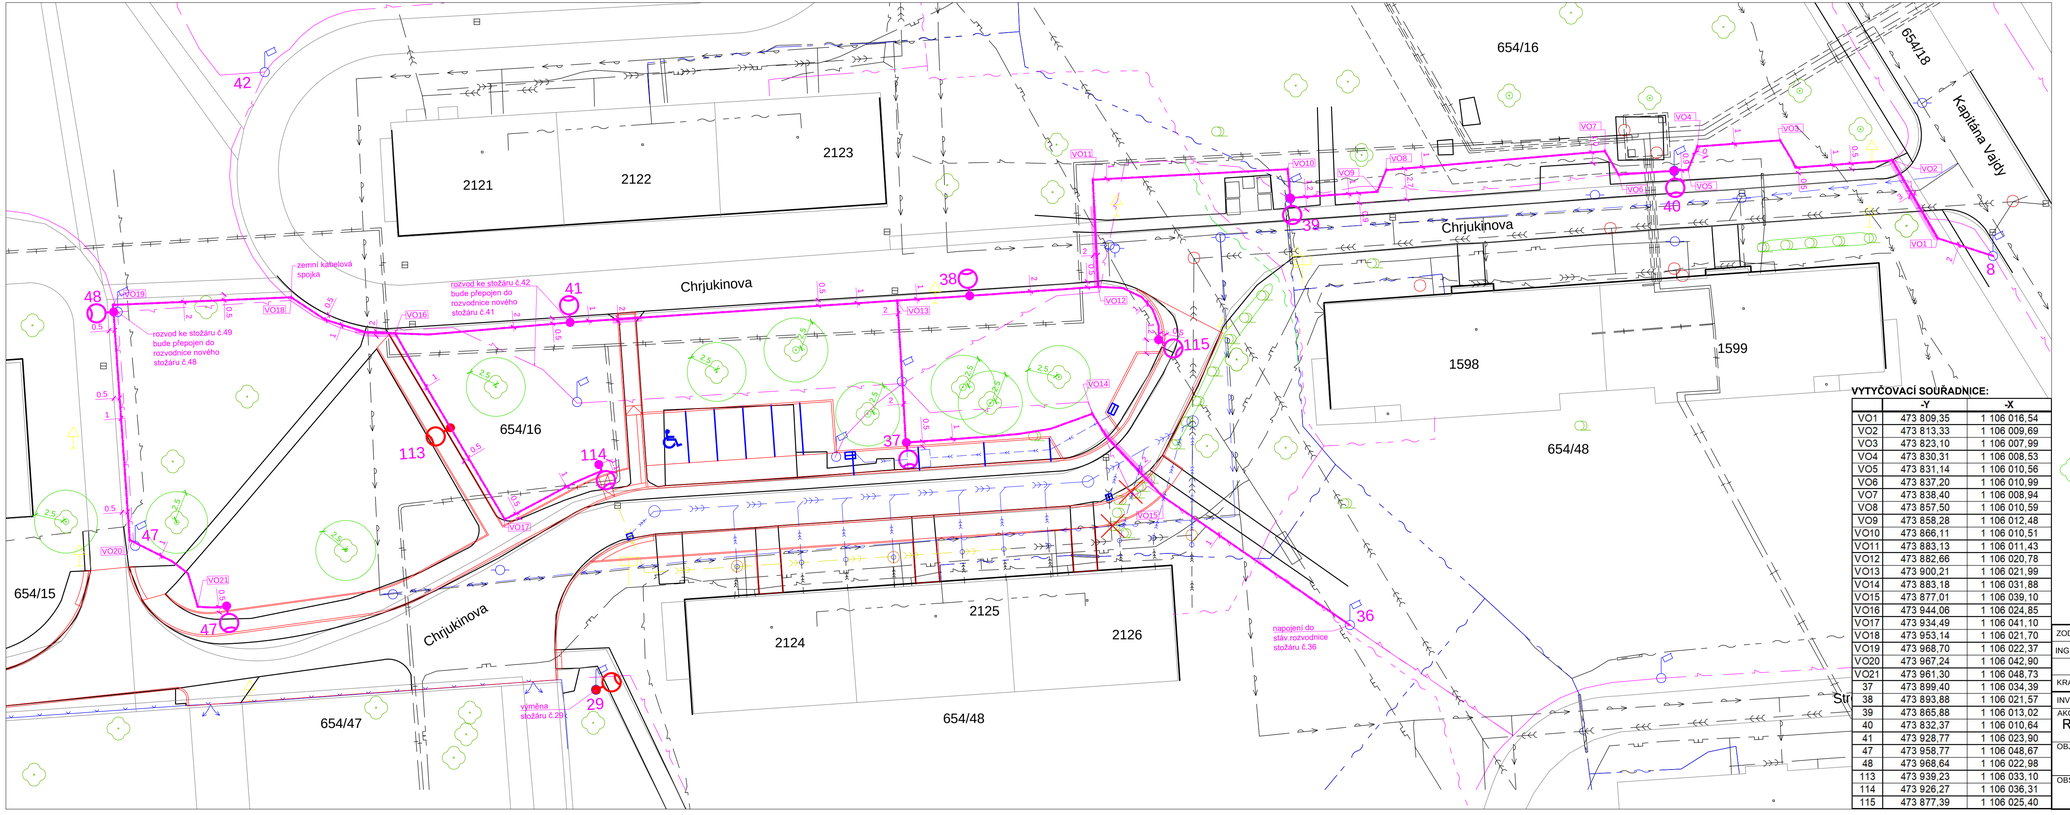

LEGENDA STÁVAJÍCÍCH SÍTÍ:

- ROZVOD TUV
- VODOVOD
- KANALIZACE JEDNOTNÁ
- KANALIZACE JEDNOTNÁ NEZAMĚŘENÁ
- PLYNOVOD NTL
- SDĚLOVACÍ VEDENÍ PODZEMNÍ CETIN
- SDĚLOVACÍ VEDENÍ PODZEMNÍ UPC
- SDĚLOVACÍ VEDENÍ PODZEMNÍ PODA
- EL.VN PODZEMNÍ VEDENÍ
- EL.NN PODZEMNÍ VEDENÍ
- PODZ.VEDENÍ VEŘEJNÉHO OSVĚTLENÍ
- PODZ.VEDENÍ VEŘEJNÉHO OSVĚTLENÍ RUŠENÉ

LEGENDA NAVRŽENÝCH SÍTÍ A OBJEKTŮ:

- SO 301 - PŘELOŽKA JEDNOTNÉ KANALIZACE - ŘAD DN300
- SO 301 - PŘELOŽKA JEDNOTNÉ KANALIZACE - PŘÍPOJKY DN150
- SO 302 - DEŠŤOVÁ KANALIZACE - VSAKOVACÍ OBJEKT
- SO 302 - DEŠŤOVÁ KANALIZACE - PŘÍPOJKY DN150
- PLÁNOVANÝ VODOVOD (samostatná investiční akce správce)
- SO 101 - HRANY NAVRŽENÝCH PLOCH
- OSA VÝKOPOVÉ RÝHY 35/80cm (S UVEDENÍM POČTU CHRÁNIČEK) KABELY V KORUG.CHRÁNIČKÁCH HDPE/LDPE Ø75, KAŽDÝ KABEL V SAMOSTATNÉ CHRÁNIČCE, NAD CHRÁNIČKAMI VYSTRAŽNÁ ČERVENÁ FÓLIE, NA DNĚ VÝKOPU ZEMNIČ
- OSA VÝKOPOVÉ RÝHY 50/120cm (ULOŽENÍ KABELU V KOMUNIKACÍCH) KABELY V OBETONOVANÝCH KORUG.CHRÁNIČKÁCH HDPE/LDPE Ø110 (S UVEDENÍM POČTU CHRÁNIČEK), KAŽDÝ KABEL V SAMOSTATNÉ CHRÁNIČCE, NA PODKLADOVÉM BETONU, NAD CHRÁNIČKAMI VYSTRAŽNÁ ČERVENÁ FÓLIE, NA DNĚ VÝKOPU ZEMNIČ
- SO 401 - OCELOVÝ STOŽÁR JMEN.VÝŠKY 6m S LED SVÍTIDLEM 24,5W (SPECIFIKACE V TZ), ELEKTROVÝZBROJ (min. IP2X) S POJISTKOU 6A/gG, SVOD CYKY-J 3x1,5 - 9KS
- SO 401 - OCELOVÝ STOŽÁR JMEN.VÝŠKY 6m S LED SVÍTIDLEM 11W (SPECIFIKACE V TZ), ELEKTROVÝZBROJ (min. IP2X) S POJISTKOU 6A/gG, SVOD CYKY-J 3x1,5 - 2KS

POMOCNÉ LINIE:

- STROMY / KEŘE STÁVAJÍCÍ / KÁCENÉ
- HRANY KATASTRU
- HRANY STÁVAJÍCÍCH PLOCH A OBJEKTŮ
- STÁVAJÍCÍ OPLOCENÍ
- POKLOP KANALIZAČNÍ STÁVAJÍCÍ
- ŠOUPÁTKOVÝ POKLOP STÁVAJÍCÍ
- STÁVAJÍCÍ ULIČNÍ VPUST
- SO 301 - NOVÁ ULIČNÍ VPUST
- STÁVAJÍCÍ STOŽÁR VEŘ.OSVĚTLENÍ
- DOPRAVNÍ ZNAČKA STÁVAJÍCÍ

VYTYČOVACÍ SOUŘADNICE:

	-Y	-X
VO1	473 809,35	1 106 016,54
VO2	473 813,33	1 106 009,69
VO3	473 823,10	1 106 007,99
VO4	473 830,31	1 106 008,53
VO5	473 831,14	1 106 010,56
VO6	473 837,20	1 106 010,99
VO7	473 838,40	1 106 008,94
VO8	473 857,50	1 106 010,59
VO9	473 858,28	1 106 012,48
VO10	473 866,11	1 106 010,51
VO11	473 883,13	1 106 011,43
VO12	473 882,66	1 106 020,78
VO13	473 900,21	1 106 021,99
VO14	473 883,18	1 106 031,88
VO15	473 877,01	1 106 039,10
VO16	473 944,06	1 106 024,85
VO17	473 934,49	1 106 041,10
VO18	473 953,14	1 106 021,70
VO19	473 968,70	1 106 022,37
VO20	473 967,24	1 106 042,90
VO21	473 961,30	1 106 048,73
37	473 899,40	1 106 034,39
38	473 893,88	1 106 021,57
39	473 865,88	1 106 013,02
40	473 832,37	1 106 010,64
41	473 928,77	1 106 023,90
47	473 958,77	1 106 048,87
48	473 968,64	1 106 022,98
113	473 939,23	1 106 033,10
114	473 926,27	1 106 036,31
115	473 877,39	1 106 025,40

S

ZODP.PROJEKTANT	VYPRACOVAL	K.Ú	PARÉ Č.:
ING. ROMAN FILDÁN	ING. ROMAN FILDÁN	ZÁBŘEH NAD ODROU	
KRAJ: Moravskoslezský kraj		MÍSTO: ul. Chrjukinova, Ostrava	

INVESTOR: Městský obvod Ostrava - Jih, Horní 791/3, 700 30 Ostrava-Hrabůvka

AKCE: Rekonstrukce ul. Chrjukinova, Ostrava-Zábřeh - 1. ETAPA

OBJEKT: SO 401 VEŘEJNÉ OSVĚTLENÍ

OBSAH: SITUACE

RAZÍTKO:

FORMÁT:	900/297mm
DATUM:	02/2021
ÚČEL:	DPS
MĚŘÍTKO: 1:250	VÝKRES: C4.2.a