



POHLED - PŮVODNÍ

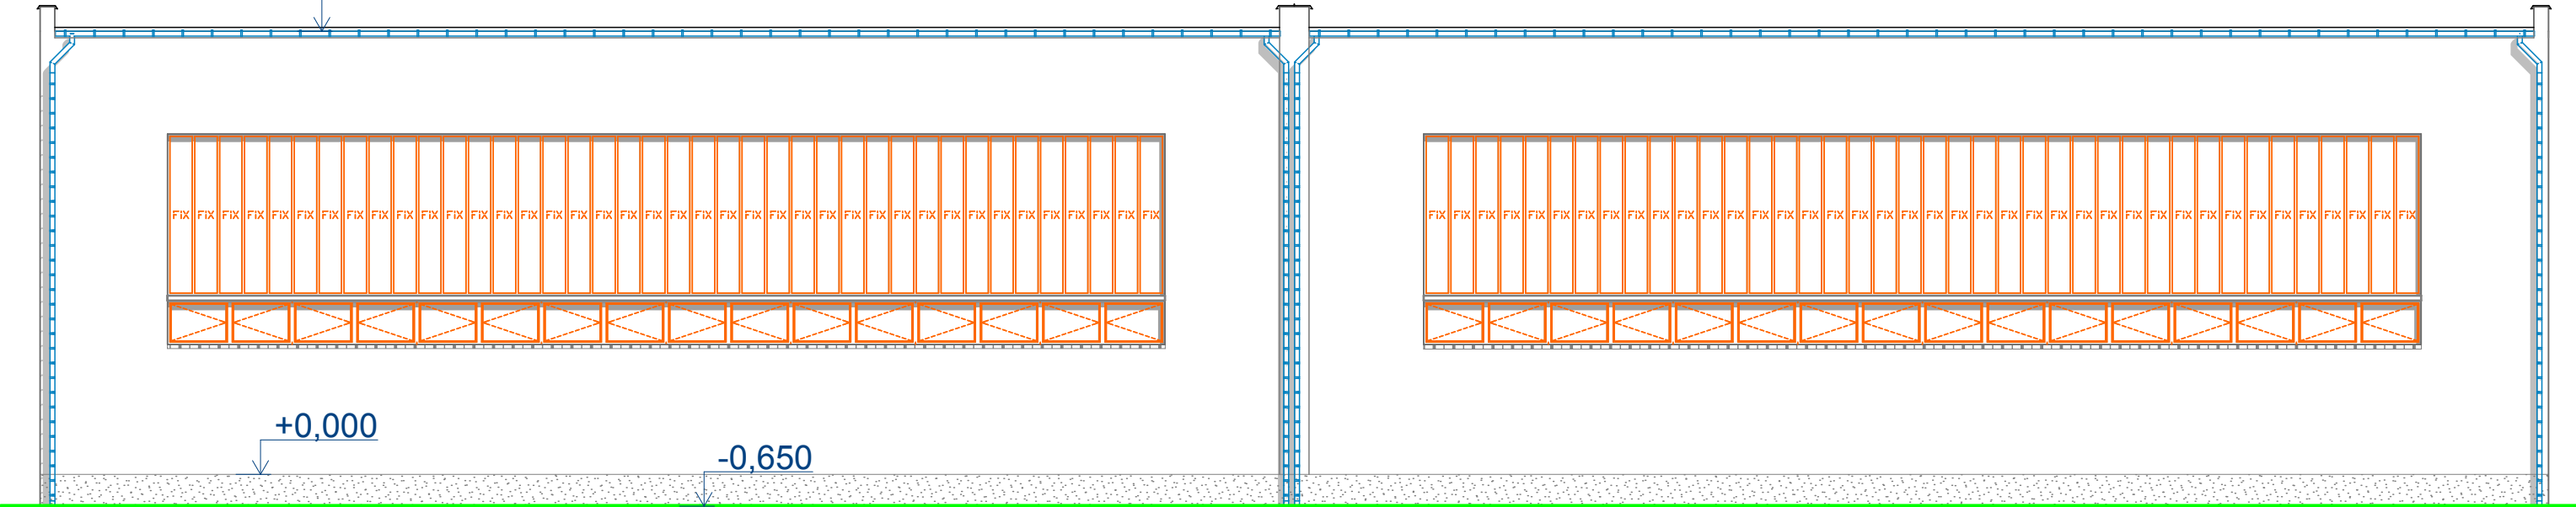

POHLED - NOVÝ

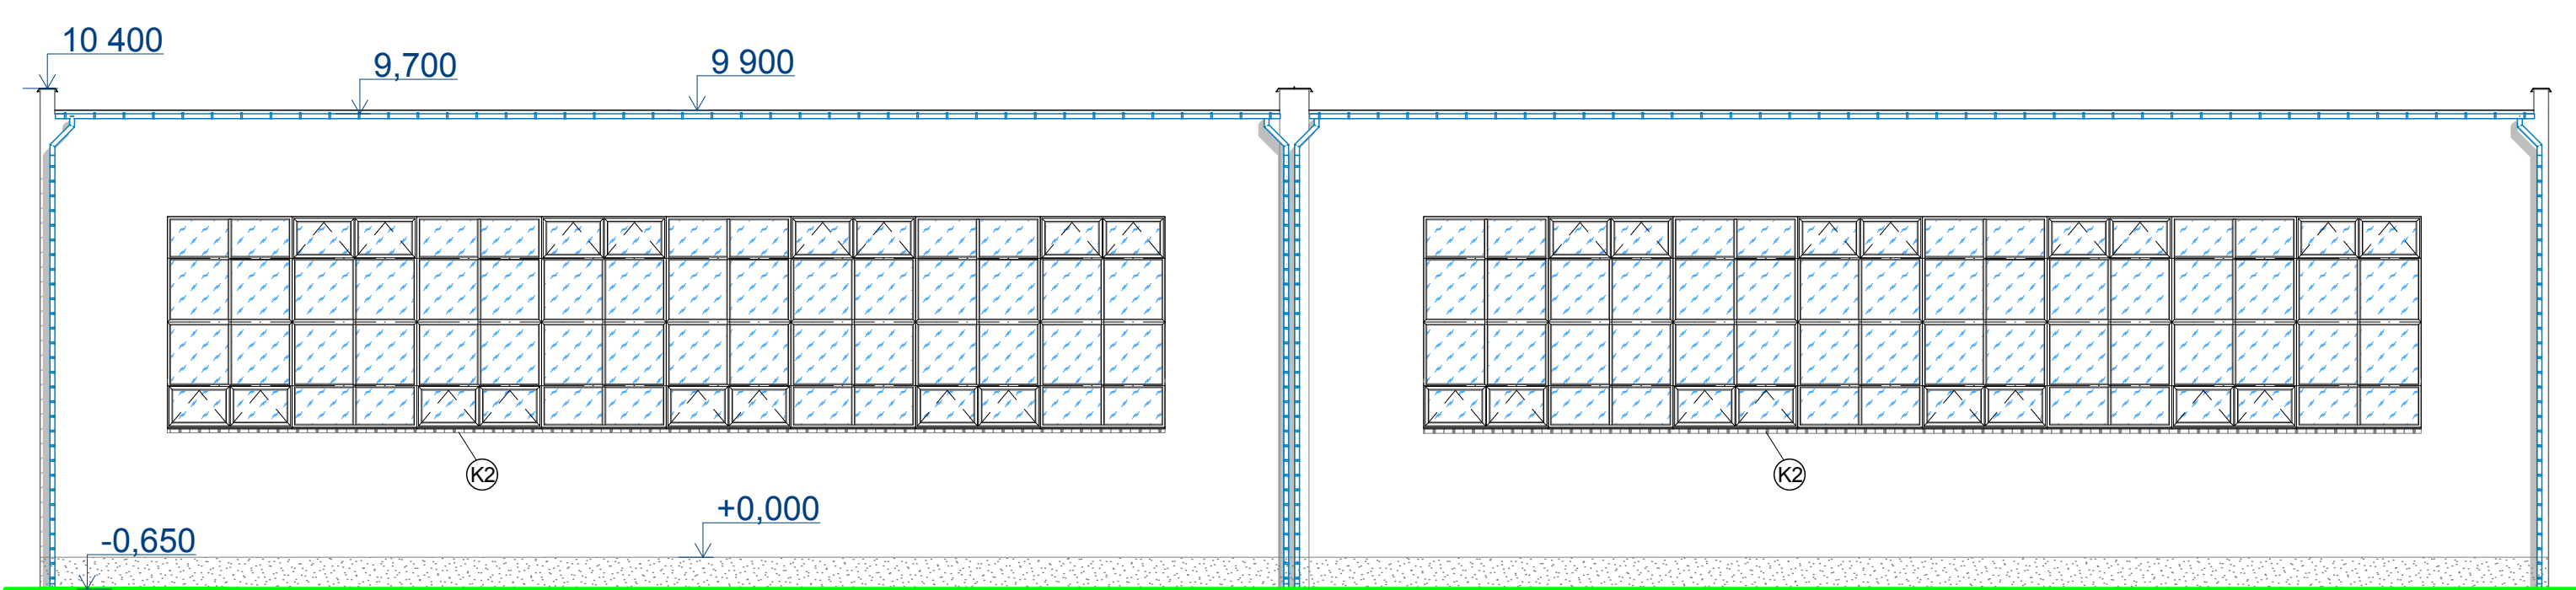

±0,000 = +265,00
Souřadný systém: JTSK
Výškový systém: BpV

| | | | |
|--|------------|--------|------------|
| HLAVNÍ ARCHITEKT | | | |
| Ing. Fiala Jiří | | | |
| ZODP. PROJEKTANT | | | |
| Ing. Fiala Jiří | | | |
| VYPRACOVAL | | | |
| Glumbík Lukáš | | | |
| INVESTOR | | | |
| Městský obvod Ostrava -Jih, Horní 791/3, Hrabůvka | | | |
| Výměna oken v tělocvičnách, ZŠ a MŠ Václava Košare č.p.121/6 | | | |
| POHLEDY | | | |
| FORMÁT | DATUM | STUPEŇ | Č. ZAKÁZKY |
| A3 | 08/2016 | DPS | 0056 |
| MĚŘÍTKO | Č. VÝKRESU | | |
| 1:130 | D.1.1-05 | | |