


ŘEZ A1/A1'

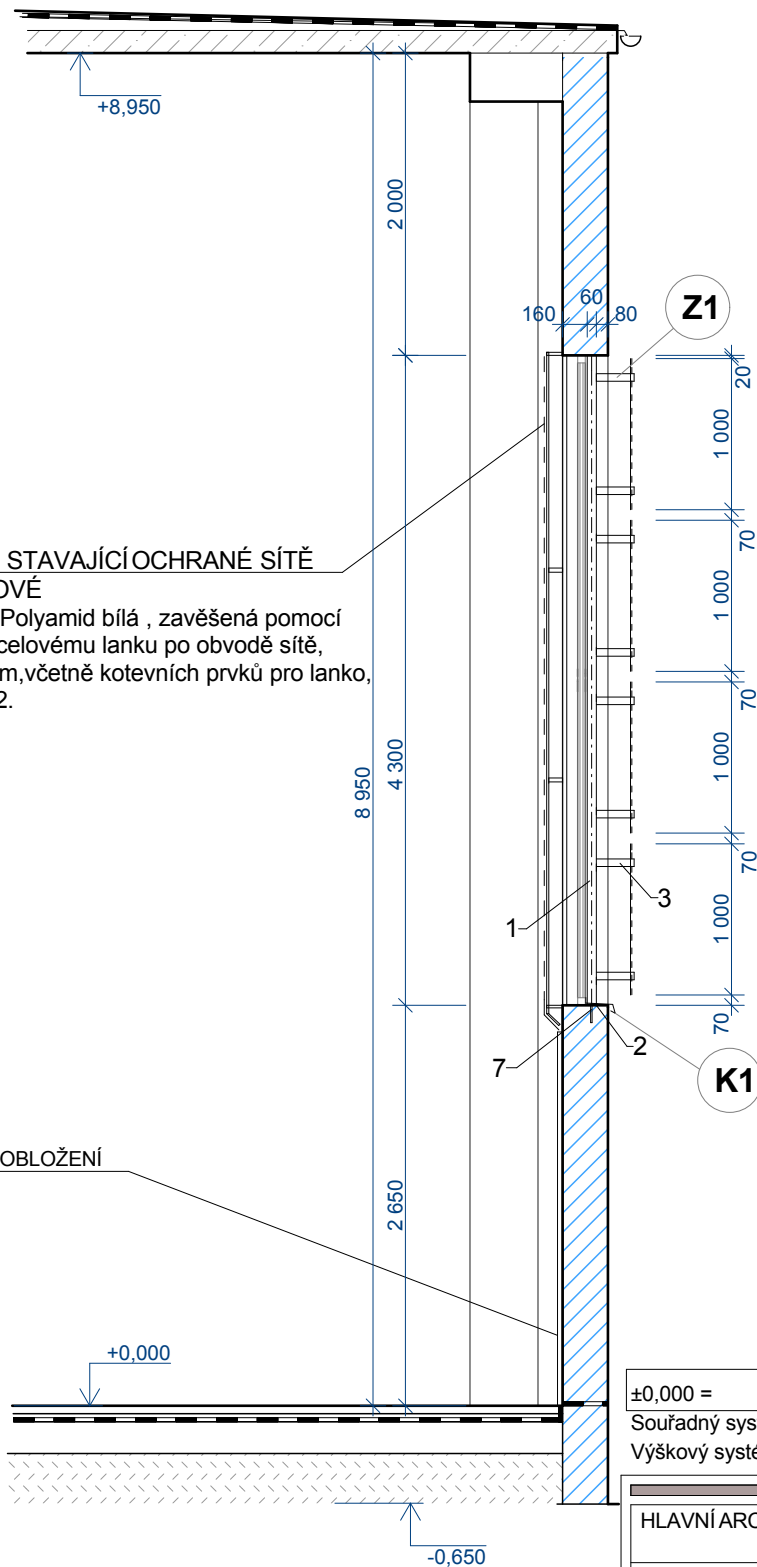

S1

DEMONTÁŽ STÁVAJÍCÍ OCHRANÉ SÍTĚ MONTÁŽ NOVÉ

Ochranná síť Polyamid bílá , zavěšená pomocí karabinek k ocelovému lanku po obvodě sítě, oko 40/40/2mm,včetně kotevních prvků pro lanko, rozměr 190m2.

STÁVAJÍCÍ OBLOŽENÍ

±0,000 = +265,00
Souřadný systém: JTSK
Výškový systém: BpV

HLAVNÍ ARCHITEKT

Ing.Fiala Jiří

ZODP. PROJEKTANT

Ing.Fiala Jiří

VYPRACOVAL

Glumbík Lukáš

INVESTOR

Městský obvod Ostrava -Jih,Horní 791/3,Hrabůvka

Výměna oken v tělocvičnách,ZŠ
a MŠ Václava Košare č.p.121/6

ŘEZ A1/A1'

FORMÁT

A4

DATUM

08/2016

STUPEŇ

DPS

Č. ZAKÁZKY

0056

MĚŘÍTKO

1:50

Č. VÝKRESU

D.1.1-02