



PROVIZORNÍ DOPRAVNÍ ZNAČENÍ, ETAPA 2A

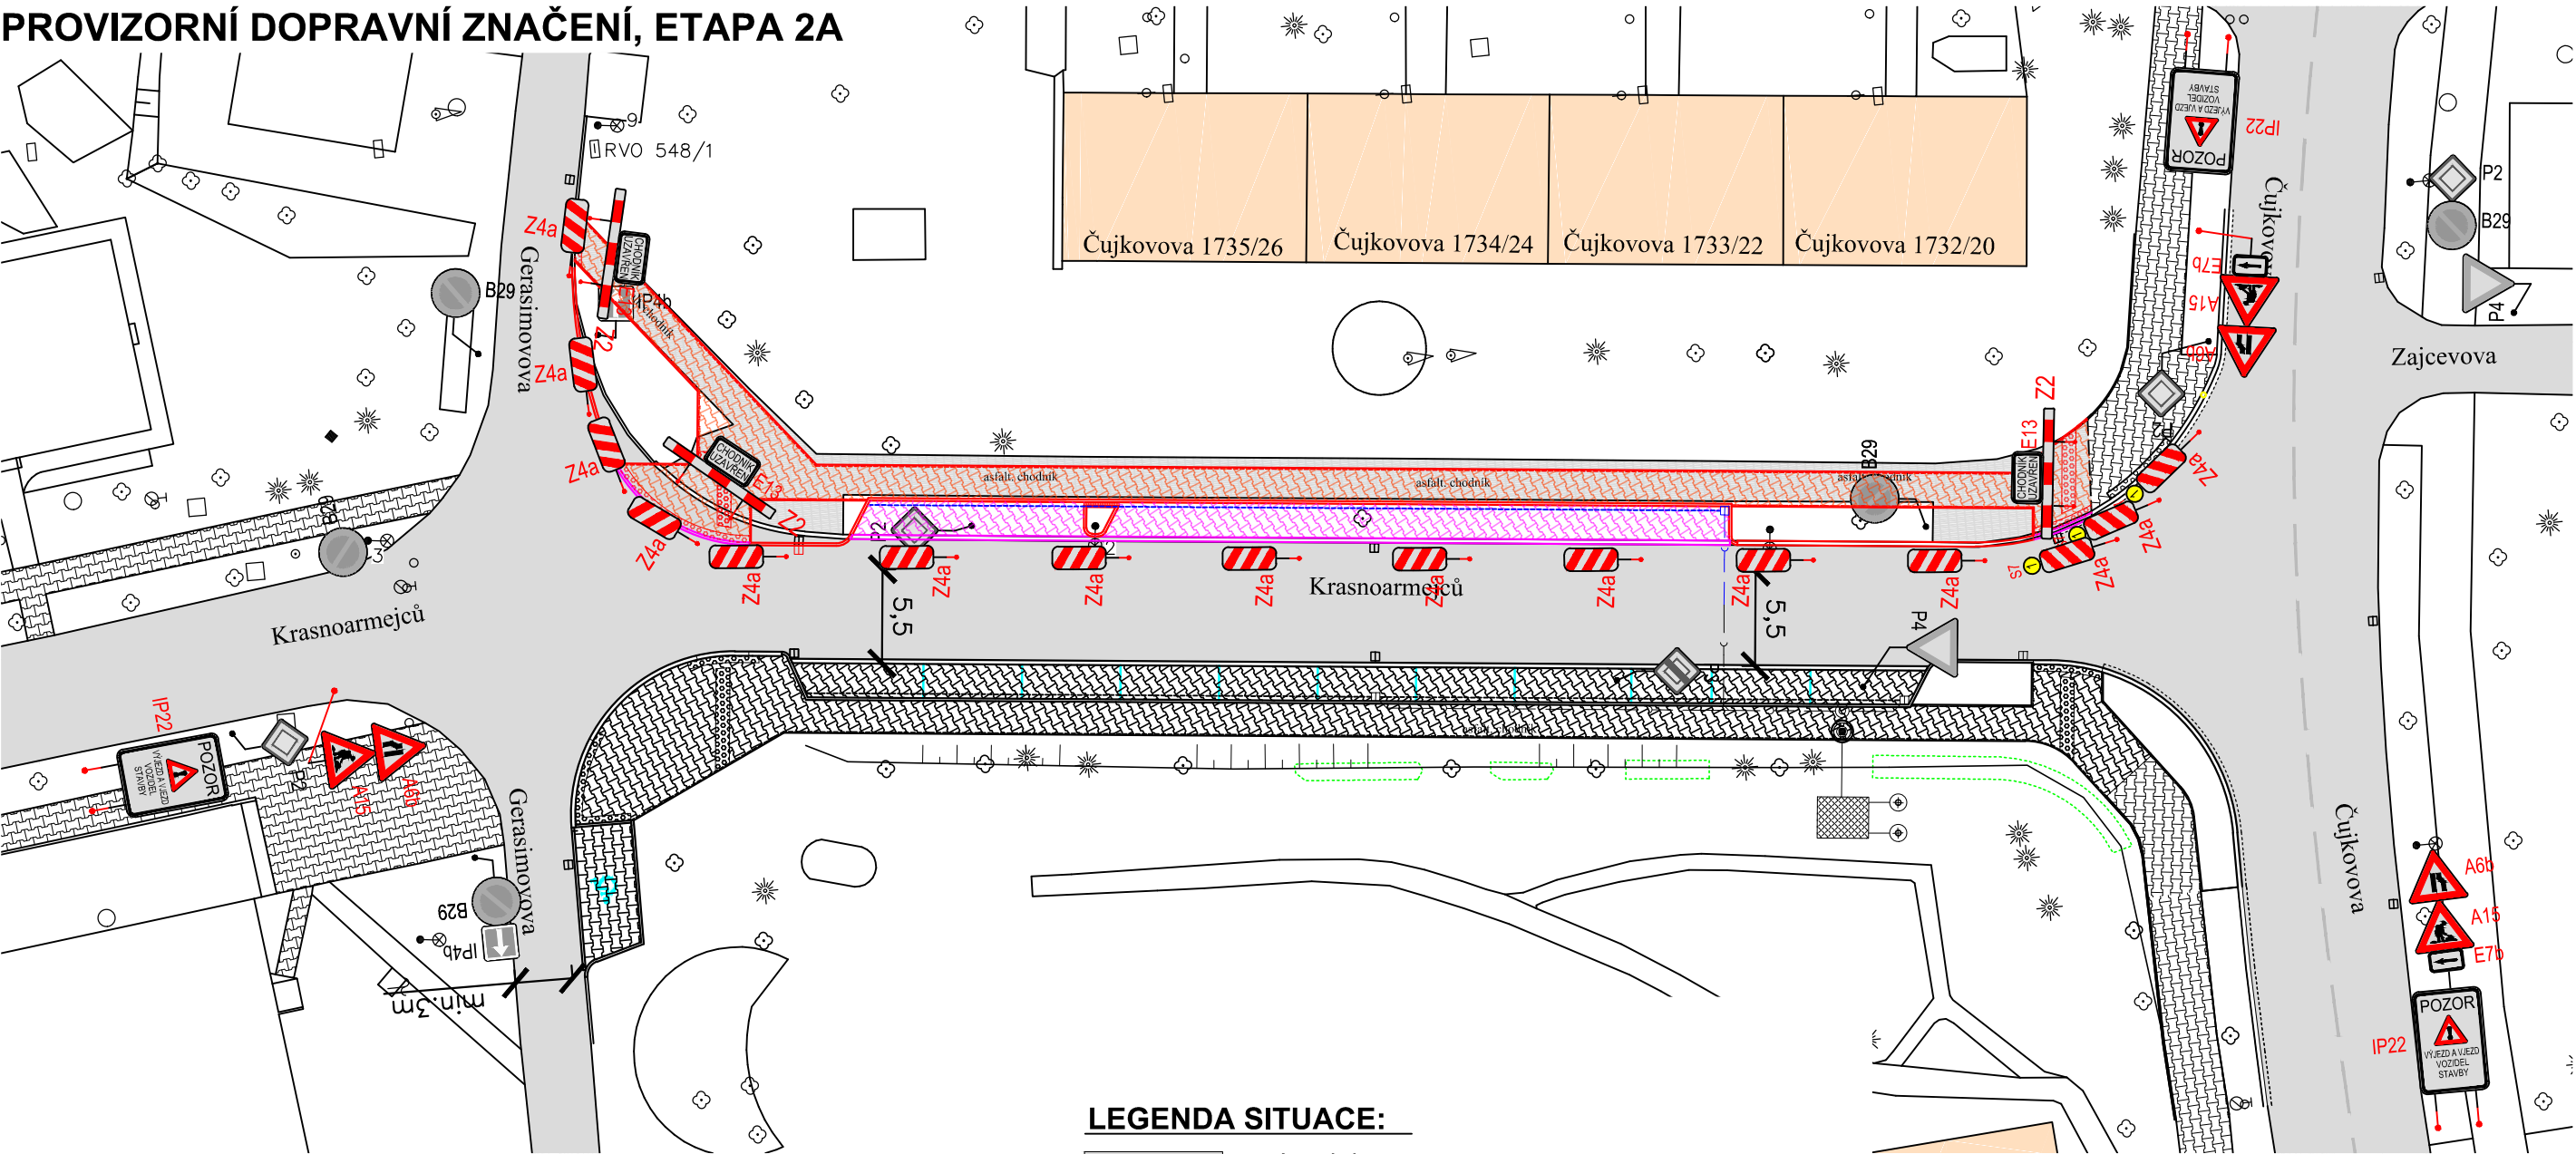


PROVIZORNÍ DOPRAVNÍ ZNAČENÍ, ETAPA 2B
(dtto ETAPA 2A vyjma vyznačený výřez)

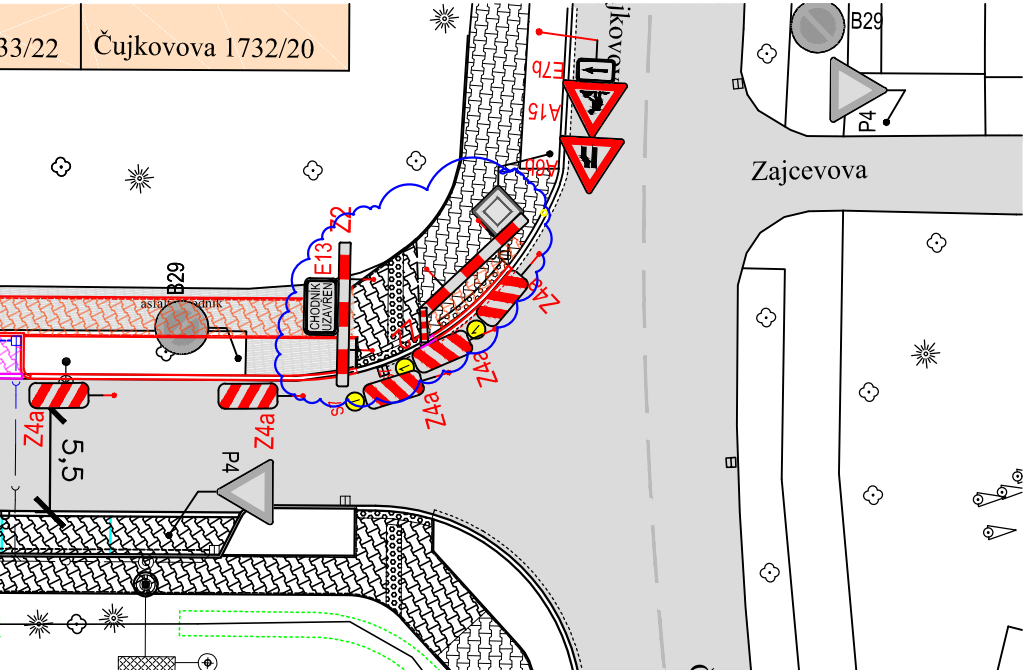

LEGENDA SITUACE:

- STÁVAJÍCÍ KOMUNIKACE
- STÁVAJÍCÍ CHODNÍKY ZE ZÁMKOVÉ DLAŽBY
- STÁVAJÍCÍ CHODNÍKY ASFALTOVÉ
- PARKOVACÍ STÁNÍ - BET. DLAŽBA TL. 80mm
- CHODNÍK - BET. DLAŽBA TL. 60mm
- CHODNÍK - PRVKY PRO NEVIDOMÉ A SLABOZRÁKÉ

ODPOV.PROJEKTANT		ING. PAVOL LIPTÁK				ING. PAVOL LIPTÁK	
NAVRHL, VYPRACOVAL		ING. PAVOL LIPTÁK				Vrchlického 1207/10 716 00 Ostrava-Radvanice tel. 725 789 642, IČ 01081608	
KONTROLOVAL		ING. LIBOR HABRNÁL					
KRAJ	MORAVSKOSLEZSKÝ		OBEC	OSTRAVA		STUPEŇ	DPS
OBJEDNATEL	STATUTÁRNÍ MĚSTO OSTRAVA, MĚSTSKÝ OBLAST OSTRAVA-JIH					DATUM	09/2019
AKCE Vybudování parkovacích stání na ul. Krasnoarmejců p. p. č. 654/27, k. ú. Zábřeh nad Odrou						MĚŘÍTKO	1:400
						FORMÁT	2 x A4
						ZAK.ČÍSLO	201915
						ČÍS.SOUPRAVY	ČÍS.PŘÍLOHY
ČÁST DOKUMENTACE A - SOUHRNNÉ ŘEŠENÍ STAVBY							A.6
VÝKRES PROVIZORNÍ DOPRAVNÍ ZNAČENÍ, ETAPA 2							