


VZOROVÝ PŘÍČNÝ ŘEZ

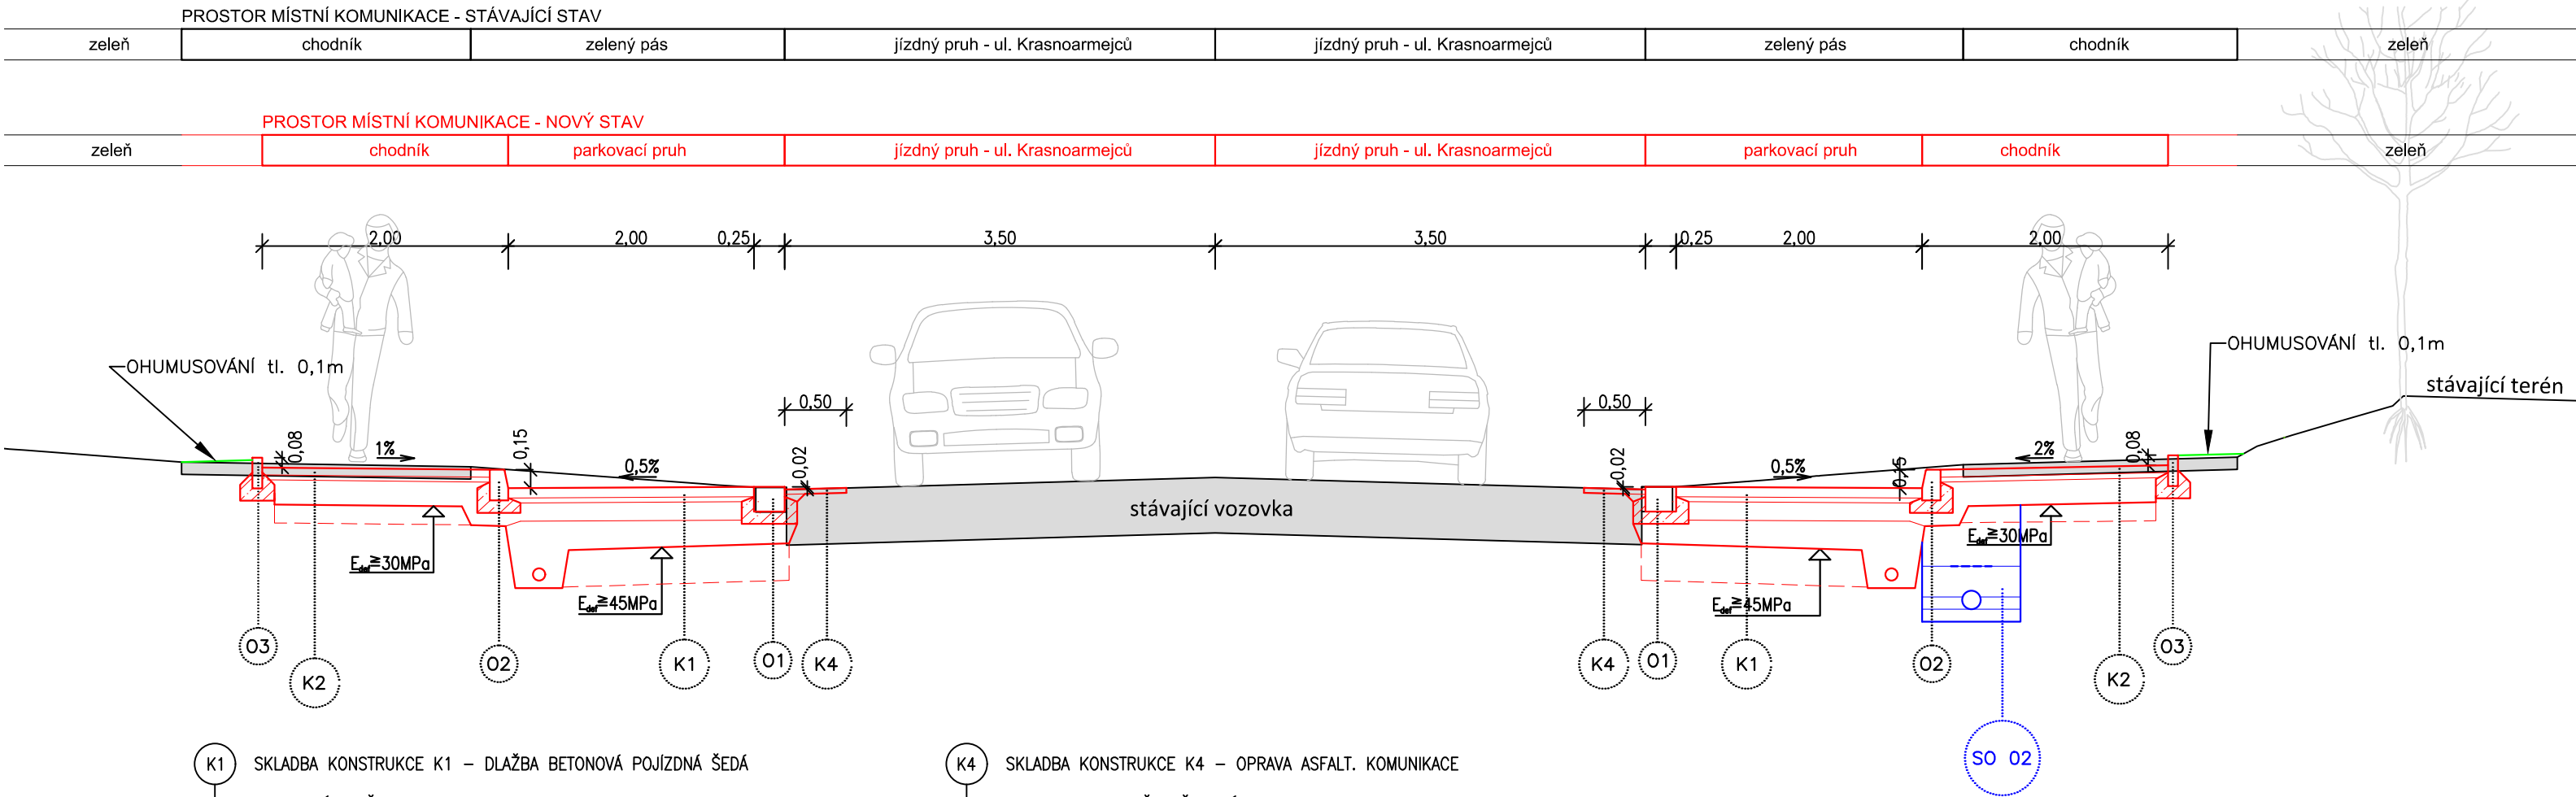

- K1** SKLADBA KONSTRUKCE K1 – DLAŽBA BETONOVÁ POJÍZDNÁ ŠEDÁ
- | | | | |
|----------------------------|-----|-------------|--------|
| BETONOVÁ DLAŽBA 200x100x80 | DL | 80 mm | |
| PÍSKOVÉ LOŽE | L | 40 mm | |
| ŠTĚRKODRŤ 0/32 | ŠDA | 150 mm | 60 MPa |
| ŠTĚRKODRŤ 0/63 | ŠDB | min. 200 mm | 45 MPa |
| CELKEM | | min. 470 mm | |
- V PŘÍPADĚ ÚNOSNOSTI PODLOŽÍ < 45 MPa BUDE PROVEDENA VÝMĚNNÁ VRSTVA: ŠTĚRKODRŤ 0/63 tl. 300 mm


- K2** SKLADBA KONSTRUKCE K2 – DLAŽBA BETONOVÁ POCHŮZÍ ŠEDÁ
- | | | | |
|----------------------------|-----|-------------|--------|
| BETONOVÁ DLAŽBA 200x100x80 | DL | 60 mm | |
| PÍSKOVÉ LOŽE | L | 40 mm | |
| ŠTĚRKODRŤ 0/32 | ŠDB | 200 mm | 30 MPa |
| CELKEM | | min. 300 mm | |
- V PŘÍPADĚ ÚNOSNOSTI PODLOŽÍ < 30 MPa BUDE PROVEDENA VÝMĚNNÁ VRSTVA: ŠTĚRKODRŤ 0/63 tl. 150 mm

- K3** SKLADBA KONSTRUKCE K3 – OPRAVA ASFALT. KOMUNIKACE
- | | | | |
|--|---------|-----------|--|
| ASFALTOBETON STŘEDNĚZRNNÝ | ACO 11 | 40 mm | |
| ASFALTOVÝ POSTŘÍK SPOJOVACÍ | PSA | 0,2 kg/m² | |
| OBALOVANÉ KAMENIVO STŘEDNĚZRNNÉ | ACP 16+ | 80 mm | |
| Postřik živичný infiltrační s posypem z asfaltu množství 3 kg/m2 | | | |
| STÁVAJÍCÍ PODKLADNÍ VRSTVY | | | |

- K4** SKLADBA KONSTRUKCE K4 – OPRAVA ASFALT. KOMUNIKACE
- | | | | |
|--|---------|-----------|--|
| ASFALTOBETON STŘEDNĚZRNNÝ | ACO 11 | 40 mm | |
| ASFALTOVÝ POSTŘÍK SPOJOVACÍ | PSA | 0,2 kg/m² | |
| OBALOVANÉ KAMENIVO STŘEDNĚZRNNÉ | ACP 16+ | 80 mm | |
| Postřik živичný infiltrační s posypem z asfaltu množství 3 kg/m2 | | | |
| STÁVAJÍCÍ PODKLADNÍ VRSTVY | | | |

LEGENDA PRVKŮ

- ① KAMENNÝ OBRUBNÍK OP3 (250/200/1000) SNÍŽENÝ (+2cm)
DO BET.LOŽE (C20/25XF3) SE ZALITÍM SPÁRY ASF. ZÁLIVKOU
- ② BETONOVÝ OBRUBNÍK SILNIČNÍ (150/250/1000)
DO BET.LOŽE (C20/25XF3) S BOČNÍ OPĚROU
- ③ BETONOVÝ OBRUBNÍK CHODNÍKOVÝ (80/250/1000)
DO BET.LOŽE (C20/25XF3) S BOČNÍ OPĚROU

ODPOV.PROJEKTANT		ING. PAVOL LIPTÁK				ING. PAVOL LIPTÁK	
NAVRHL, VYPRACOVAL		ING. PAVOL LIPTÁK				Vrchlického 1207/10 716 00 Ostrava-Radvanice tel. 725 789 642, IČ 01081608	
KONTROLOVAL		ING. LIBOR HABRNÁL					
KRAJ	MORAVSKOSLEZSKÝ		OBEC	OSTRAVA		STUPEŇ	DPS
OBJEDNATEL	STATUTÁRNÍ MĚSTO OSTRAVA, MĚSTSKÝ OBLAST OSTRAVA-JIH					DATUM	09/2019
AKCE Vybudování parkovacích stání na ul. Krasnoarmejců p. p. č. 654/27, k. ú. Zábřeh nad Odrou						MĚŘÍTKO	1:50
						FORMÁT	2 x A4
						ZAK.ČÍSLO	201915
ČÁST DOKUMENTACE		SO 01 - PARKOVIŠTĚ A ZPEVNĚNÉ PLOCHY				ČÍS.SOUPRAVY	ČÍS.PŘÍLOHY
VÝKRES		VZOROVÝ PŘÍČNÝ ŘEZ					B.1.03