


Typ OLK	AS TOP 6 VF EO/PB
Maximální průtok (l/s)	6
Rozměry (mm)	Ø1760, H=1670
Výška vtoku / odtoku (mm)	1250 / 1150
Přepravní hmotnost (kg)	490

ŘEZ I-I'

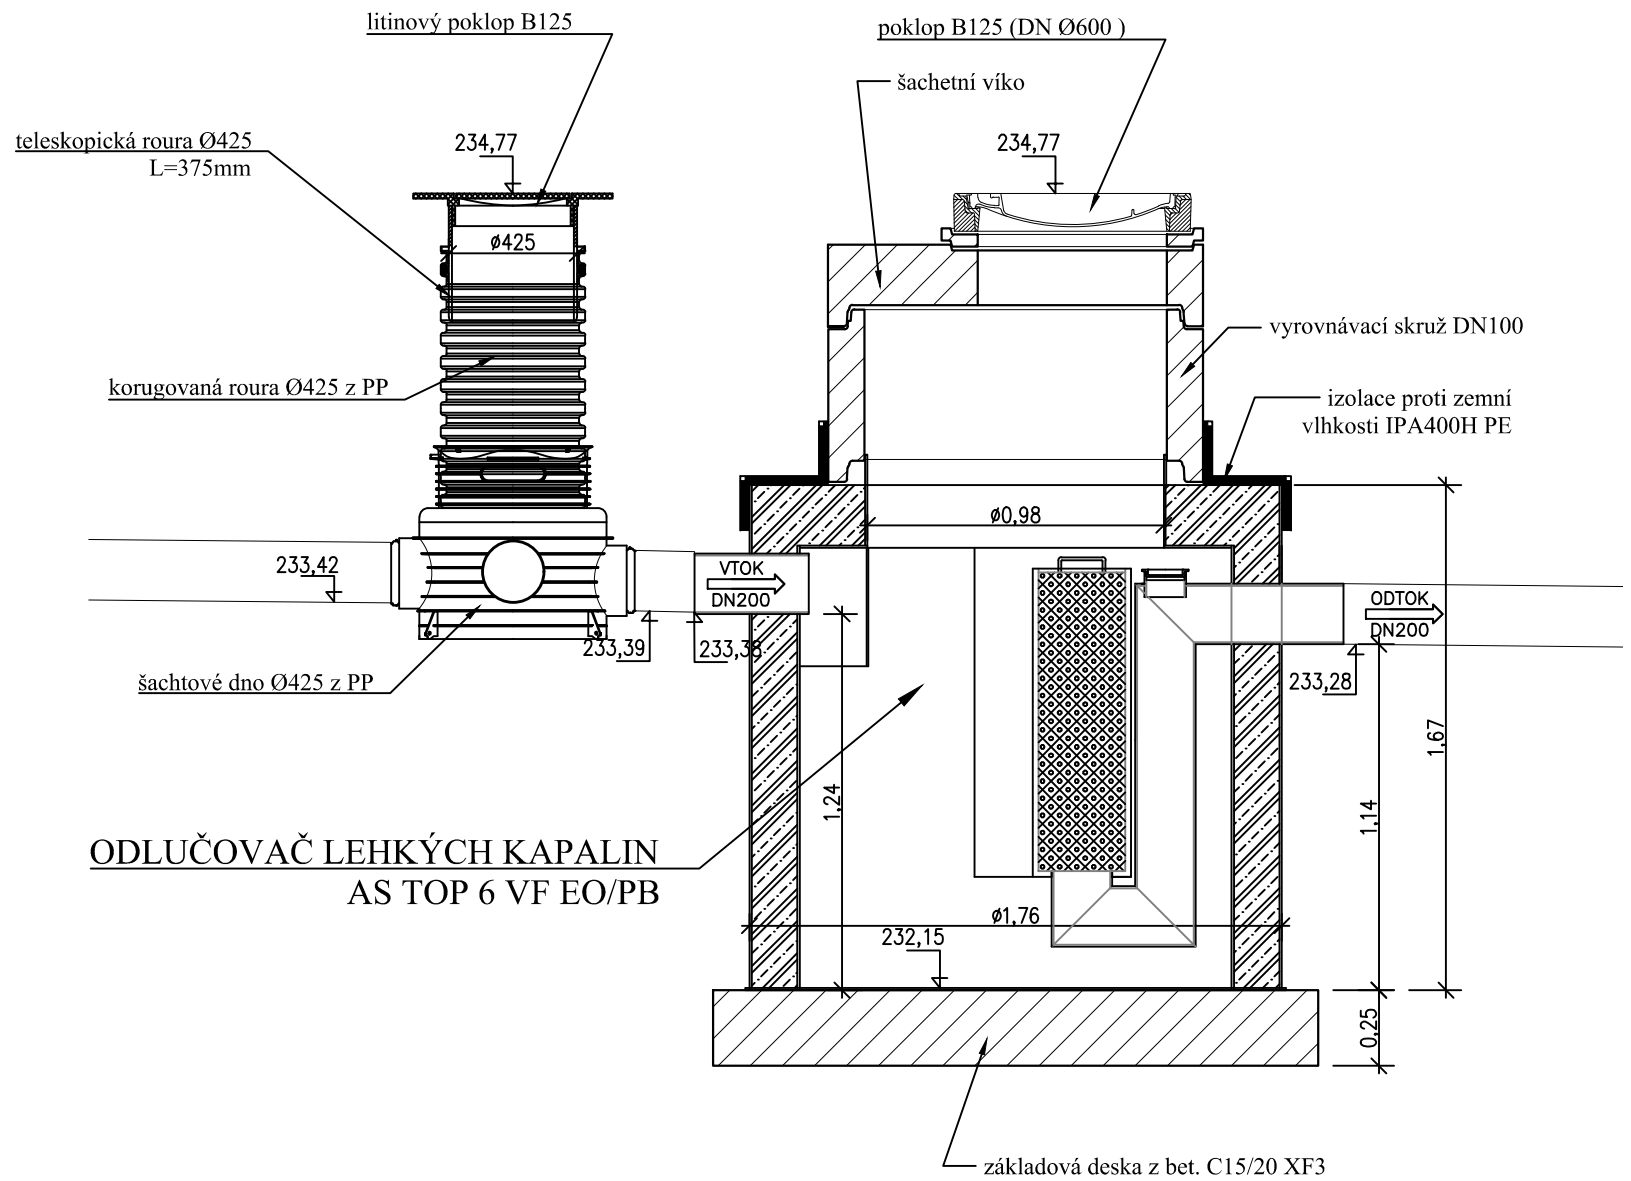

ODPOV.PROJEKTANT		ING. PAVOL LIPTÁK		ING. PAVOL LIPTÁK Vrchlického 1207/10 716 00 Ostrava-Radvanice tel. 725 789 642, IČ 01081608	
NAVRHL, VYPRACOVAL		ING. LUCIE MIČOVSKÁ			
KONTROLOVAL		ING. PAVOL LIPTÁK			
KRAJ	MORAVSKOSLEZSKÝ	OBEC	OSTRAVA	STUPEŇ	DPS
OBJEDNATEL	STATUTÁRNÍ MĚSTO OSTRAVA, MĚSTSKÝ OBLAST OSTRAVA-JIH			DATUM	09/2019
AKCE Vybudování parkovacích stání na ul. Krasnoarmejců p. p. č. 654/27, k. ú. Zábřeh nad Odrou				MĚŘÍTKO	1:50
				FORMÁT	2 x A4
				ZAK.ČÍSLO	201915
ČÁST DOKUMENTACE		SO 02 - DEŠŤOVÁ KANALIZACE		ČÍS.SOUPRAVY	ČÍS.PŘÍLOHY B.2.04
VÝKRES		ODLUČOVAČ LEHKÝCH KAPALIN			