


# ULIČNÍ VPUST

MĚŘÍTKO 1:25

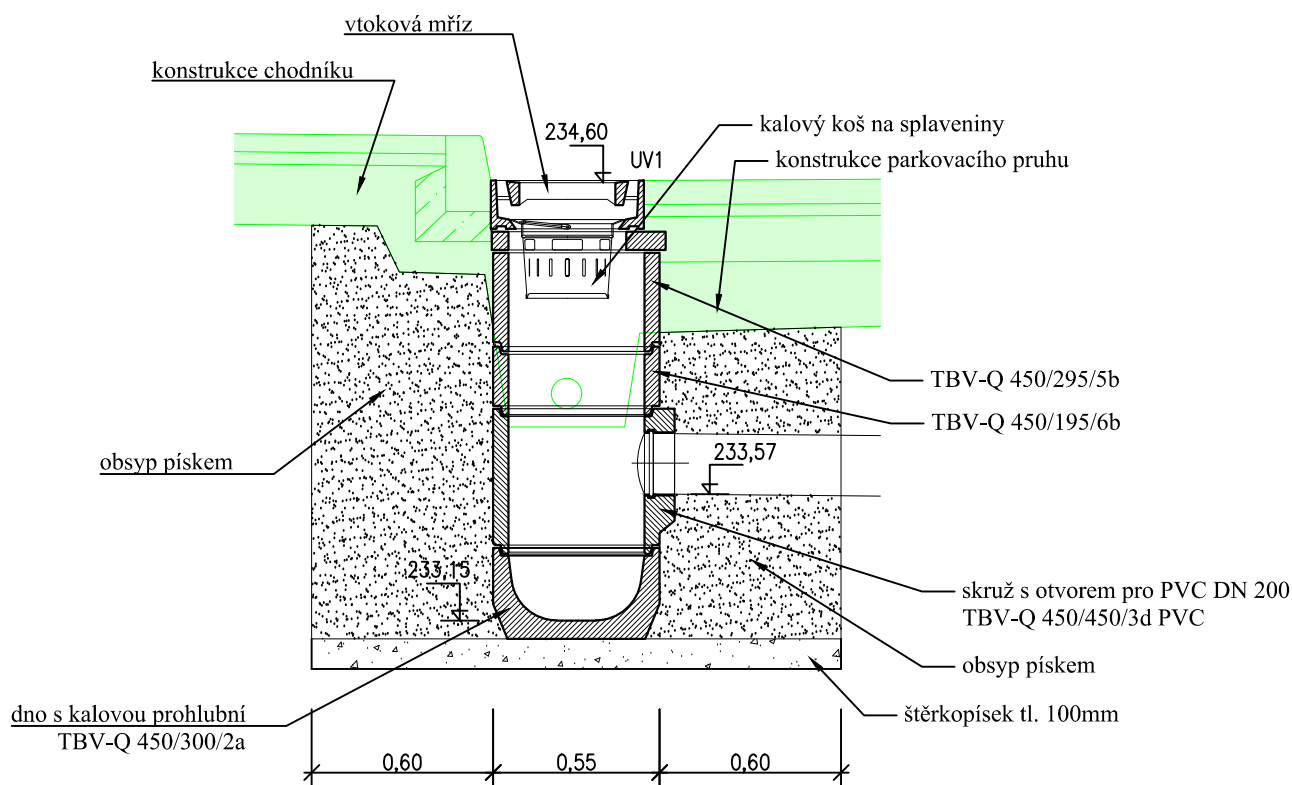

ODPOV.PROJEKTANT		ING. PAVOL LIPTÁK		<div>ING. PAVOL LIPTÁK</div> <div>Vrchlického 1207/10 716 00 Ostrava-Radvanice tel. 725 789 642, IČ 01081608</div>	
NAVRHL, VYPRACOVAL		ING. LUCIE MIČOVSKÁ			
KONTRLOVAL		ING. PAVOL LIPTÁK			
KRAJ	MORAVSKOSLEZSKÝ	OBEC	OSTRAVA	STUPEŇ	DPS
OBJEDNATEL	STATUTÁRNÍ MĚSTO OSTRAVA, MĚSTSKÝ OBLAST OSTRAVA-JIH			DATUM	09/2019
<div>AKCE</div> <div>Vybudování parkovacích stání na ul. Krasnoarmejců p. p. č. 654/27, k. ú. Zábřeh nad Odrou</div>				MĚŘÍTKO	1:25
				FORMÁT	1 x A4
				ZAK.ČÍSLO	201915
ČÁST DOKUMENTACE		SO 02 - DEŠŤOVÁ KANALIZACE		ČÍS.SOUPRAVY	ČÍS.PŘÍLOHY  B.2.06
VÝKRES		DETAIL ULIČNÍ VPUSTI			