

OZNAČ	ÚČEL MÍSTNOSTI	PLOCHA m ²	DRUH PODLAHY	POZNÁMKA
21	UMÝVÁRNA DĚTÍ	17,00	KERAM. DLAŽBA	KER. OBKLAD / 2000
22	WC DĚTÍ	7,60	KERAM. DLAŽBA	KER. OBKLAD / 2000

LEGENDA MÍSTNOSTI

LEGENDA

- B




Svítlidlo se senzorem zdroj LED 16W
IP44, typ ANETA S300 , 1200lm
- δ



Spínač č.1 Tango

POZNÁMKA
El. rozvod světlo CYKY 3x1,5mm

Kabely rozvod pod omítkou
v místě nosníku v liště LHD20/20
Provést nové ochranné pospojování přes HOP
vodičem CYA 4mm

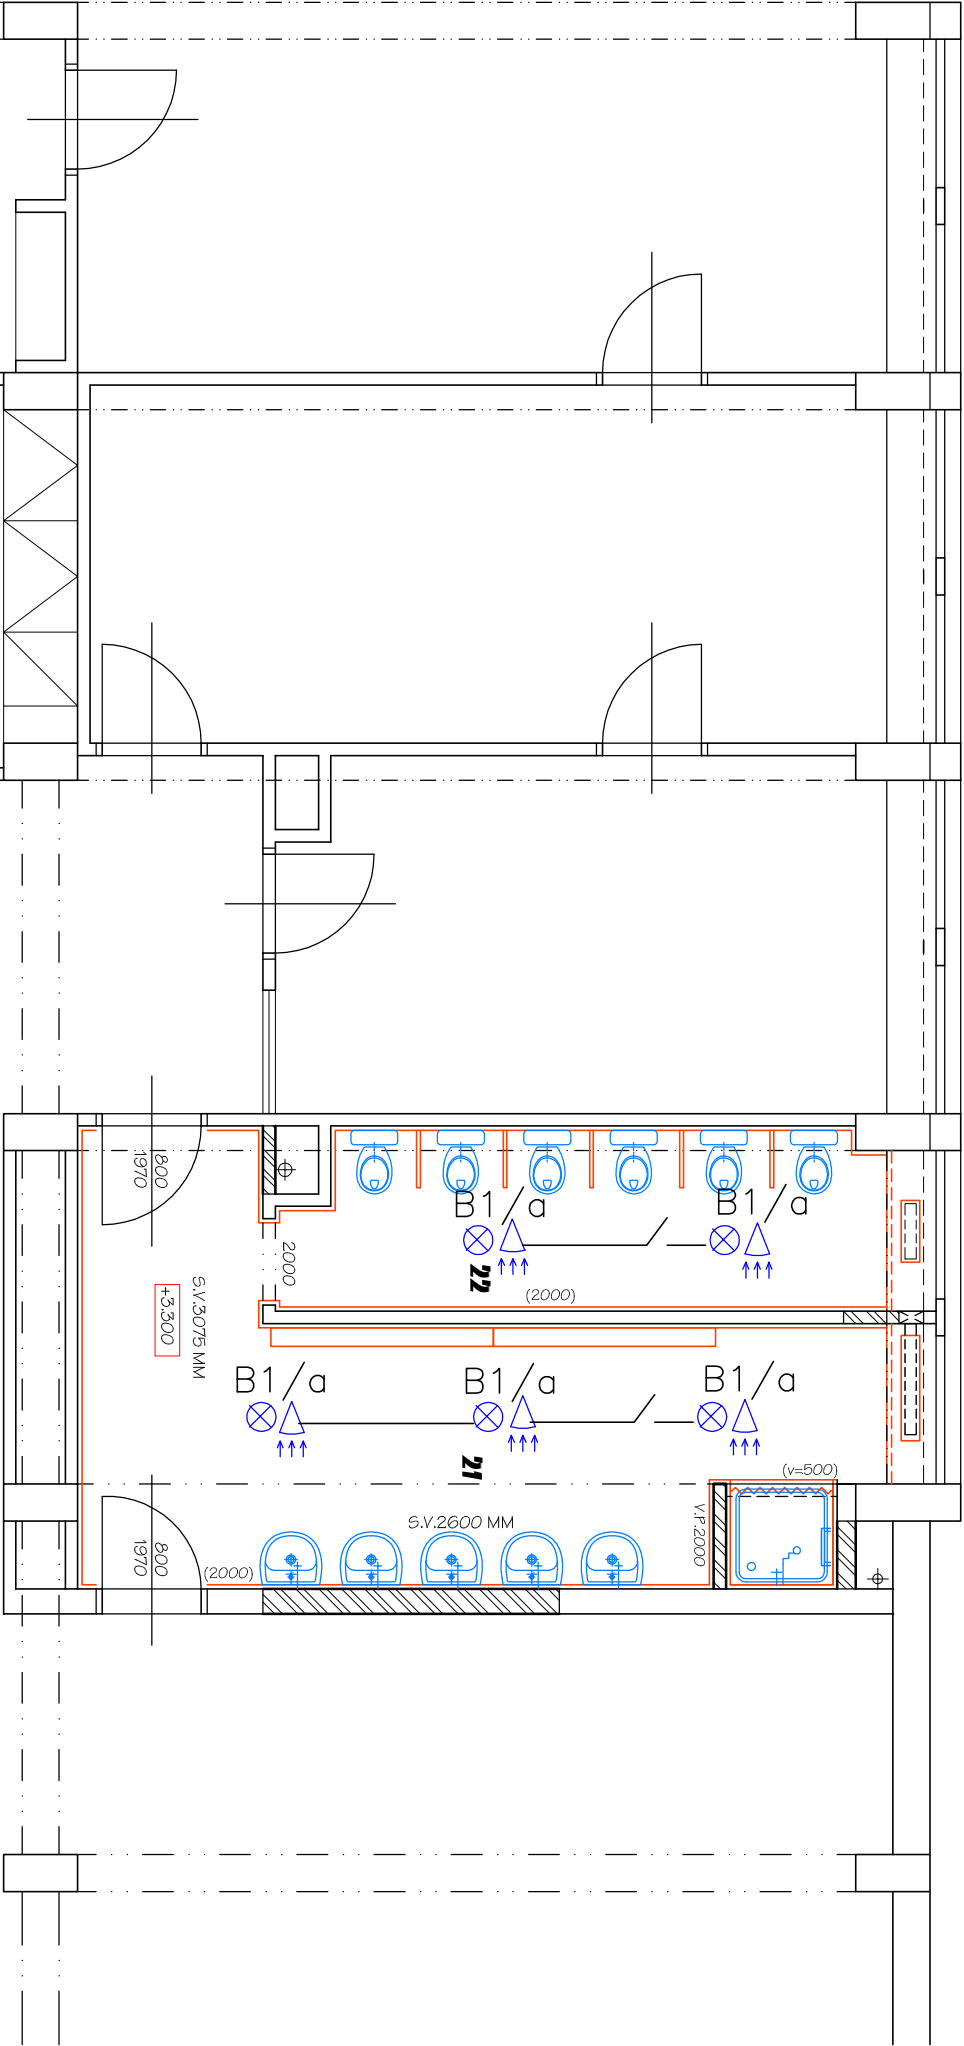

Zadp. projektant:			Vyracovali:		Kreslil:	
Ing. Miroslav Pytel			Ing.Jindřich Kolmáš			
Investor			SMO MOB Ostrava - Jih, Horní 3, Ostrava - Hrabůvka			
Akce			OPRAVA SOCIÁLNÍHO ZAŘÍZENÍ			
Místo stavby			MŠ Klegova 1275/4, Ostrava - Hrabůvka			
Část			D.1.4 E) ELEKTROINSTALACE			
Obsah			PŘEDPRVY 2.NP - nový stav			
Stupeň			DPS			
Datum			05/2017			
Zak. číslo			XVIII/2017			
Měřítko:			Číslo výkresu:			
1:50			E-02			