


ŘEZ 1 - 1

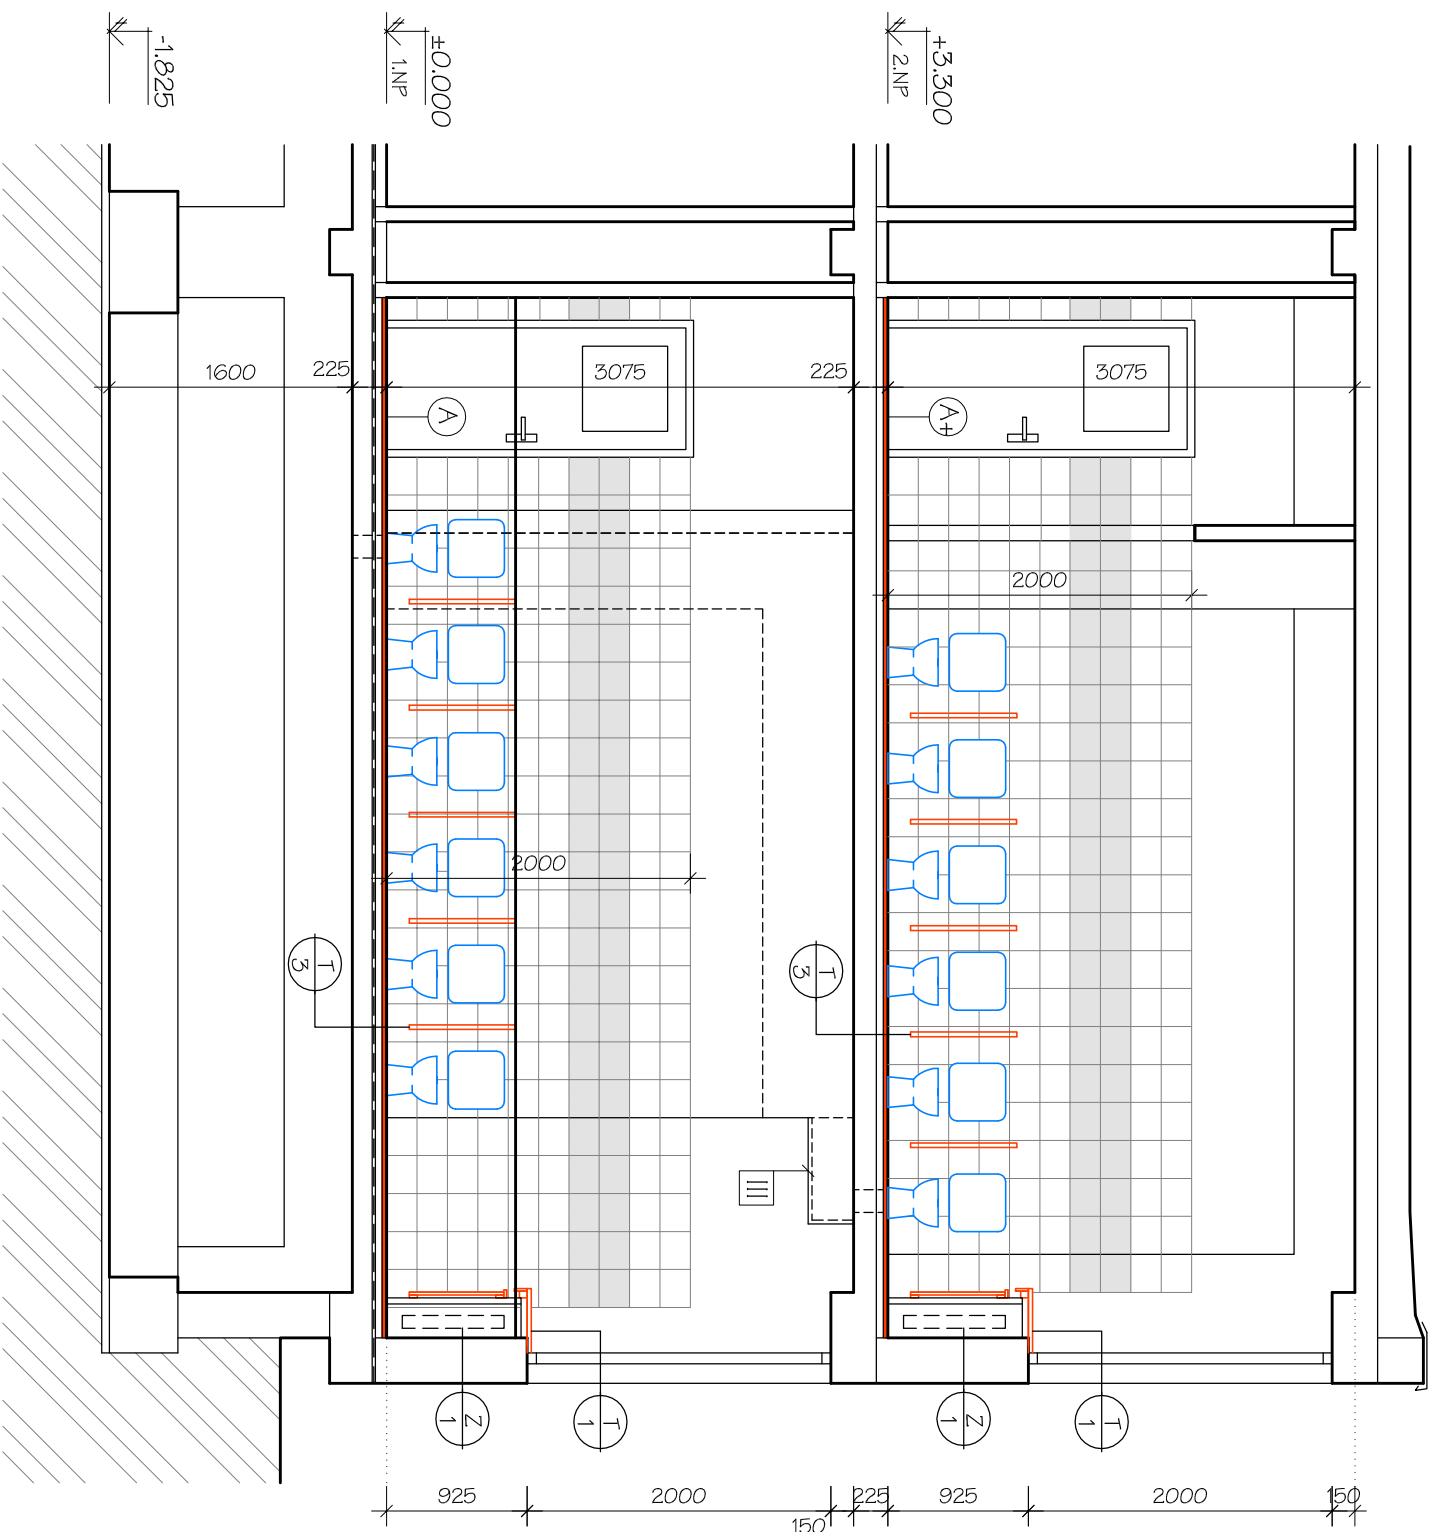

LEGENDA

STÁVAJÍCÍ KONSTRUKCE - MONTOVANÝ ŽB SKELET

NOVÉ KONSTRUKCE


OBKLAD SÁDROKART. DESKAMI (DO VLHKÉHO PROSTŘEDÍ) V TRASE KANALIZACE

SKLADBY PODLAH - VIZ v.č. 5 a 6 A TECHNICKÁ ZPRÁVA

POZNÁMKY

- KER. OBKLAD 200/250 MM VE DVOU BAREVÁCH PŘÍP. S MOTIVEM DLE VÝBĚRU INVESTORA
- VKLÁDÁNÍ NEREZOVÝCH LIŠŤ DO ROHŮ
- POL. T/1 BUDE PROVEDENA V BAREVNÉ NÁVYAZNOSTI NA VYBRANÉ OBKLADY

Zodp. projektant:		Vypracoval:	Kreslil:
ing. Miroslav Pytel		ing. Vlasta Vargová	Ing. Ivana Hrbáčková
Investor	SMO MOB Ostrava - Jih, Horní 3, Ostrava - Hrabůvka		
Akce	OPRAVA SOCIÁLNÍHO ZARÍZENÍ		
Místo stavby	MŠ Klegova 1275/4, Ostrava - Hrabůvka		
Část	D.1.1 ARCHITEKTONICKO-STAVEBNÍ ŘEŠENÍ		
Obsah	ŘEZ I-I - nový stāv		



Stupeň	DPS
Datum	05/2017
Zak. číslo	XVIII/2017
Měřítko:	Číslo výkreau:
1:50	7