




ŘEZ 1 - 1

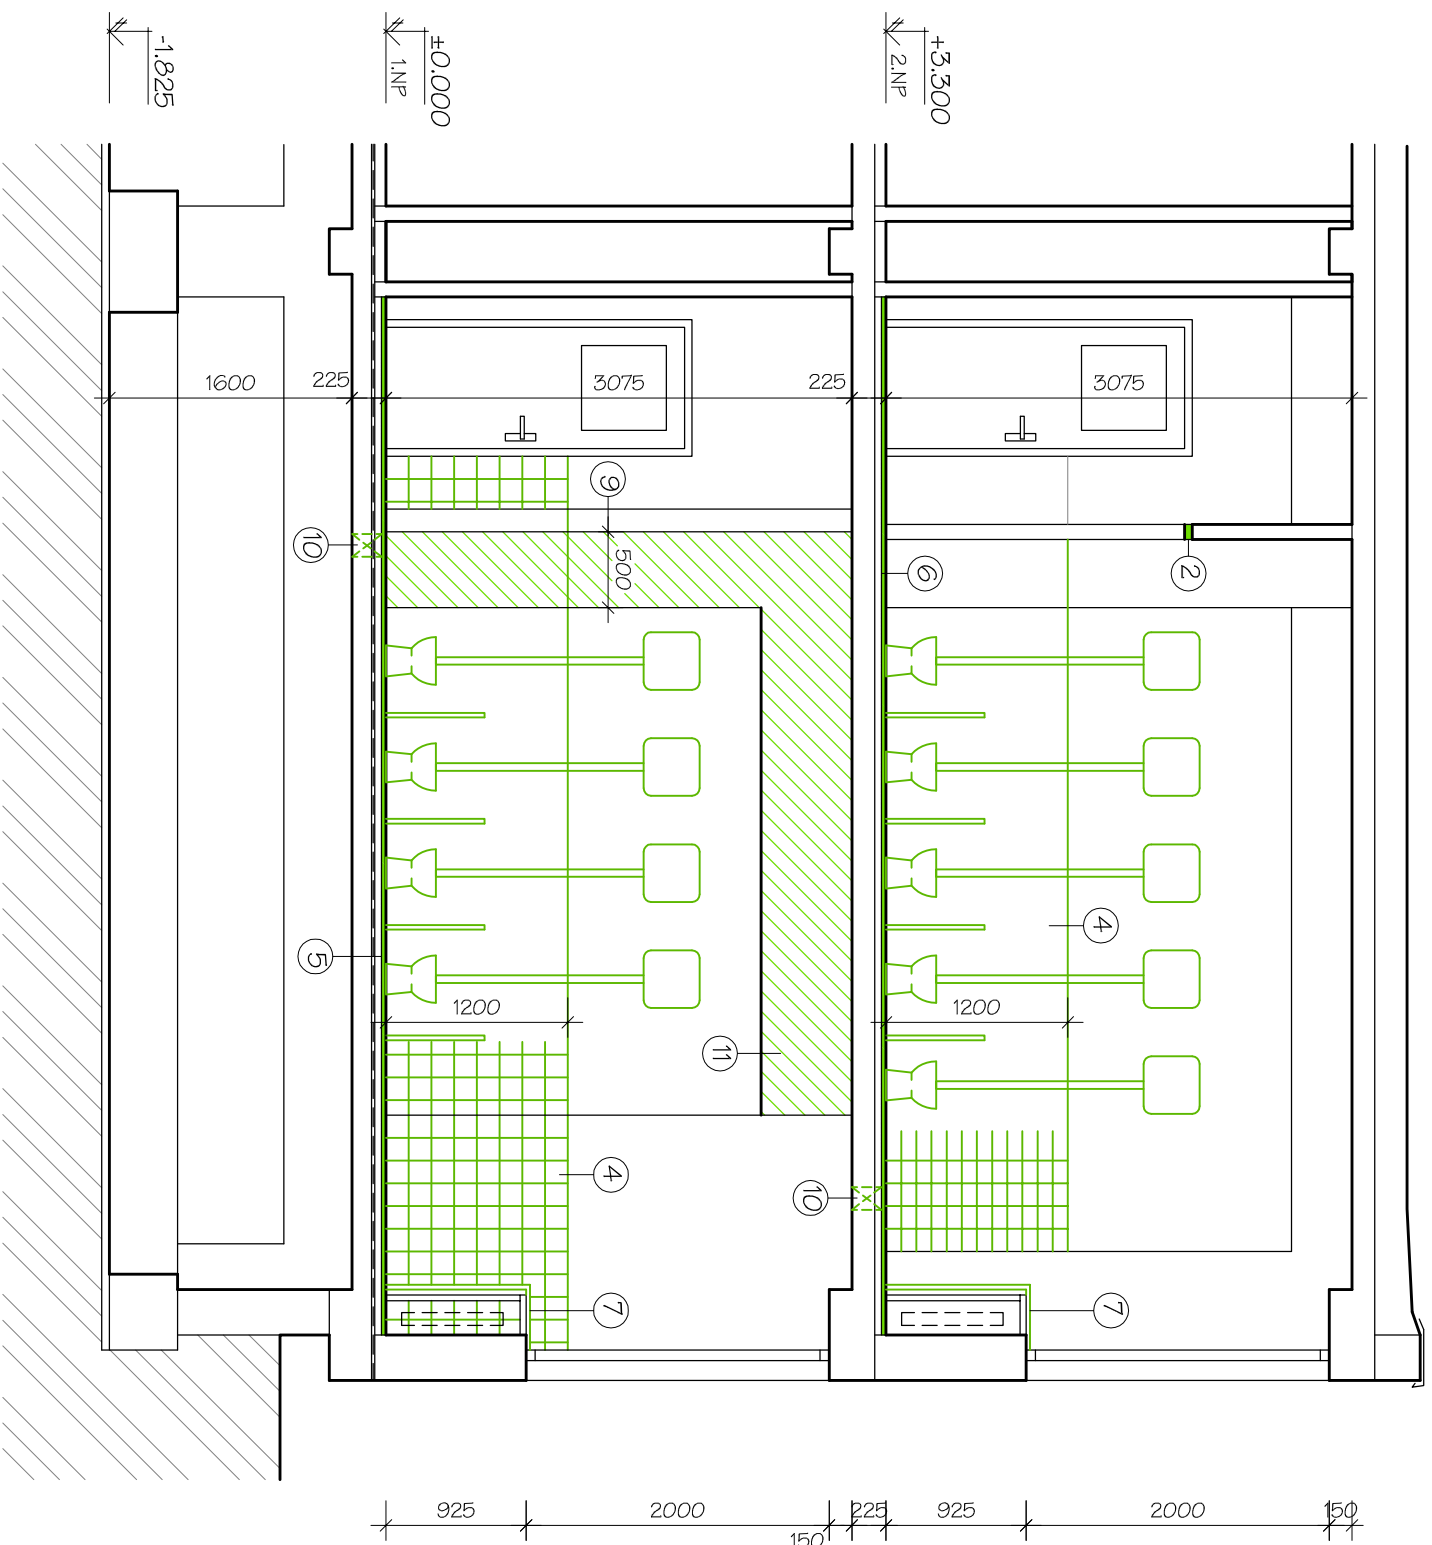

LEGENDA BOURAČIČŮ PRACÍ

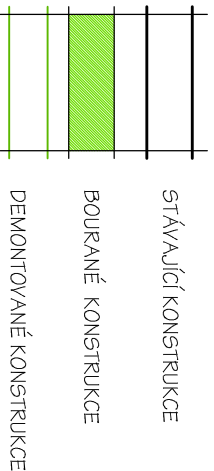

- 1 DEMONTÁŽ VNITŘNÍHO DŘEVĚNÉHO OKNA
 - 2 VYBOURÁNÍ OCELOVÉ ZÁRUBNĚ, DEMONTÁŽ DVEŘNÍHO PRAHU
 - 3 VYBOURÁNÍ SPŘCHOVÉHO BOXU VČ. PODEZDÍVKY
 - 4 VYBOURÁNÍ STĚN, OBKLADU V CELÉ PLOŠE VČ. OBLOŽENÍ PARAPETU VNITŘNÍHO OKNA
 - 5 VYBOURÁNÍ KERAMICKÉ DLAŽBY SE VPUSŤÍ (VČ. SOKLU) (KER. DLAŽBA, MALTOVÉ LOŽE, SPÁDOVÝ CEM. POTĚR tl. cca 30-50 mm)
 - 6 VYBOURÁNÍ KERAMICKÉ DLAŽBY (KER. DLAŽBA, MALTOVÉ LOŽE, CEM. POTĚR tl. cca 30mm)
 - 7 DEMONTÁŽ STÁVAJÍCÍCH KRYTÍ TĚLES ÚT
 - 8 DEMONTÁŽ DŘEVĚNÉ SESTAVY S HÁČKY NA RUČNÍKY
 - 9 VYBOURÁNÍ PŘÍČEK V MÍSTĚ STUPAČKY ZTI V PÁSU ŠÍŘKY cca 550 mm NECELOU VÝŠKU
 - 10 PRŮRAZ VE STROPNÍ K-CI PRO NAPOJENÍ NOVÉHO WC
 - 11 VYBOURÁNÍ PÁSU PŘÍČEK POD STROPEM V MÍSTĚ LEŽATÉ KANALIZACE
- KOMPLETNÍ DEMONTÁŽ ZAŘÍZOVACÍCH PŘEDMĚTŮ VČ. DOTČENÝCH ROZVODŮ ZTI A EL.
 - DEMONTÁŽ STĚN, VYBAVENÍ
 - CELOPLOŠNĚ OŠKŔÁVÁNÍ MALEB STĚN (NAD OBKLADEM) A STROPŮ

Zodp. projektant:		Vypracoval:		Kreslí:			
ing. Miroslav Pytel		ing. Vlasta Vargová		Ing. Ivana Hrbáčková			
Investor	SMO MOB Ostrava - Jih, Horní 3, Ostrava - Hrabůvka						
Akce	OPRAVA SOCIÁLNÍHO ZAŘÍZENÍ						
Místo stavby	MŠ Klegova 1275/4, Ostrava - Hrabůvka						
Část	D.1.1 ARCHITEKTONICKO-STAVEBNÍ ŘEŠENÍ				Měřítko:		
Obsah	ŘEZ I - I				- bourací práce	1:50	Číslo výkresu:
							3