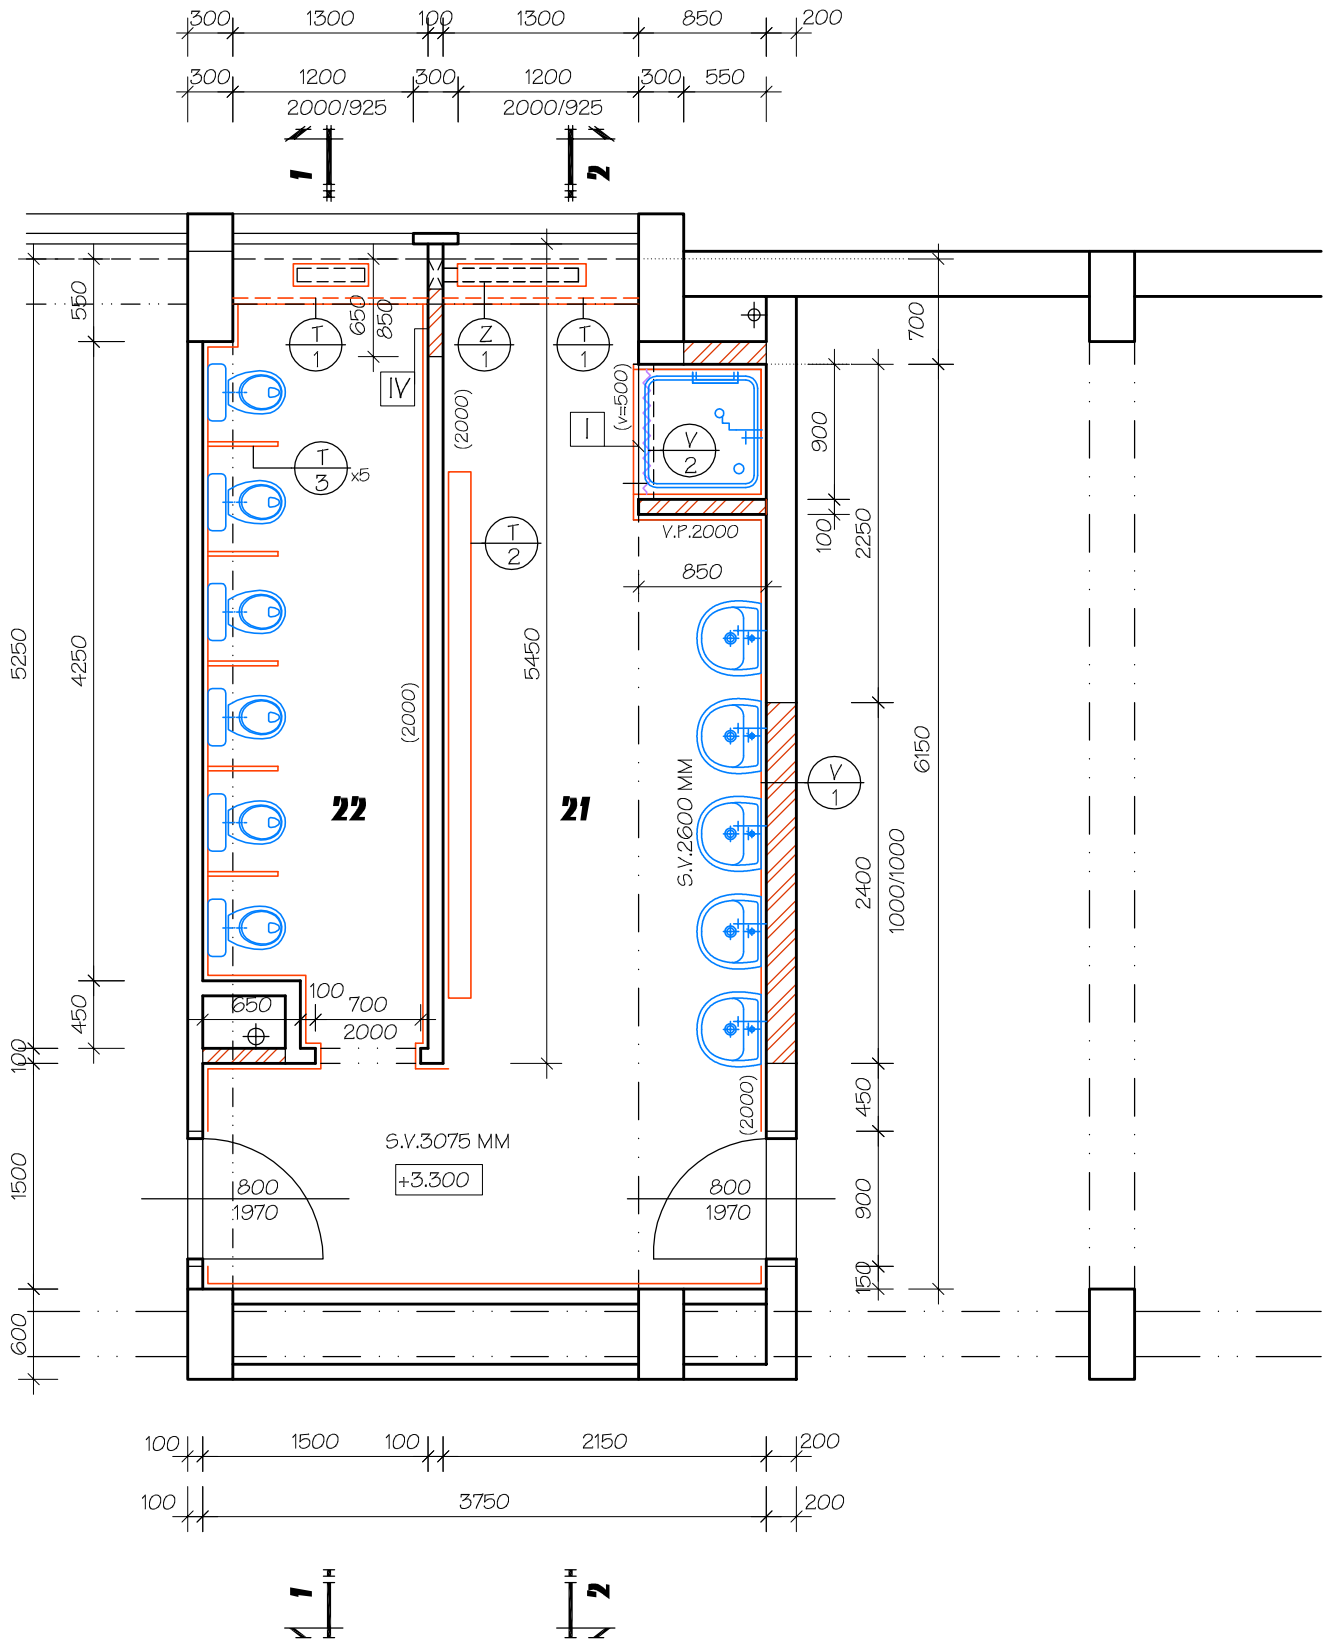

LEGENDA MÍSTNOSTÍ

OZNAČ.	ÚČEL MÍSTNOSTI	PLOCHA m^2	DRUH PODLAHY		POZNÁMKA
21	UMÝVÁRNA DĚTÍ	16,60	KERAM. DLAŽBA	A	KER. OBKLAD / 2000
22	WC DĚTÍ	7,50	KERAM. DLAŽBA	A+	KER. OBKLAD / 2000

SKLADBA PODLAHY :

A - keram. dlažba 200/200 vč soklu
- flexibilní lepící tmel a spárovací hmota
- hydroizol. nátěr s vytažením na stěny (150 mm)
- samonivelační stěrka
- spád.cementový potěr ~30-50 mm (dle skutečnosti)
- stropní panel)

A+ - keram. dlažba 200/200 vč soklu
- flexibilní lepící tmel a spárovací hmota
- hydroizol. nátěr s vytažením na stěny (150 mm)
- samonivelační stěrka
- cementový potěr ~30mm
- stropní panel)

LEGENDA

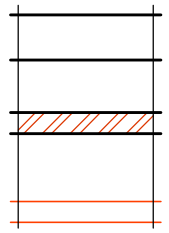

STÁVAJÍCÍ KONSTRUKCE

NOVÉ ZDIVO Z POROBETONOVÝCH TVÁRNIC
- ZAZDÍVKA STÁV. OTVORU, DOZDÍVKA VE SPRCH. KOUTU
KOTVENÍ DO STÁVAJÍCÍCH K-CÍ V TECHNOLOGII DODAVATELE
ZALOŽENÍ NA HYDROIZOLACI

NOVĚ NAVRŽENÉ KONSTRUKCE

I PODEZDÍVKA SPRCHOVÉ VANIČKY - OSAZENÍ VE VÝŠCE 500 MM NAD PODL.

IV DOZDÍVKA STÁV. OTVORU , PONECHAT PROSTOR PRO PŘÍSTUP K TERMOSTAT. VENTILU

POZNÁMKA

- KER. OBKLAD 200/250 MM VE DVOU BARVÁCH PŘÍP. S MOTIVEM DLE VÝBĚRU INVESTORA
VKLÁDÁNÍ NEREZOVÝCH LIŠT DO ROHŮ
- STĚNY SPRCH. KOUTU OPATŘIT HYDROIZOLAČNÍM NÁTĚREM + SPEC. LEPIDLO A SPÁROVACÍ HMOTA
- CELOPLOŠNÉ PŘEŠTUKOVÁNÍ STĚN NAD OBKLADEM A STROPŮ
- SÁDROVÁPENNÁ OMÍTKA NA DOZDÍVKY
- MALBY STĚN A STROPŮ
- ZPĚTNÁ MONTÁŽ STÁVAJÍCÍHO VYBAVENÍ

Zodp. projektant: ing. Miroslav Pytel	Vypracoval: ing.Vlasta Vargová	Kreslil: Ing. Ivana Hrbáčková	Wamp in
Investor	SMO MOb Ostrava - Jih, Horní 3, Ostrava - Hrabůvka		
Akce	**OPRAVA SOCIÁLNÍHO ZAŘÍZENÍ**	Stupeň	DPS
		Datum	05/2017
Místo stavby	MŠ Klegova 1275/4, Ostrava - Hrabůvka	Zak. číslo	XVIII/2017
Část	**D.1.1 ARCHITEKTONICKO-STAVEBNÍ ŘEŠENÍ**	Měřítko:	Číslo výkresu:
Obsah	**PŮDORYS 2.NP** - nový stav	1:50	**6**