

OZNAČ.	ÚČEL MÍSTNOSTI	PLOCHA m ²	DRUH PODLAHY	POZNÁMKA
II	WC + UMÝVÁRNA DÍTÍ	22,43	KERAM. DLAŽBA	A
				KER. OBKLAD / 2000

LEGENDA MÍSTNOSTÍ

LEGENDA


- 


B Svítidlo se senzorem zdroj LED 16W
IP44, typ ANETA S300 , 1200lm
- 

Spínač č.1 Tango

POZNÁMKA
El. rozvod světlo CYKY 3Jx1,5mm

Kabely rozvod pod omítkou
v místě nosníku v liště LHD20/20
Provést nové ochranné pospojování přes HOP
vodičem CYA 4mm

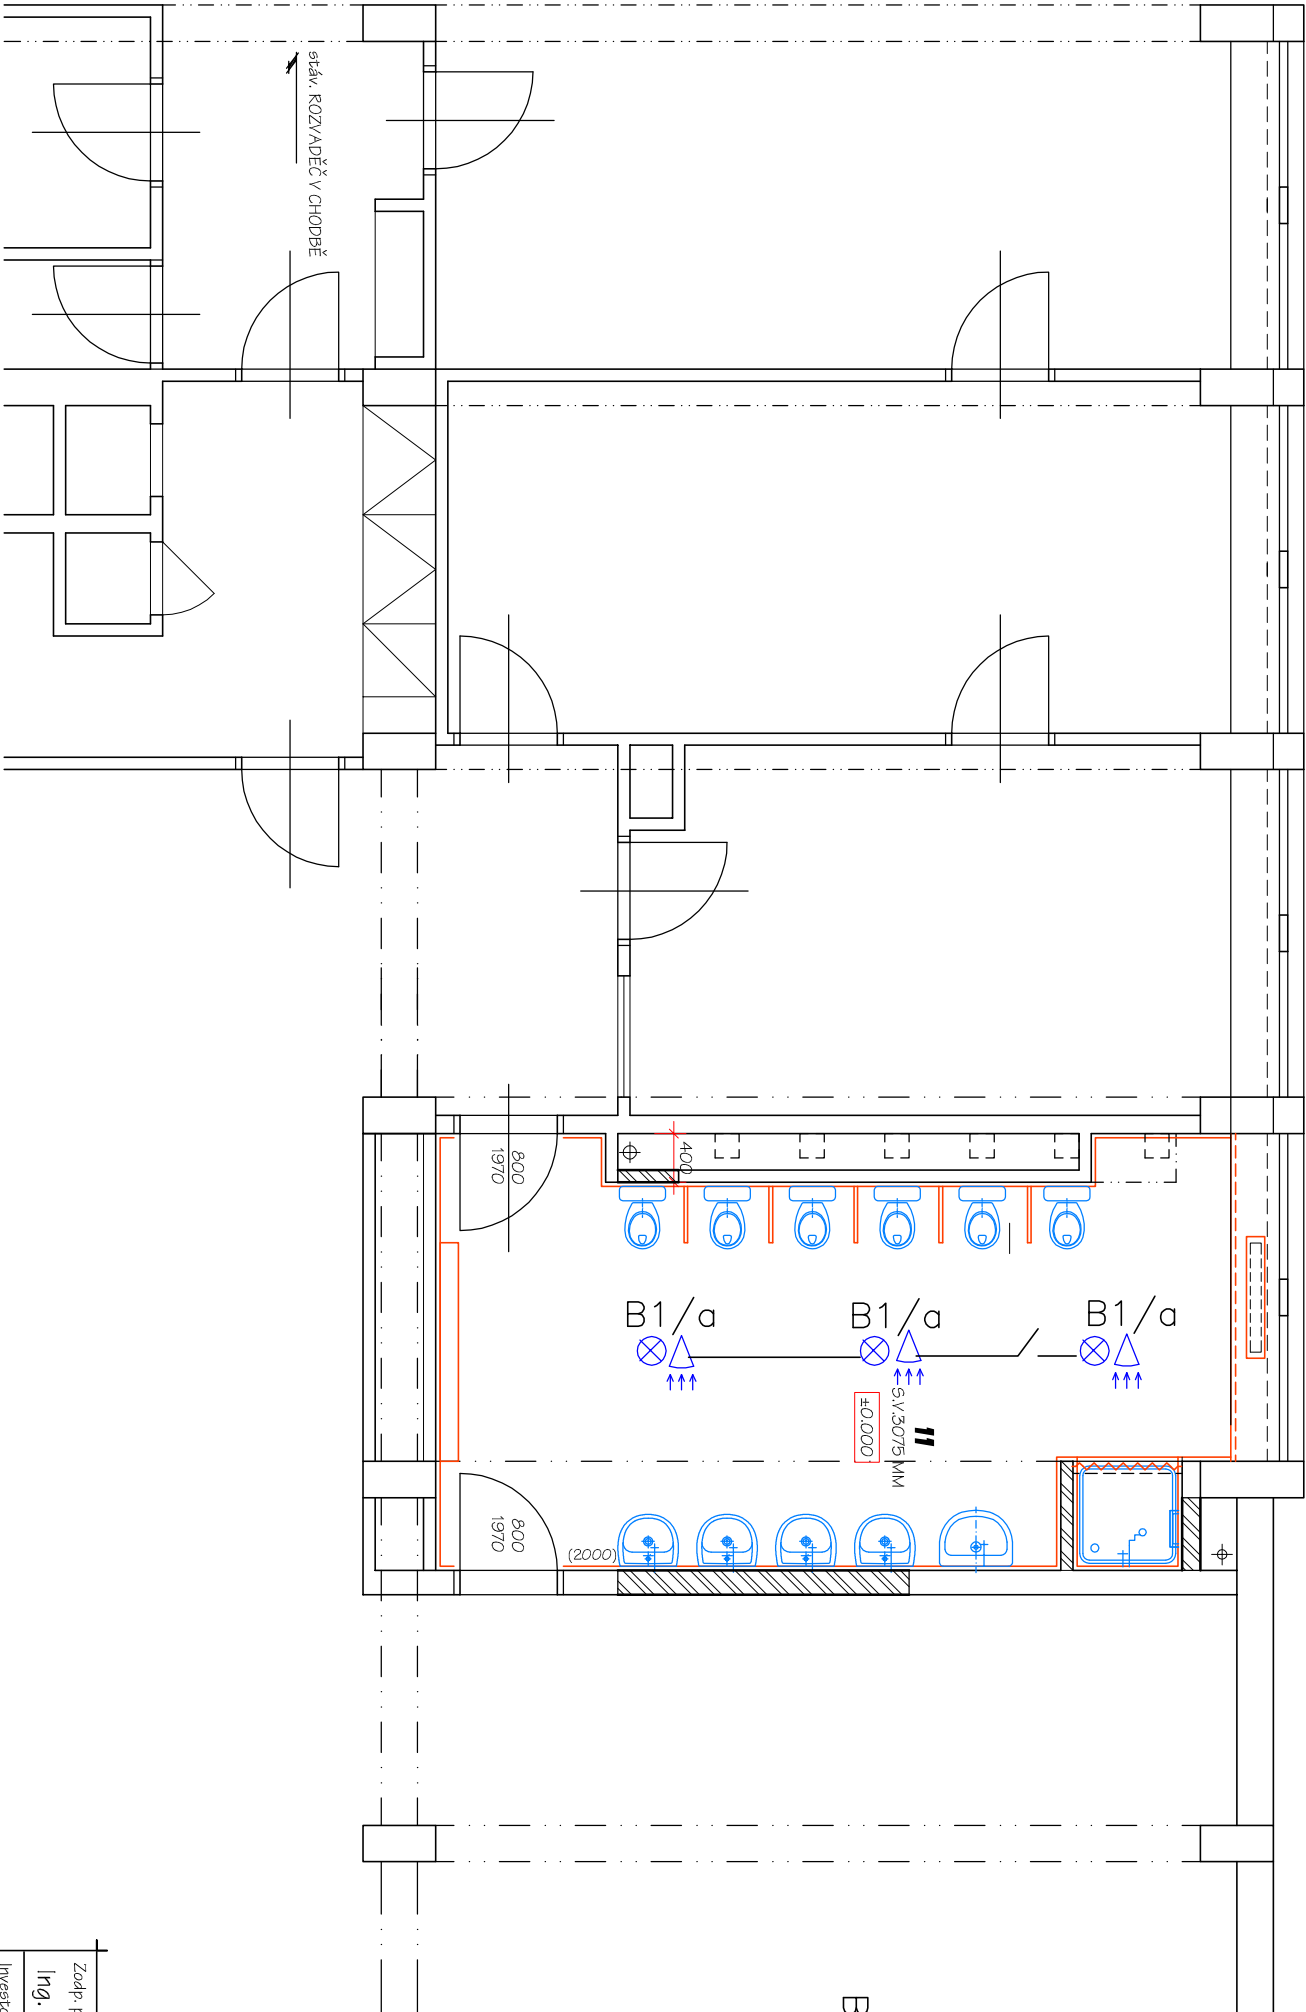

Zodp. projektant:		Vyrabovali:		Kreslili:	
Ing. Miroslav Rytel		Ing. Jindřich Kolmáš		Ing. Ivana Hrbáčková	
Investor	SMO MOB Ostrava - Jih, Horní 3, Ostrava - Hrabůvka				
Akce	OPRAVA SOCIÁLNÍHO ZAŘÍZENÍ				
Místo stavby	MŠ Klegova 1275/4, Ostrava - Hrabůvka				
Část	D.1.4 E) ELEKTROINSTALACE				
Obsah	PŘÍDOPUS I.NP - nový stav				
					
Stupeň		DPS			
Datum		05/2017			
Zak. číslo		XVIII/2017			
Měřítko:		Číslo výkresu:			
1:50		E-03			