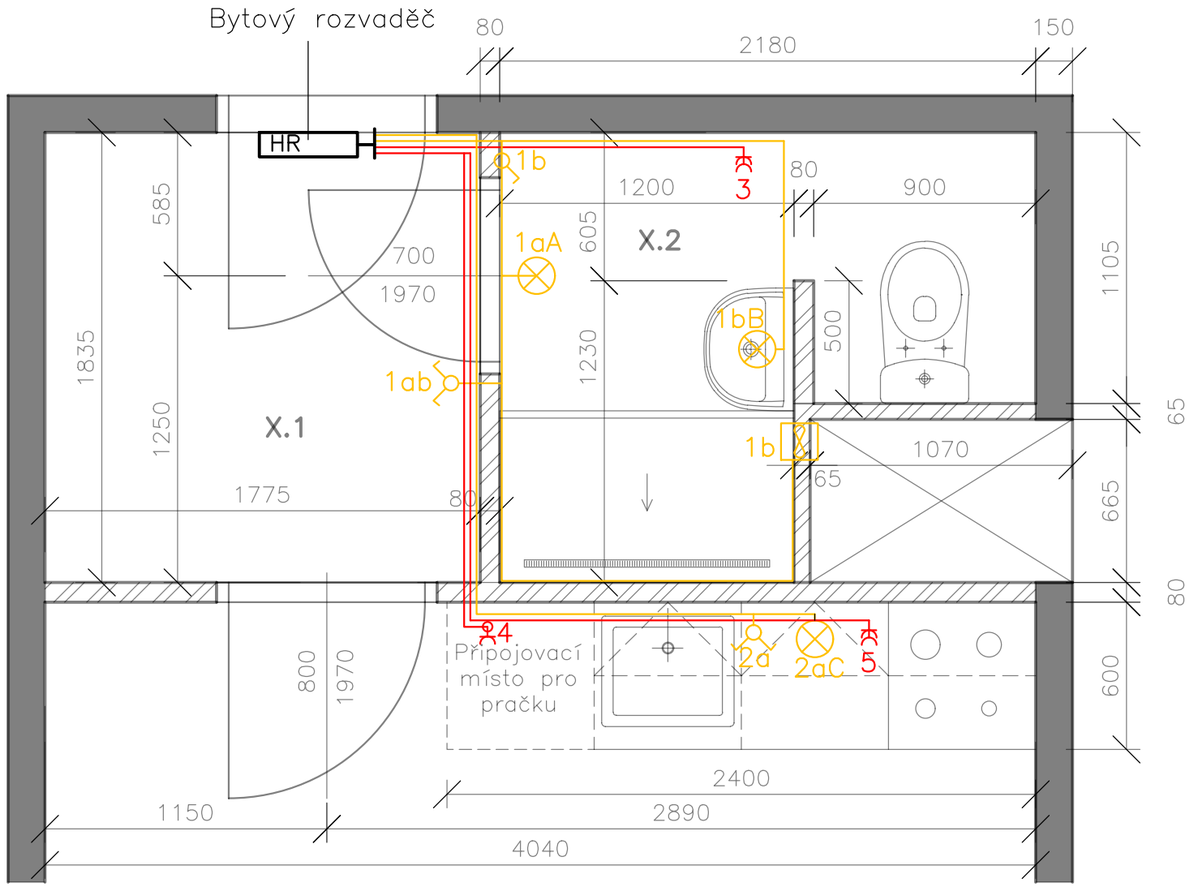

LEGENDA MÍSTNOSTÍ

ČÍSLO	NÁZEV MÍSTNOSTI	PLOCHA [m^2]	ÚPRAVA STĚN A STROPŮ	ÚPRAVA PODLAHY
X.1	Chodba	3.26	ker. obklad/nátěr	ker. dlažba
X.2	Koupelna	3.25	ker. obklad/nátěr	ker. dlažba

LEGENDA VYPÍNAČŮ

OZN.	NÁZEV
	Univerzální vypínač – 6, 10AX – 250 V~
	Sériový vypínač – 6, 10AX – 250 V~
	Zásuvka 3P+N+PE
	Zásuvka dvojitá 2x(2P+PE)

LEGENDA SVÍTIDEL

OZN.	NÁZEV	MIN. STUPEŇ KRYTÍ
A	Nástěnné svítidlo	–
B	Světlo nad zrcadlo – POUZE PŘÍPRAVA	IPX4
C	Světlo nad kuchyňskou linku	–

KABELY – Kabel CYKY–J3

EDM 200 CRZ IP44 malý axiální ventilátor

HR Bytový rozvadeč

POZN. č. 1.: Svítidla budou vybrána a schválena investorem

VEŠKERÉ ROZMĚRY BUDOU OVĚŘENY A UPŘESNĚNY PŘÍMO NA STAVBĚ!!!

SCHÉMA

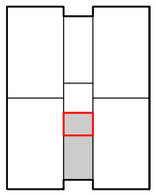

ZODP.PROJEKTANT	VYPRACOVAL	KONTROLOVAL	
ING. VLADIMÍR SLONKA	BC. JAKUB MATIKO	DOMINIK MORAV	
INVESTOR	STAT.MĚSTO OSTRAVA, MĚSTSKÝ OBVOD OSTRAVA–JIH		
MÍSTO STAVBY	V.KOŠAŘE 122/1, 700 30, OSTRAVA–DUBINA		FORMÁT 2xA4
AKCE REKONSTRUKCE UMAKARTOVÝCH BYTOVÝCH JADER V BYTOVÝCH DOMECH V MAJETKU SMO SVĚŘENÝCH MĚSTSKÉMU OBVODU OVA – JIH **V. KOŠAŘE 122/1**			DATUM IX/2019 STUPEŇ DPS MĚŘÍTKO 1:25
OBSAH BYTOVÁ JEDNOTKA Č. 5 ELEKTRO			VÝKRES Č. D.1.4B–5 ZAK.Č. 1911/3