

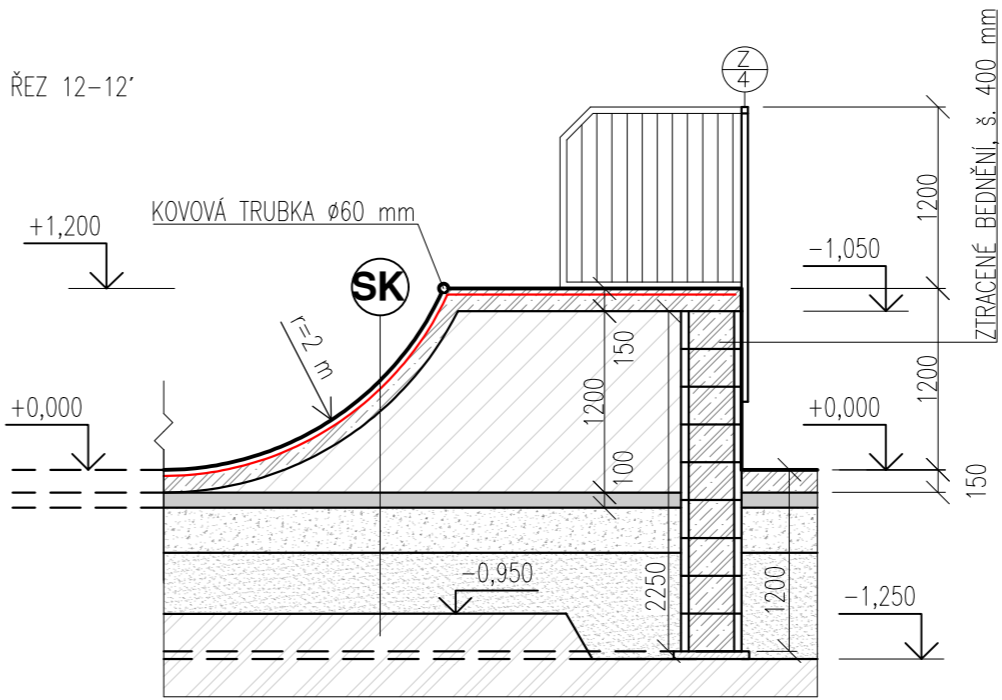
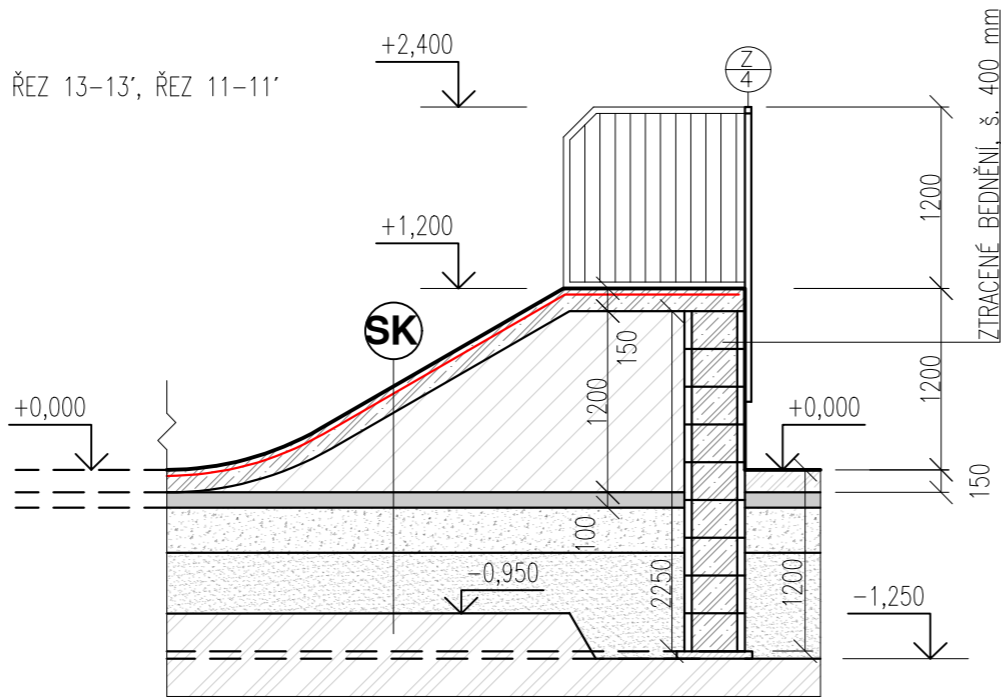




SKATE PŘEKÁŽKA Č.5

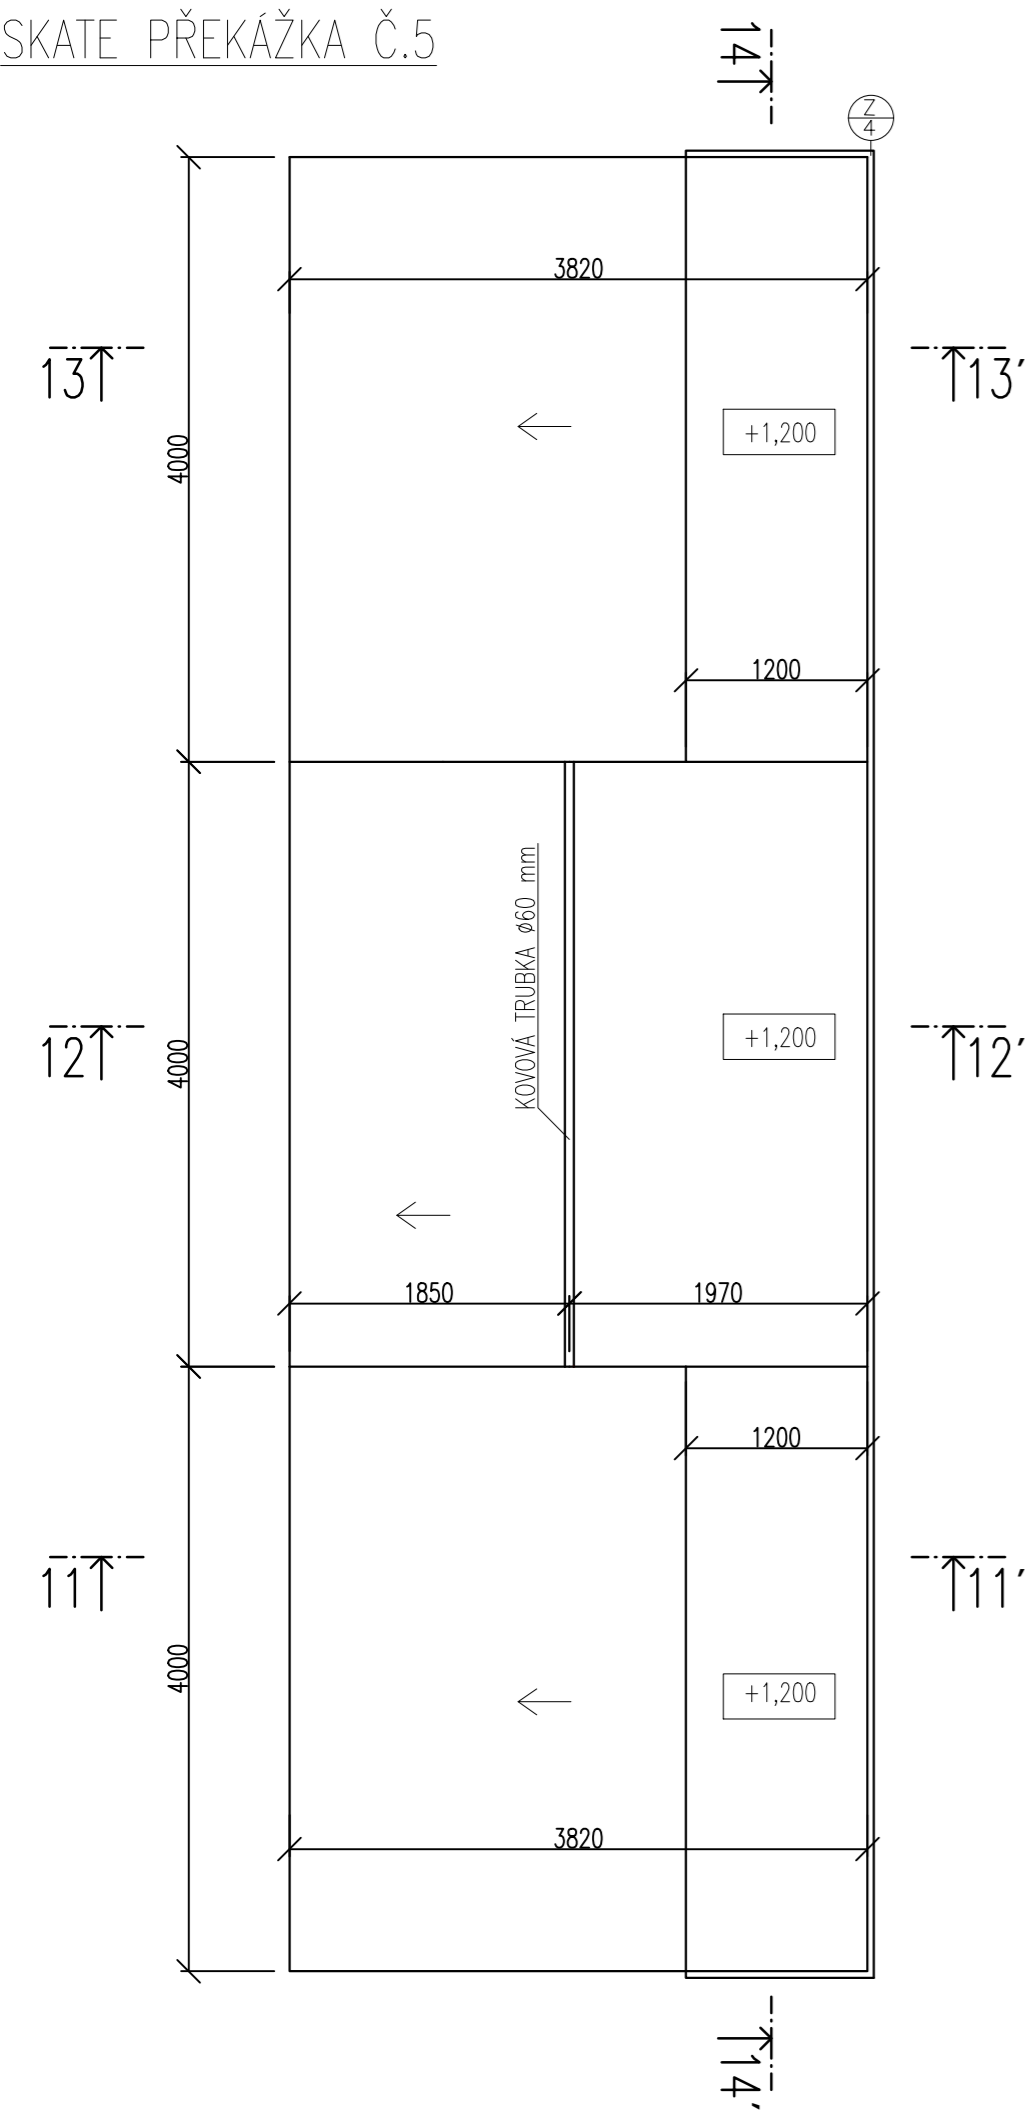


POHLED VÝCHODNÍ

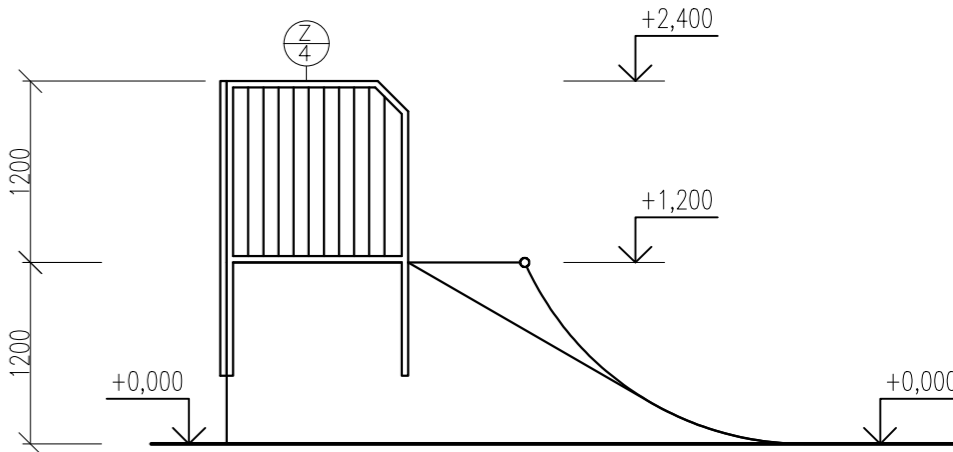


POHLED ZÁPADNÍ

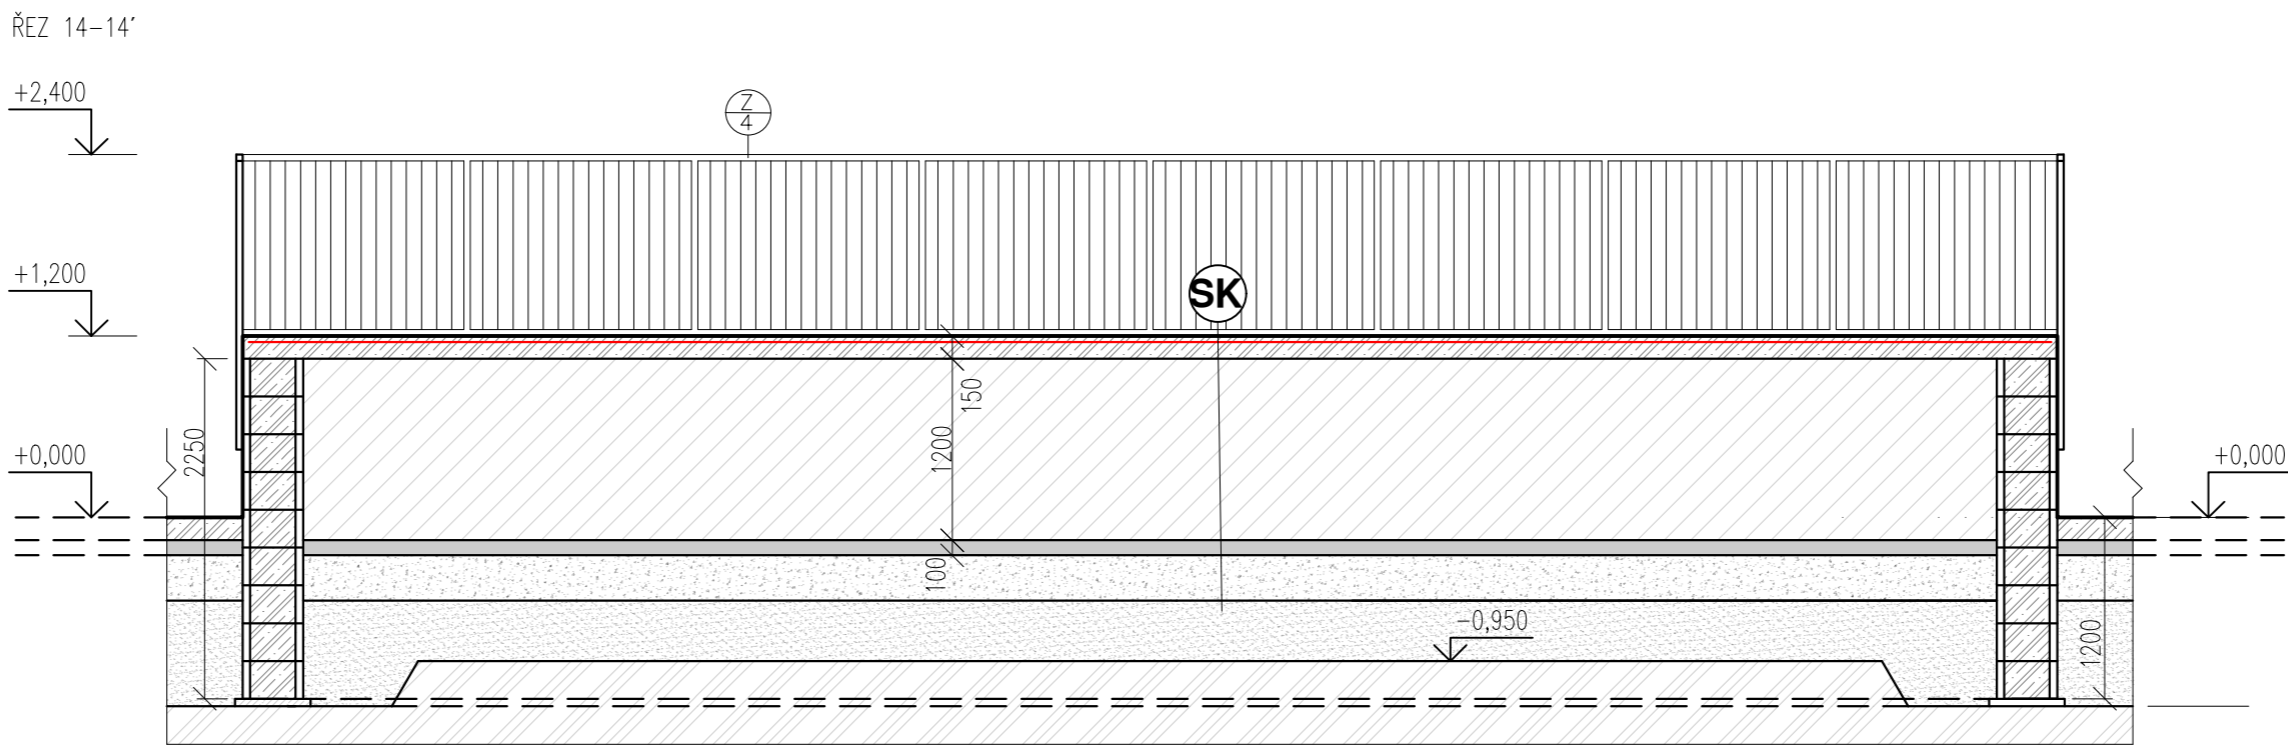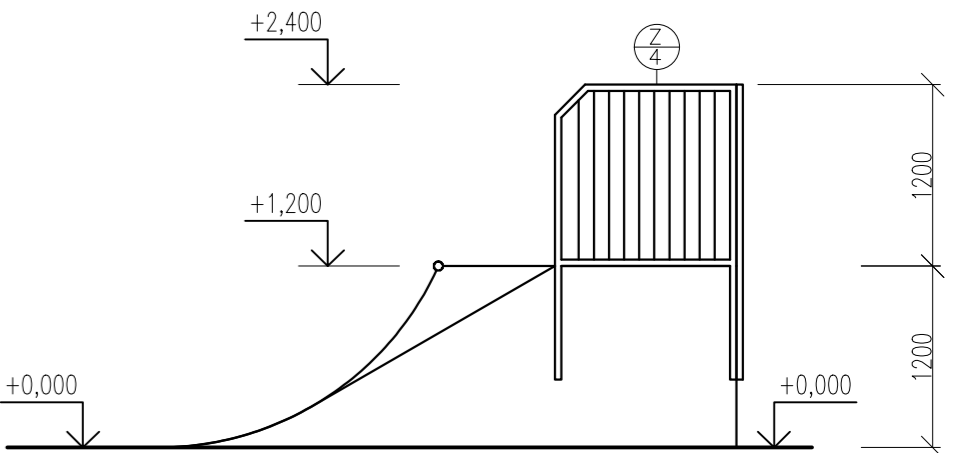

POHLED JIŽNÍ

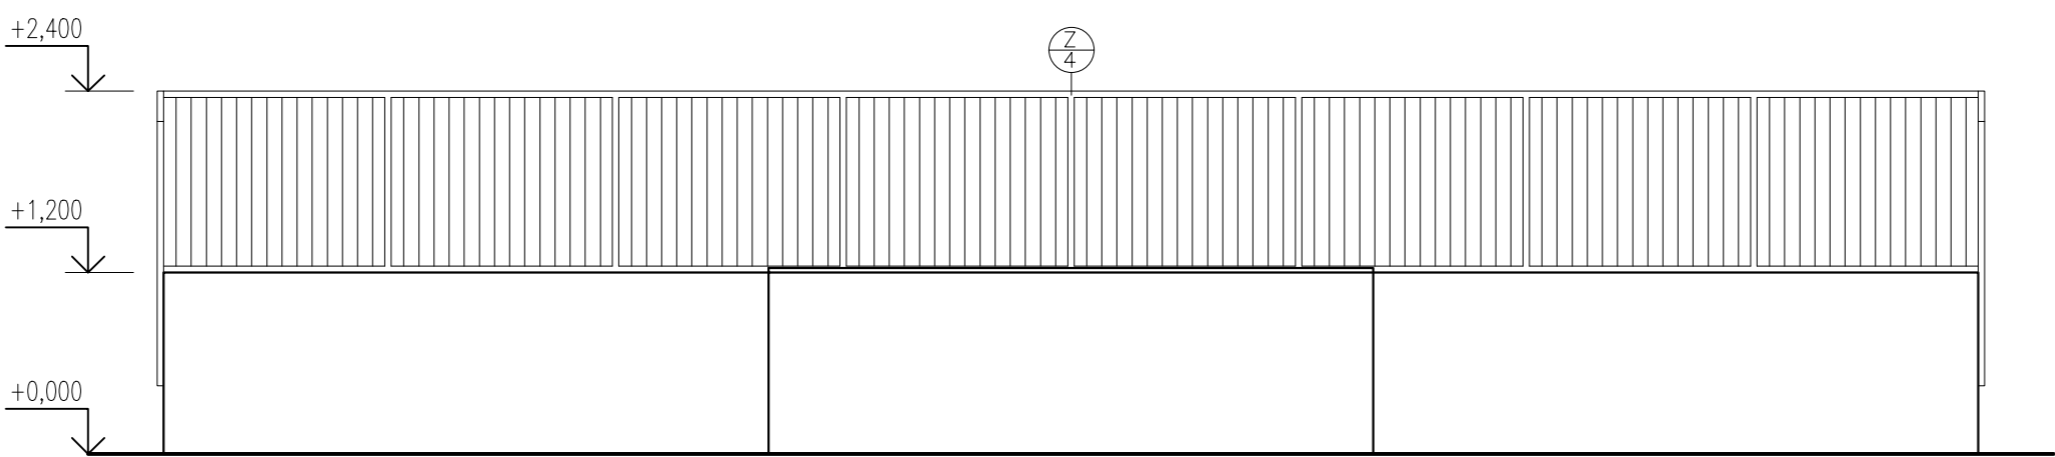

POHLED SEVERNÍ

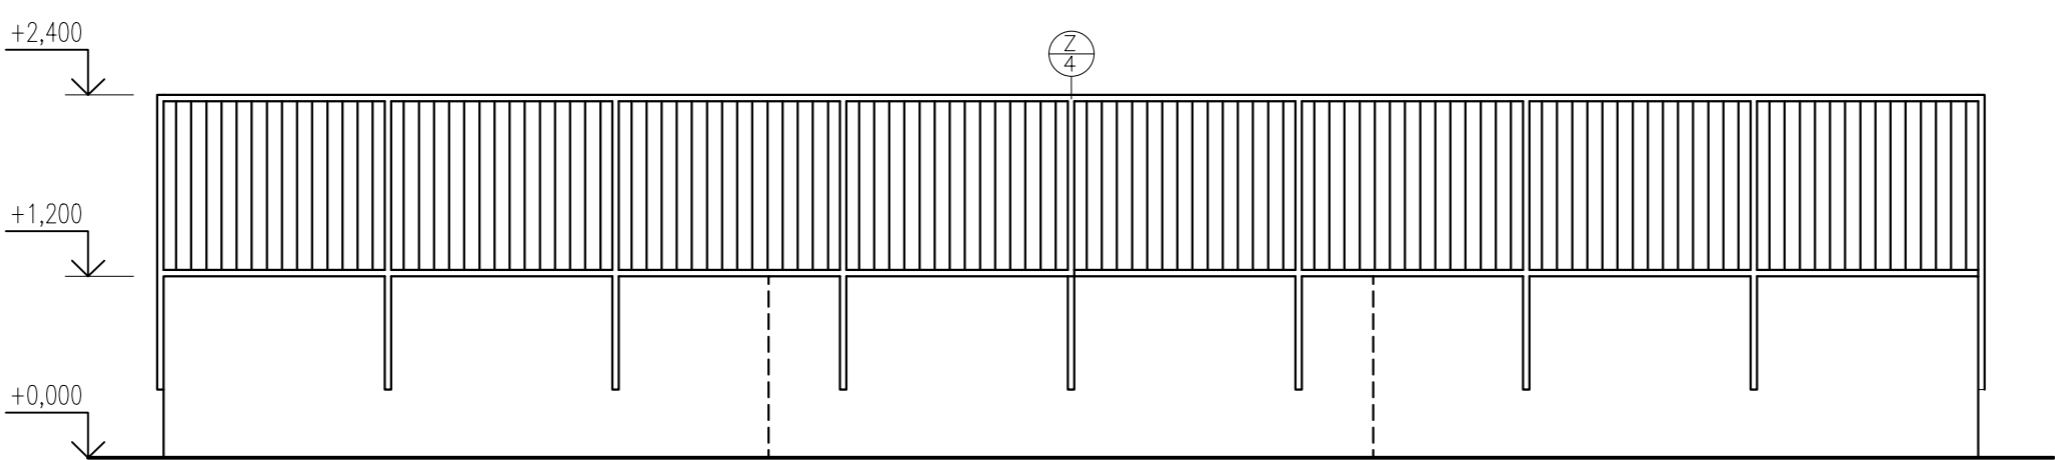


LEGENDA MATERIÁLŮ

- ŽB SKOŘEPINA, C20/25, XF1, tl. 150 mm
- HUTNĚNÉ KAMENIVO 0/32 (0/63)
- ASFALTOVÁ DESKA tl. 100 mm
- ŠTĚRKOPÍSKOVÝ PODSYP, tl. 300 mm
- HUTNĚNÝ NÁSYP ZEMINY
- PŮVODNÍ ZEMINA
- VÝZTUŽ – KARI SÍŤ 150x150x8 mm


Výpis skladeb:

SK Skladba konstrukce herního prvku skateparku:

- ŽB skořepina, beton C25/30, XF1, povrchově leštěný s armováním
- KARI síť 150x150x8 mm, krytí výztuže mi. 40 mm
- 150mm
- hutněné kamenivo 0/32 (0/63)
- asfaltová deska
- 100 mm
- štěrkopískový podsyp
- 300 mm
- hutněný násyp zeminy
- původní zemina

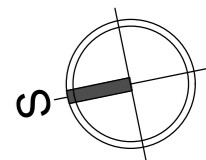

VEŠKERÉ ROZMĚRY BUDOU OVĚŘENY A UPŘESNĚNY PŘÍMO NA STAVBĚ !!!

ZODP.PROJEKTANT	VYPRACOVAL		
ING. VLADIMÍR SLONKA	ING. JAKUB MATIKO		
INVESTOR	STAT.MĚSTO OSTRAVA, ÚMOB OSTRAVA–JIH		
MÍSTO STAVBY	PARC. Č. 731/2 A 731/19, K.Ú. VÝŠKOVICE U OSTRAVY	FORMÁT 630x420	
AKCE REKONSTRUKCE AREÁLU – SKATEPARK OSTRAVA VÝŠKOVICE		DATUM XI/2022	
		STUPEŇ DPS	
		MĚŘÍTKO 1:50	
OBSAH	SKATE PŘEKÁŽKA Č. 5	VÝKRES Č. D.1.1–1.4e	ZAK.Č. 2011