

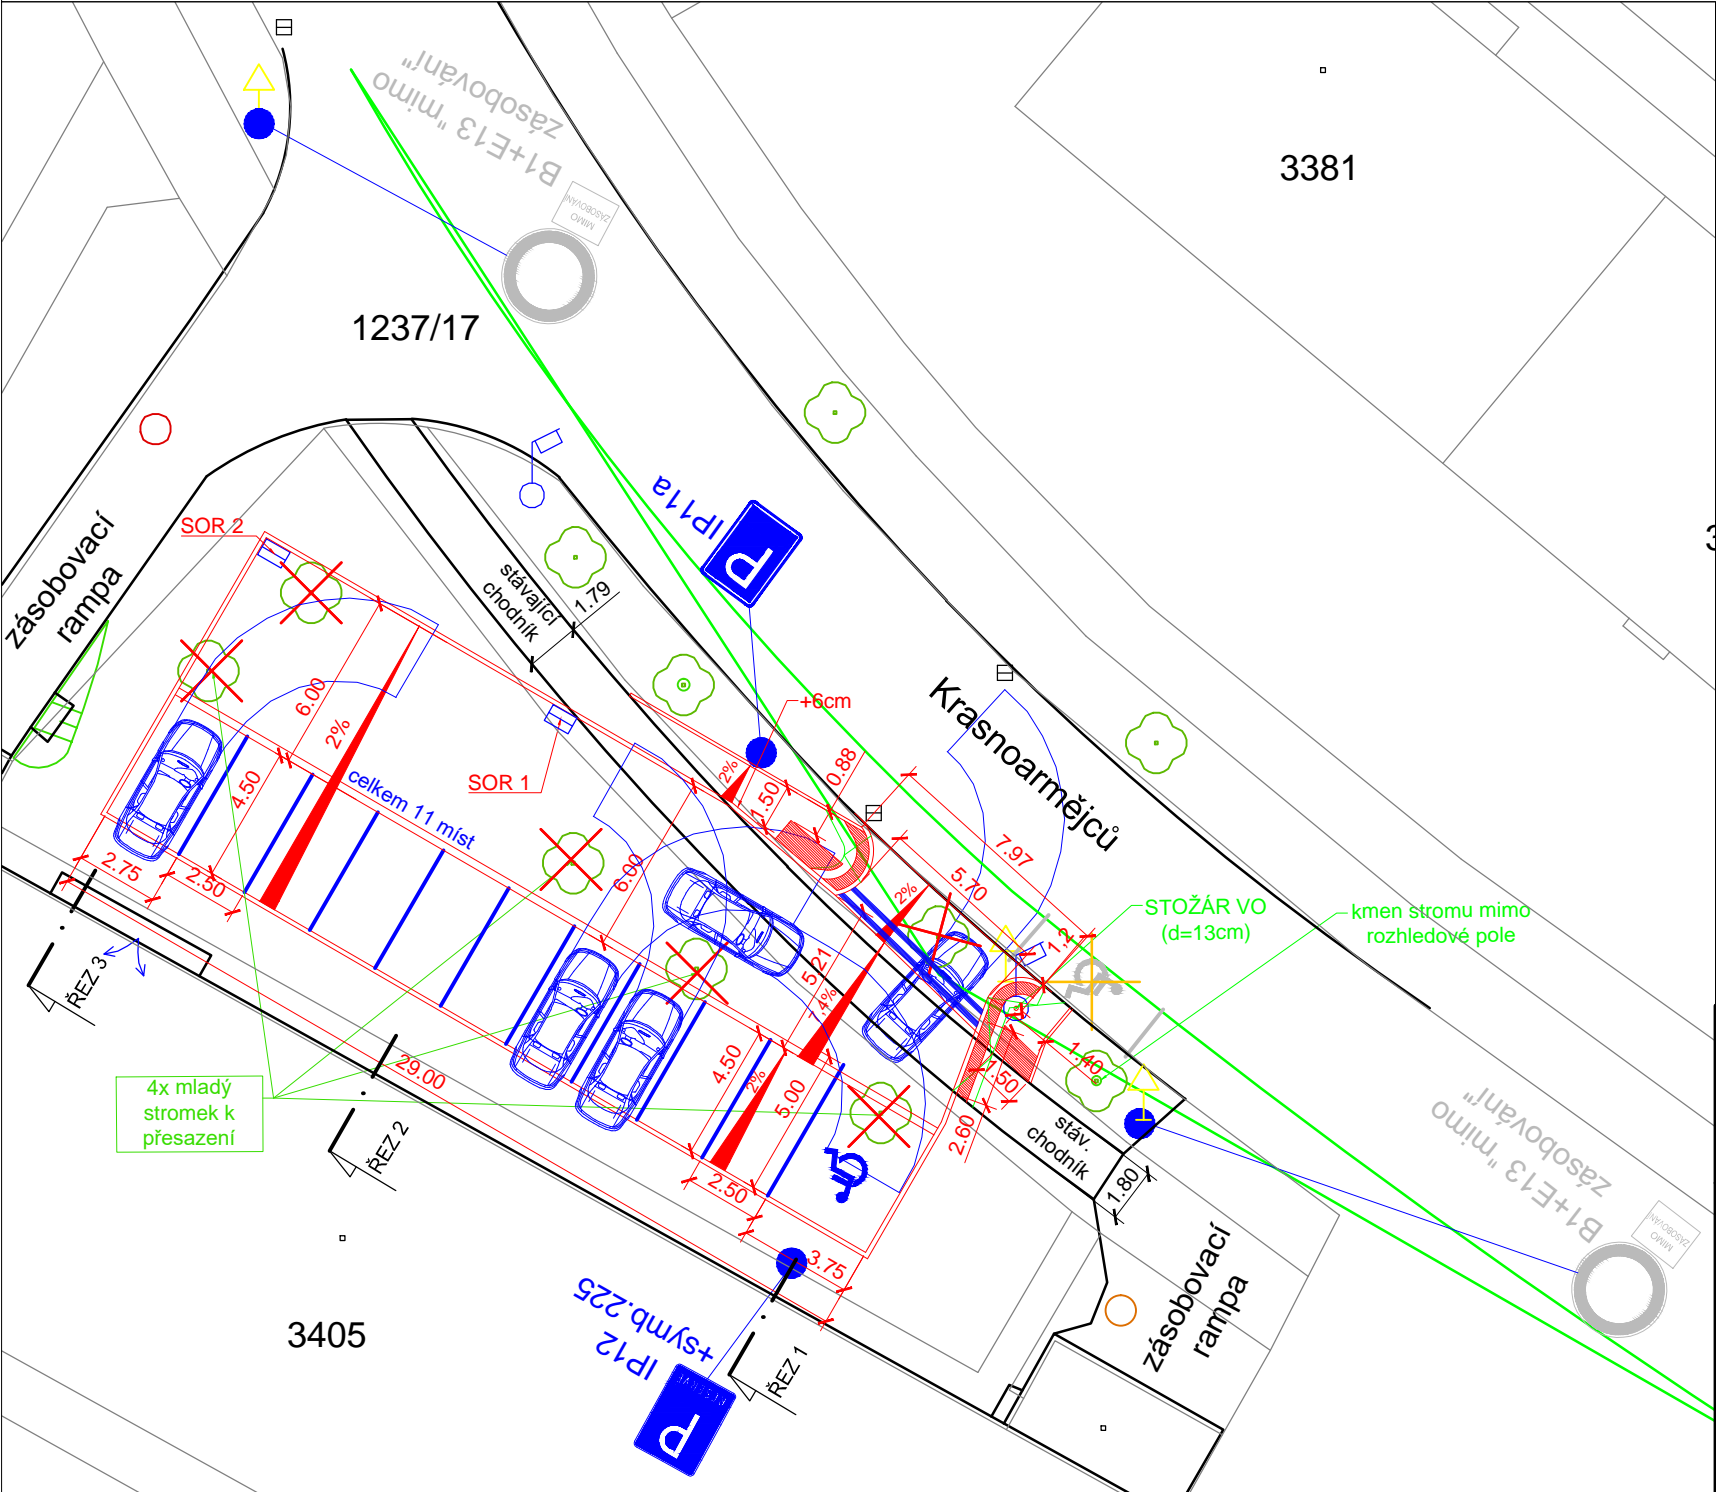


ŘEZ PARKOVIŠTĚM A SJEZDEM (ŘEZ 1)

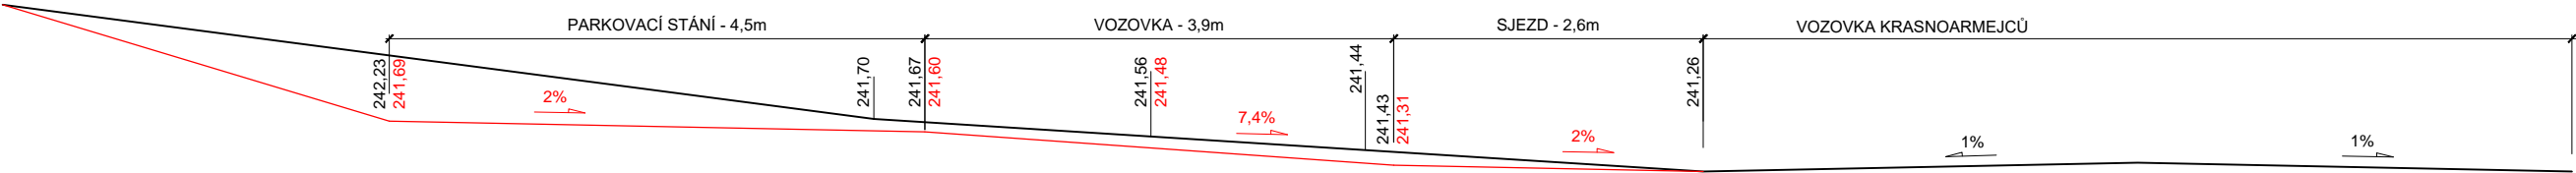

LEGENDA:

- HRANY NAVRŽENÝCH PLOCH
- ČERVENÁ RELIÉFNÍ DLAŽBA
- VODÍCÍ PÁS PŘECHODU (2x 3 pásy)
- ROZHLEDOVÉ POMĚRY
- STROMY STÁVAJÍCÍ / KÁCENÉ
- HRANY KATASTRU
- HRANY STÁVAJÍCÍCH PLOCH A OBJEKTŮ
- POKLOP KANALIZAČNÍ
- STÁVAJÍCÍ ULIČNÍ VPUST
- NOVÁ ULIČNÍ VPUST
- STÁVAJÍCÍ STOŽÁR VEŘ.OSVĚTLENÍ
- NAVRŽENÉ DOPRAVNÍ ZNAČENÍ
- STÁVAJÍCÍ DOPRAVNÍ ZNAČENÍ

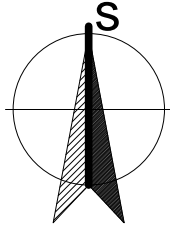

ZODP.PROJEKTANT	VYPRACOVAL	K.Ú	PARÉ Č.:	RAZÍTKO:	
ING. ROMAN FILDÁN	ING. ROMAN FILDÁN	ZÁBŘEH NAD ODROU			
KRAJ: Moravskoslezský kraj		MÍSTO: ul. Krasnoarmejců Ostrava			
INVESTOR: Městský obvod Ostrava - Jih, Horní 791/3, 700 30 Ostrava-Hrabůvka					
AKCE: Vybudování parkovacích stání na ul. Krasnoarmejců p. p. č. 1237/17, k. ú. Zábřeh nad Odrou					
OBJEKT: SO 101 PARKOVIŠTĚ				FORMÁT:	A3
				DATUM:	04/2018
OBSAH: DOPRAVNÍ ZNAČENÍ				ÚČEL:	DPS
				MĚŘÍTKO: 1:250	VÝKRES: B1.2.7