



VZOROVÝ PŘÍČNÝ ŘEZ PARKOVIŠTĚM

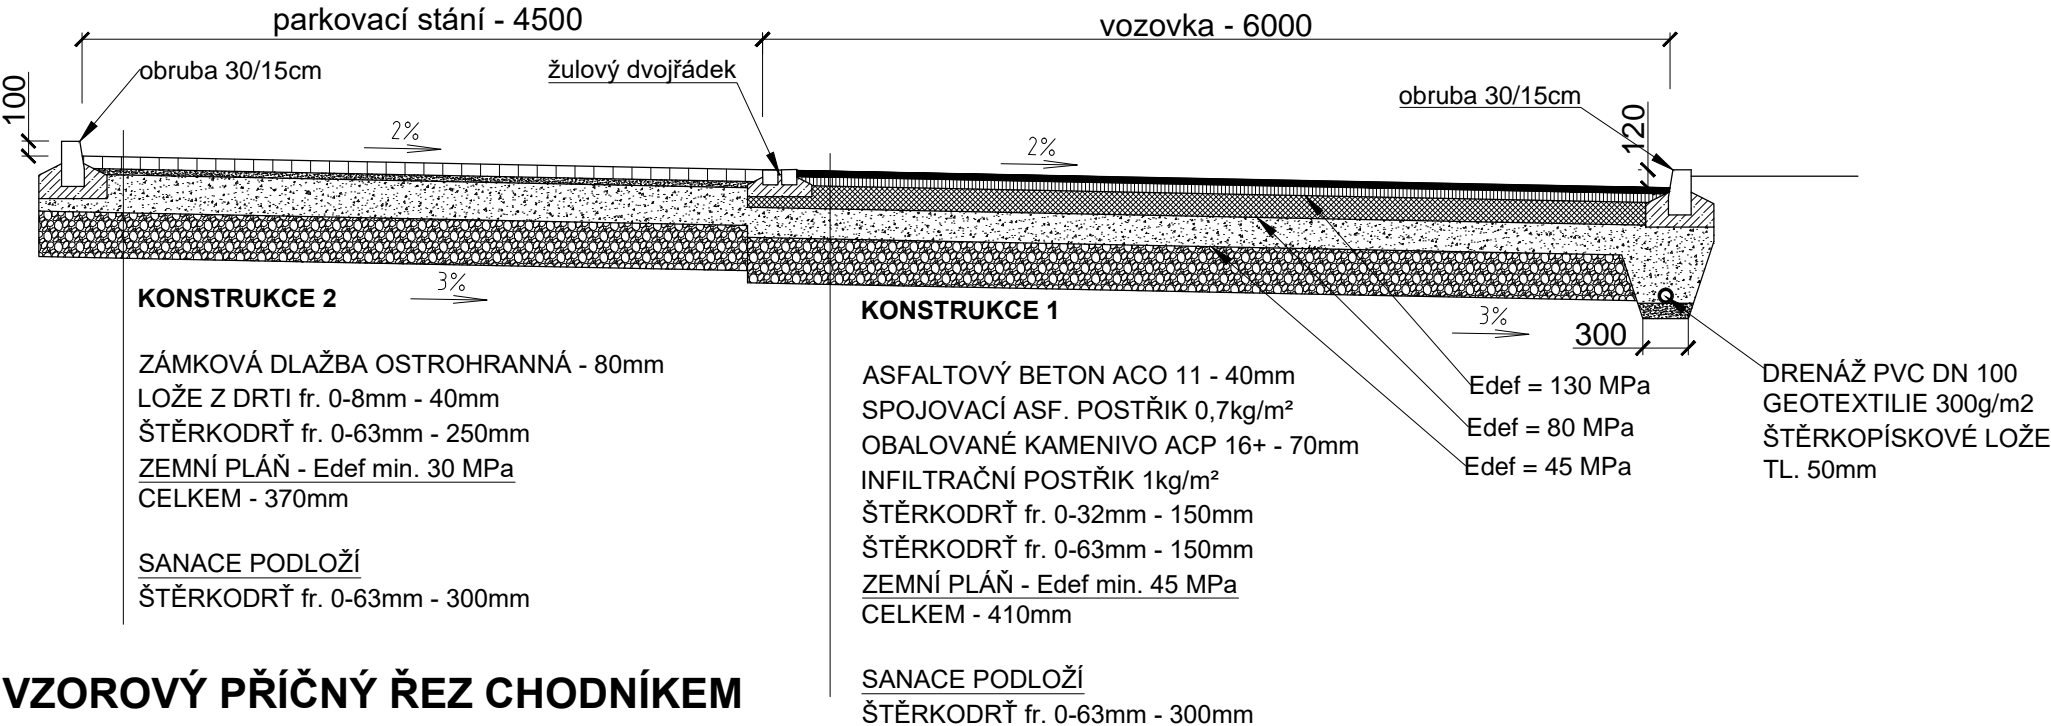

VZOROVÝ PŘÍČNÝ ŘEZ CHODNÍKEM

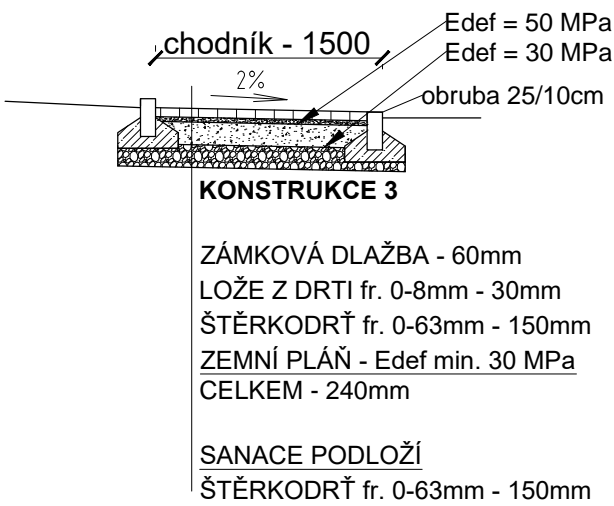

ZODP.PROJEKTANT	VYPRACOVAL	K.Ú	PARÉ Č.:	RAZÍTKO:	
ING. ROMAN FILDÁN	ING. ROMAN FILDÁN	ZÁBŘEH NAD ODROU			
KRAJ: Moravskoslezský kraj		MÍSTO: ul. Krasnoarmejců Ostrava			
INVESTOR: Městský obvod Ostrava - Jih, Horní 791/3, 700 30 Ostrava-Hrabůvka					
AKCE: Vybudování parkovacích stání na ul. Krasnoarmejců p. p. č. 1237/17, k. ú. Zábřeh nad Odrou				FORMÁT:	A4
OBJEKT: SO 101 PARKOVIŠTĚ				DATUM:	04/2018
				ÚČEL:	DPS
OBSAH: VZOROVÉ PŘÍČNÉ ŘEZY				MĚŘÍTKO: 1:50	VÝKRES: B1.2.3