


KATASTR
PARCELNÍ ČÍSLA
DRUH POVRCHU
VZDÁLENOSTI (m)

—	ZÁBŘEH NAD ODROU
—	1237/17
—	ASFALT
—	2,4

SO 301 DEŠŤOVÁ KANALIZACE
PŘIPOJENÍ K SOR1 - 2,4 m

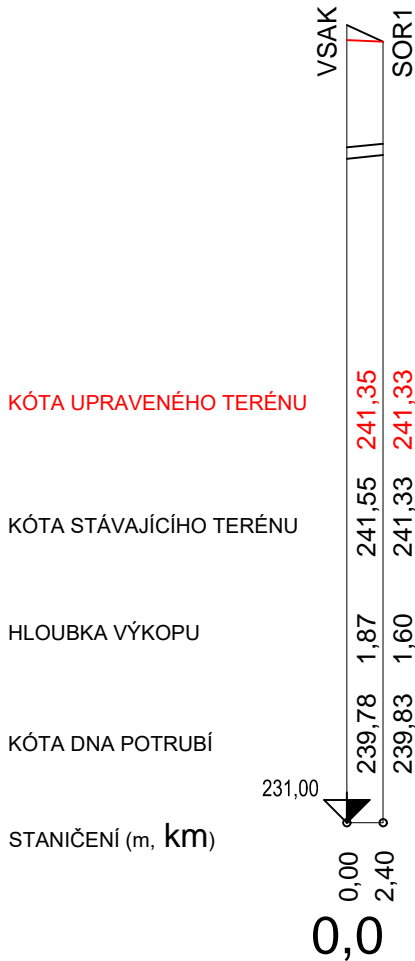


PROFIL (mm) - MATERIÁL - DÉLKA (m)
SKLON (promile) - DÉLKA (m)
ULOŽENÍ

—	DN150 - PVC KG - 2,4
—	20 - 2,4
—	PÍSKOVÉ LOŽE

KATASTR
PARCELNÍ ČÍSLA
DRUH POVRCHU
VZDÁLENOSTI (m)

—	ZÁBŘEH NAD ODROU
—	1237/17
—	ASFALT
—	1,42

SO 301 DEŠŤOVÁ KANALIZACE
PŘIPOJENÍ K SOR2 - 1,42 m

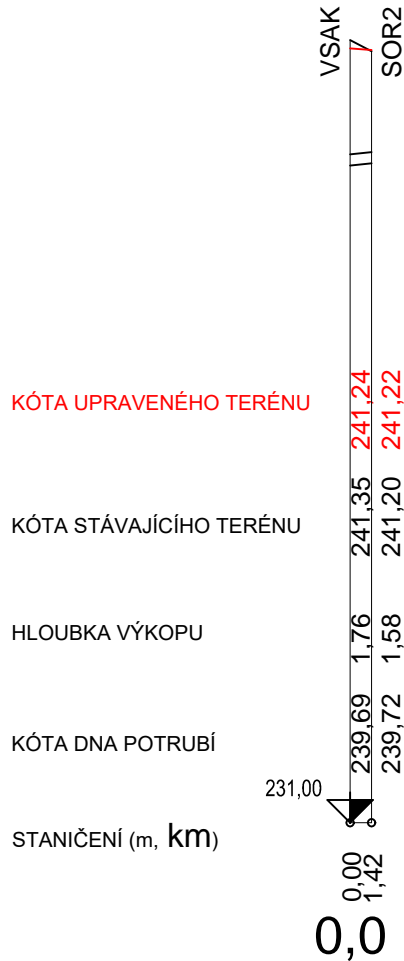

PROFIL (mm) - MATERIÁL - DÉLKA (m)
SKLON (promile) - DÉLKA (m)
ULOŽENÍ

—	DN150 - PVC KG - 1,42
—	20 - 1,42
—	PÍSKOVÉ LOŽE

LEGENDA

PŮVODNÍ TERÉN
UPRAVENÝ TERÉN

ZODP.PROJEKTANT	VYPRACOVAL	K.Ú	PARÉ Č.:	RAZÍTKO:	
ING. ROMAN FILDÁN	ING. ROMAN FILDÁN	ZÁBŘEH NAD ODROU			
KRAJ: Moravskoslezský kraj		MÍSTO: ul. Krasnoarmejců Ostrava			
INVESTOR: Městský obvod Ostrava - Jih, Horní 791/3, 700 30 Ostrava-Hrabůvka					
AKCE: Vybudování parkovacích stání na ul. Krasnoarmejců p. p. č. 1237/17, k. ú. Zábřeh nad Odrou				FORMÁT:	A4
OBJEKT: SO 301 DEŠŤOVÁ KANALIZACE				DATUM:	04/2018
				ÚČEL:	DPS
OBSAH: PODÉLNÉ PROFILY				MĚŘÍTKO: 1:500(100)	VÝKRES: D1.1.b.4