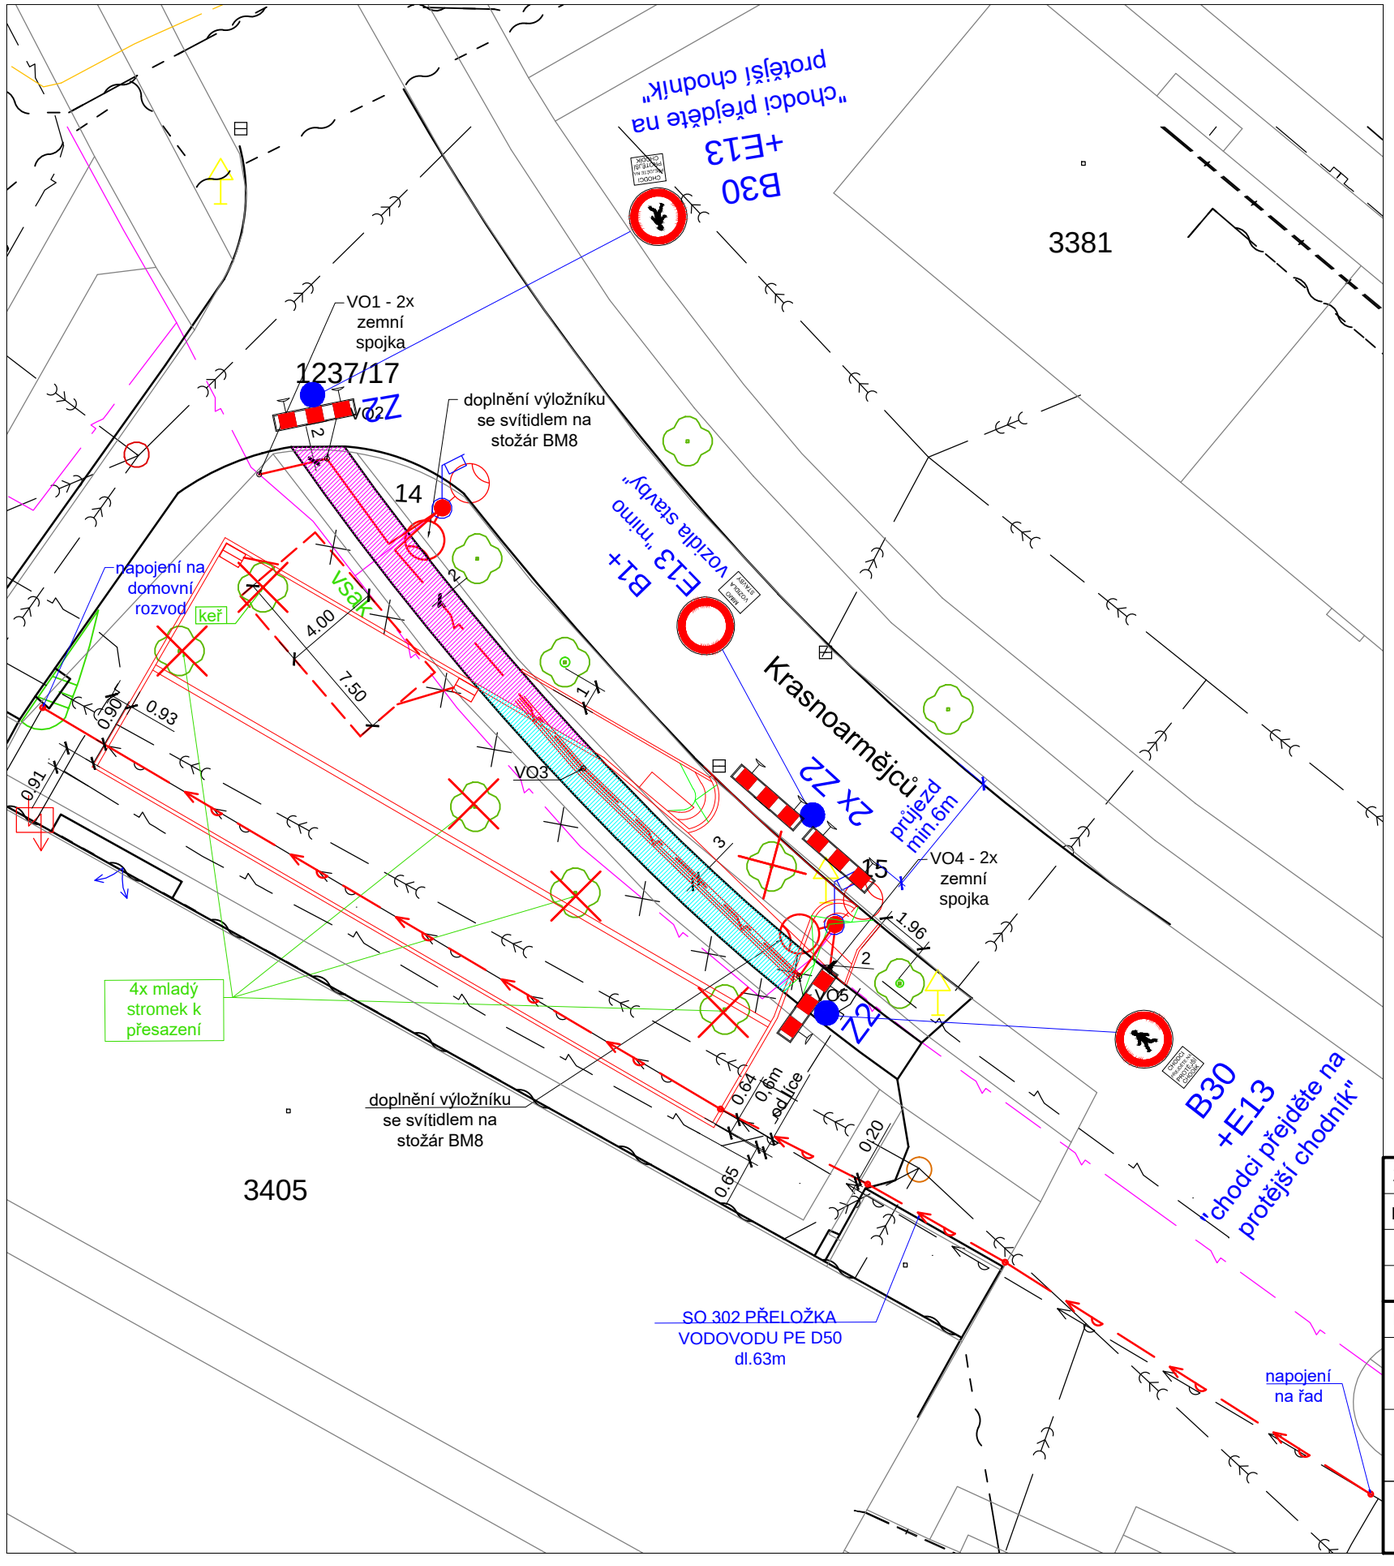

LEGENDA STÁVAJÍCÍCH SÍTÍ:

- ROZVOD TUV
- VODOVOD
- KANALIZACE JEDNOTNÁ
- PLYNOVOD NTL
- SDĚLOVACÍ VEDENÍ PODZEMNÍ - PODA
- SDĚLOVACÍ VEDENÍ PODZEMNÍ CETIN
- EL.VN PODZEMNÍ VEDENÍ
- EL.NN PODZEMNÍ VEDENÍ
- PODZ.VEDENÍ VEŘEJNÉHO OSVĚTLENÍ
- PODZ.VEDENÍ VEŘEJNÉHO OSVĚTLENÍ RUŠENÉ

- BOURÁNÍ DLÁŽDĚNÝCH PLOCH - 27 m²
- ROZEBRÁNÍ A ZNOVUPOLOŽENÍ DLÁŽDĚNÝCH PLOCH - 25 m²

LEGENDA NAVRŽENÝCH SÍTÍ:

- SO 302 - PŘELOŽKA VODOVODU
- SO 301 - DEŠŤOVÁ KANALIZACE
- SO 401 - PODZ.VEDENÍ VEŘEJNÉHO OSVĚTLENÍ

LEGENDA NAVRŽENÝCH PLOCH A OBJEKTŮ:

- SO 101 PARKOVIŠTĚ - HRANY NAVRŽENÝCH PLOCH
- SO 401 - VEŘEJNÉ OSVĚTLENÍ - doplnění nového LED svítidla s výložníkem
- SO 301 - NOVÁ ULIČNÍ VPUST

POMOCNÉ LINIE:

- STROMY / KEŘE STÁVAJÍCÍ / KÁCENÉ NEBO PŘESAZOVANÉ
- HRANY KATASTRU
- HRANY ROSTLÉHO TERÉNU
- HRANY STÁVAJÍCÍCH PLOCH A OBJEKTŮ
- POKLOP KANALIZAČNÍ
- STÁVAJÍCÍ ULIČNÍ VPUST
- STÁVAJÍCÍ STOŽÁR VEŘ.OSVĚTLENÍ
- stávající svítidlo s výložníkem (vyložení 2,5m) se sodíkovou výbojkou na stáv.silničním stožáru BM8
- DOPRAVNÍ ZNAČKA STÁVAJÍCÍ

S

ZODP.PROJEKTANT	VYPRACOVAL	K.Ú	PARÉ Č.:
ING. ROMAN FILDÁN	ING. ROMAN FILDÁN	ZÁBŘEH NAD ODROU	
KRAJ: Moravskoslezský kraj		MÍSTO: ul. Krasnoarmejců Ostrava	

INVESTOR: Městský obvod Ostrava - Jih, Horní 791/3, 700 30 Ostrava-Hrabůvka

AKCE: Vybudování parkovacích stání na ul. Krasnoarmejců p. p. č. 1237/17, k. ú. Zábřeh nad Odrou

E - zásady organizace výstavby

OBSAH: SITUACE STAVBY

RAZÍTKO:

FORMÁT:	A3
DATUM:	04/2018
ÚČEL:	DPS
MĚŘÍTKO: 1:250	VÝKRES: E2.b