


OSVĚTLOVACÍ STOŽÁR BM8 SE SVÍTIDLY (M 1:50)

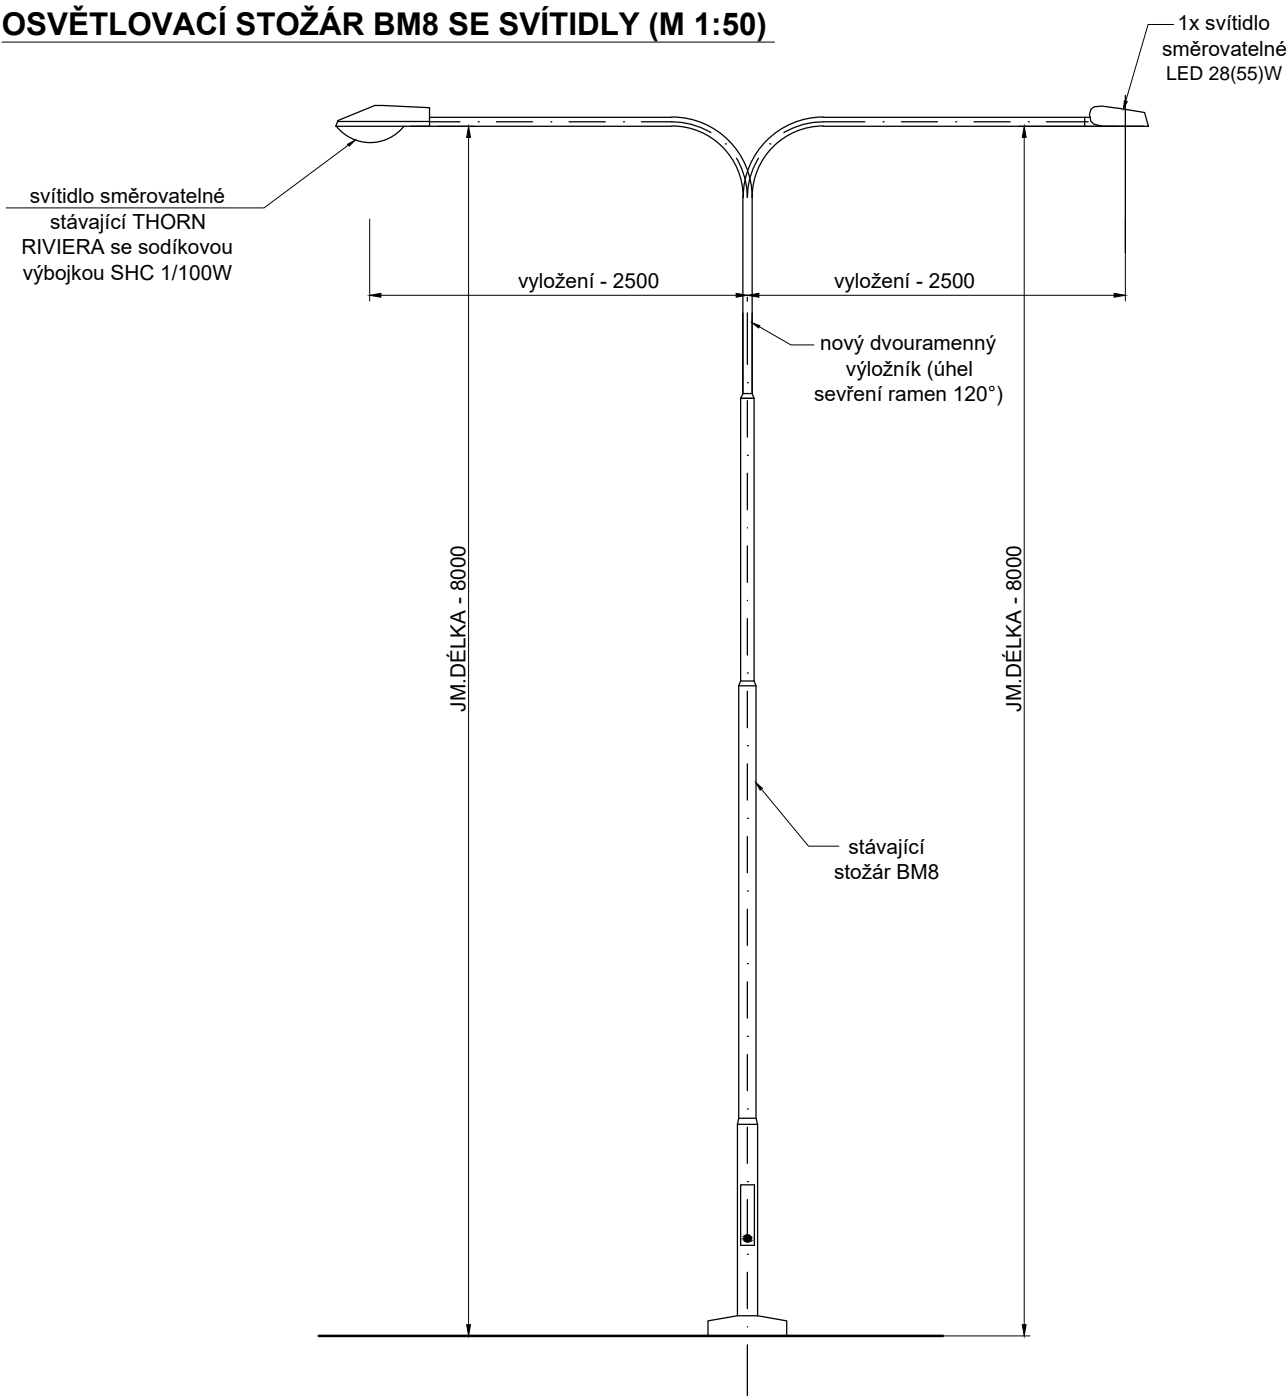

ZODP.PROJEKTANT	VYPRACOVAL	K.Ú	PARÉ Č.	RAZÍTKO:	
ING. ROMAN FILDÁN	ING. ROMAN FILDÁN	ZÁBŘEH NAD ODROU			
KRAJ: Moravskoslezský kraj		MÍSTO: ul. Krasnoarmejců Ostrava			
INVESTOR: Statutární město Ostrava, Prokešovo nám. 1803/8, 729 30 Ostrava, IČ: 00845451					
AKCE: Vybudování parkovacích stání na ul. Krasnoarmejců p. p. č. 1237/17, k. ú. Zábřeh nad Odrou				FORMÁT:	A4
OBJEKT:  SO 401 VEŘEJNÉ OSVĚTLENÍ				DATUM:	04/2018
				ÚČEL:	DPS
OBSAH:  STOŽÁR				MĚŘÍTKO: 1:50	VÝKRES: C4.2.c