


KATASTR
PARCELNÍ ČÍSLO
DRUH POVRCHU
VZDÁLENOSTI (m)

ZÁBŘEH NAD ODROU			
1237/17			
ZELEŇ	DLAŽBA	ZELEŇ	ASFALT
62,95			

SO 302 PŘELOŽKA VODOVODU - 62,95 m

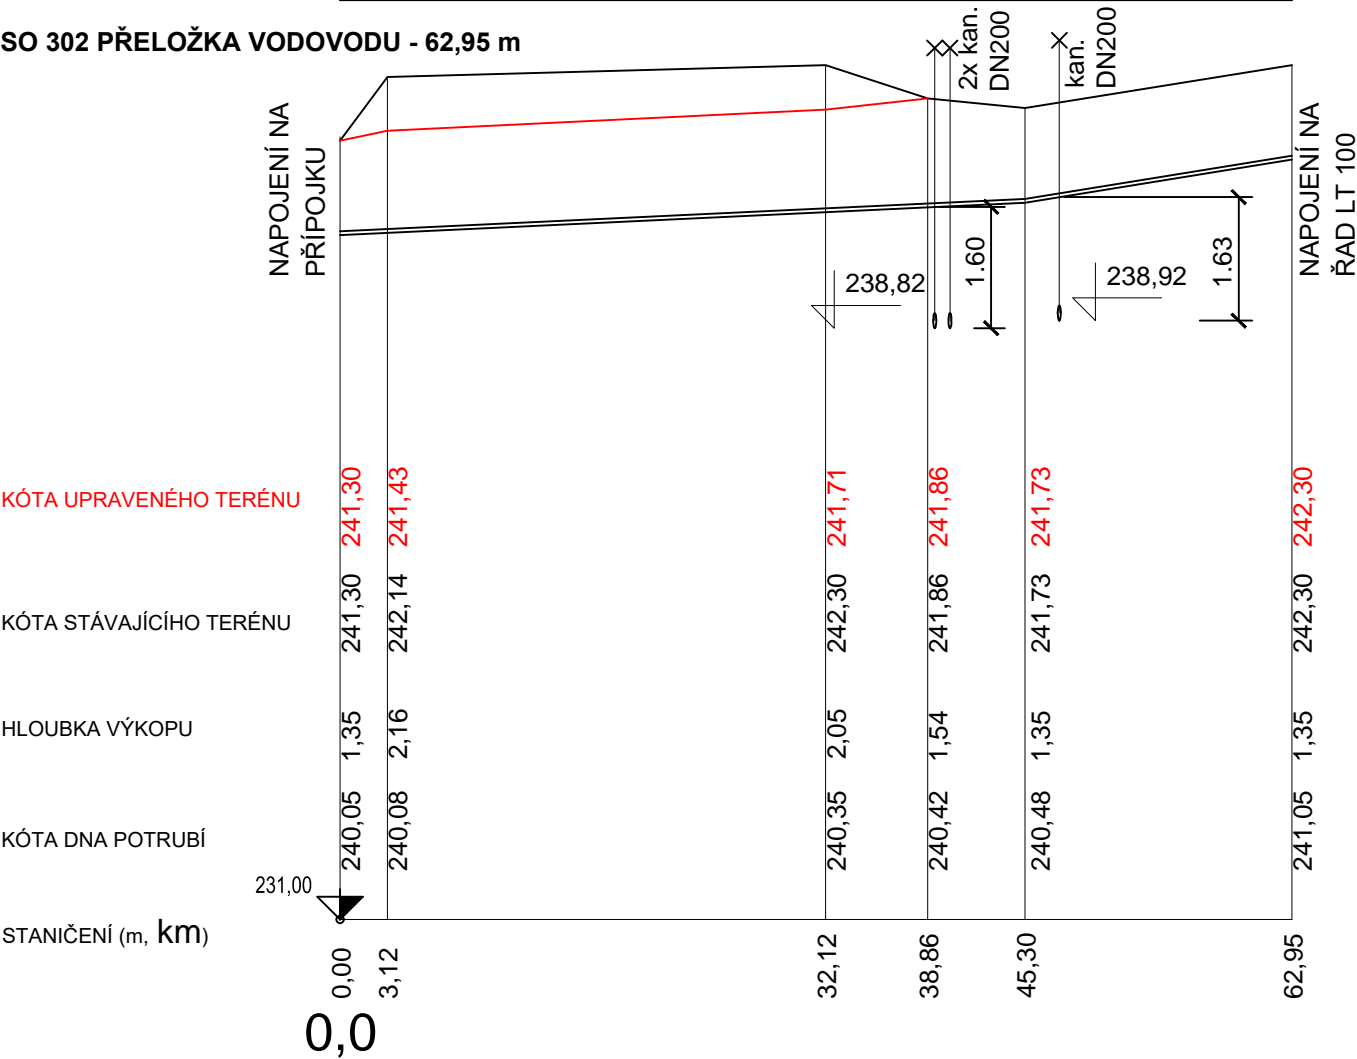

PROFIL (mm) - MATERIÁL - DÉLKA (m)	DN40 - PE100 (50 / 4,6mm SDR11) - 62,95	
SKLON (promile) - DÉLKA (m)	9,5 - 45,30	32,3 - 17,65
ULOŽENÍ	PÍSKOVÉ LOŽE	

LEGENDA

PŮVODNÍ TERÉN
UPRAVENÝ TERÉN

ZODP.PROJEKTANT	VYPRACOVAL	K.Ú	PARÉ Č.:	RAZÍTKO:	
ING. ROMAN FILDÁN	ING. ROMAN FILDÁN	ZÁBŘEH NAD ODROU			
KRAJ: Moravskoslezský kraj		MÍSTO: ul. Krasnoarmejců Ostrava		FORMÁT: A4 DATUM: 04/2018 ÚČEL: DPS	
INVESTOR: Městský obvod Ostrava - Jih, Horní 791/3, 700 30 Ostrava-Hrabůvka					
AKCE: Vybudování parkovacích stání na ul. Krasnoarmejců p. p. č. 1237/17, k. ú. Zábřeh nad Odrou					
OBJEKT: SO 302 PŘELOŽKA VODOVODU				MĚŘÍTKO: 1:500(100)	
OBSAH: PODÉLNÝ PROFIL				VÝKRES: D2.1.b.3	