




Pohled jižní

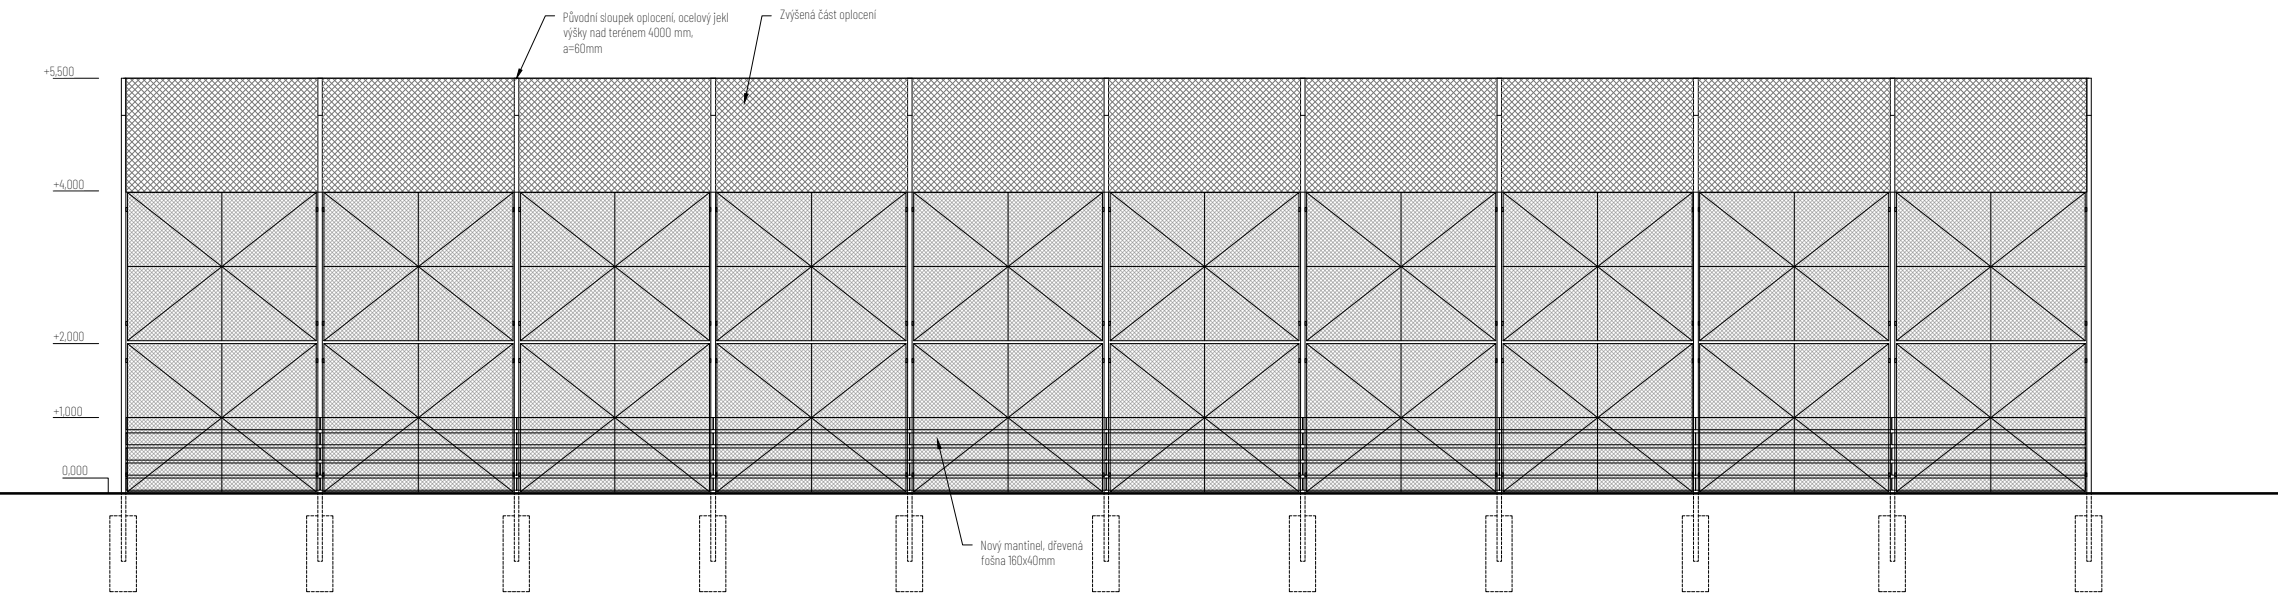


Pohled severní

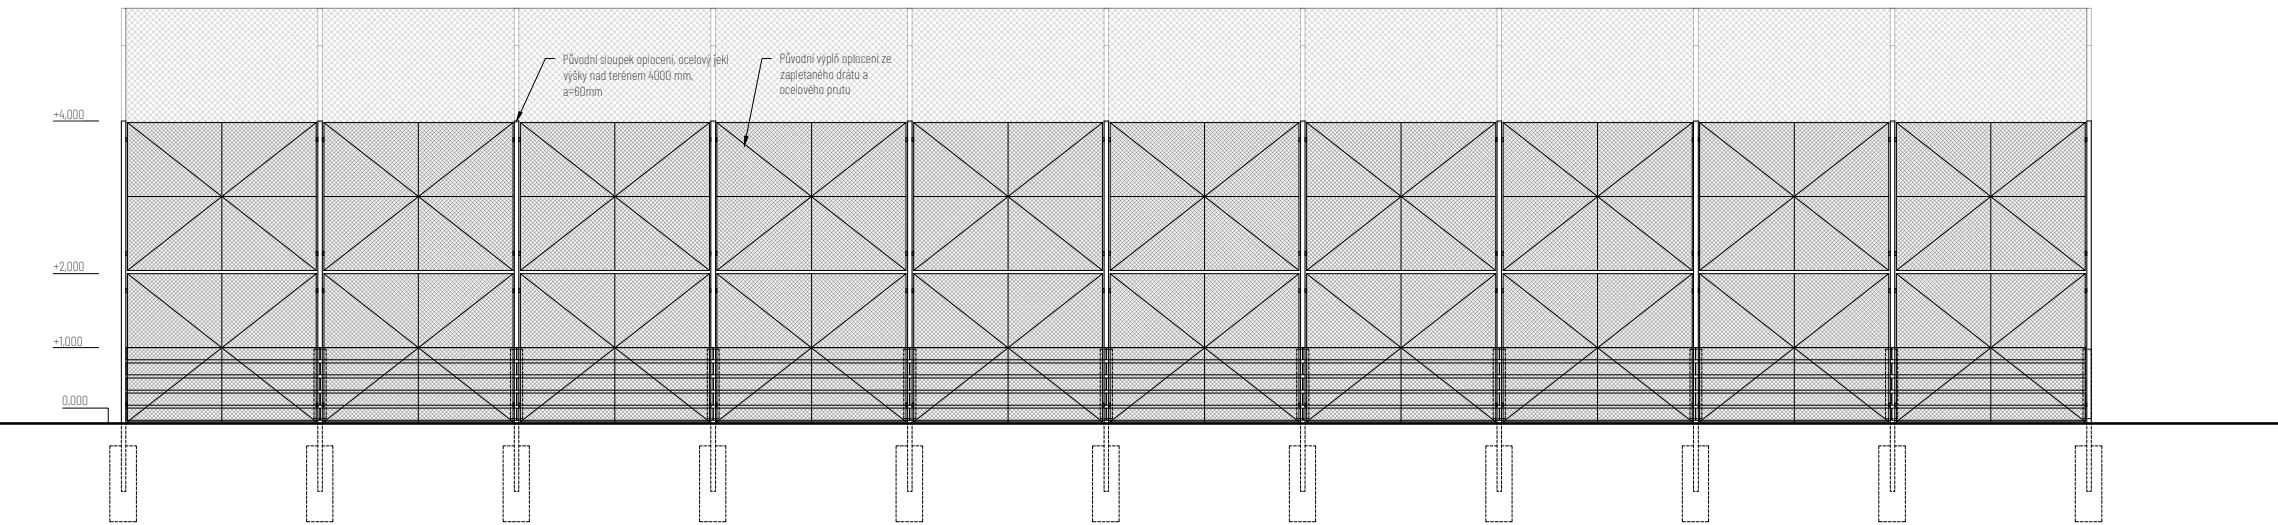


Pohled západní

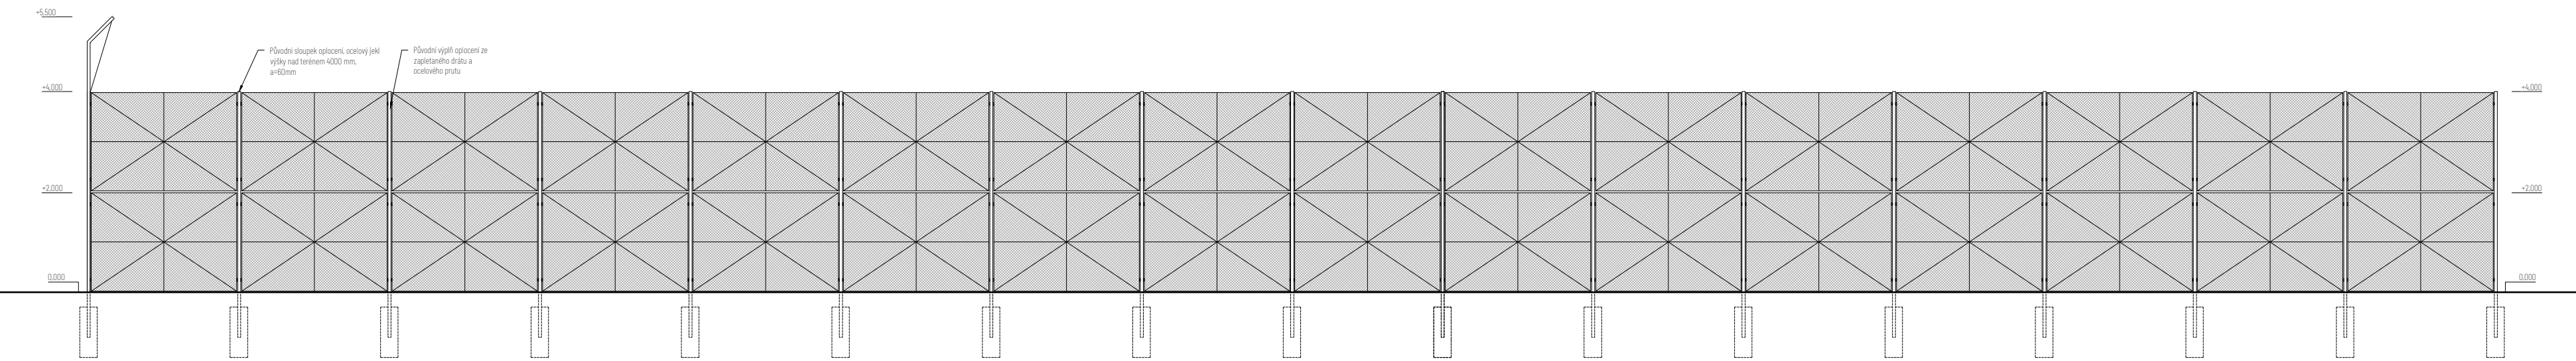

Pohled východní

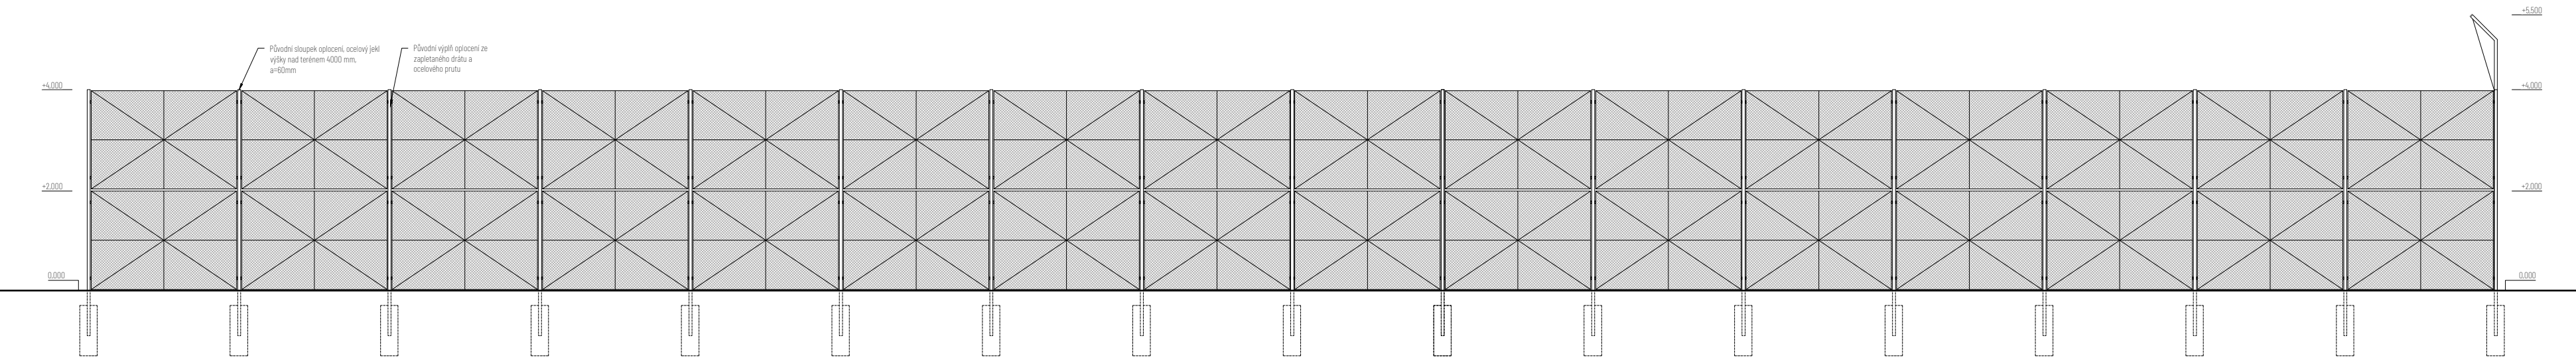

Detail napojení mantilenu 1:5

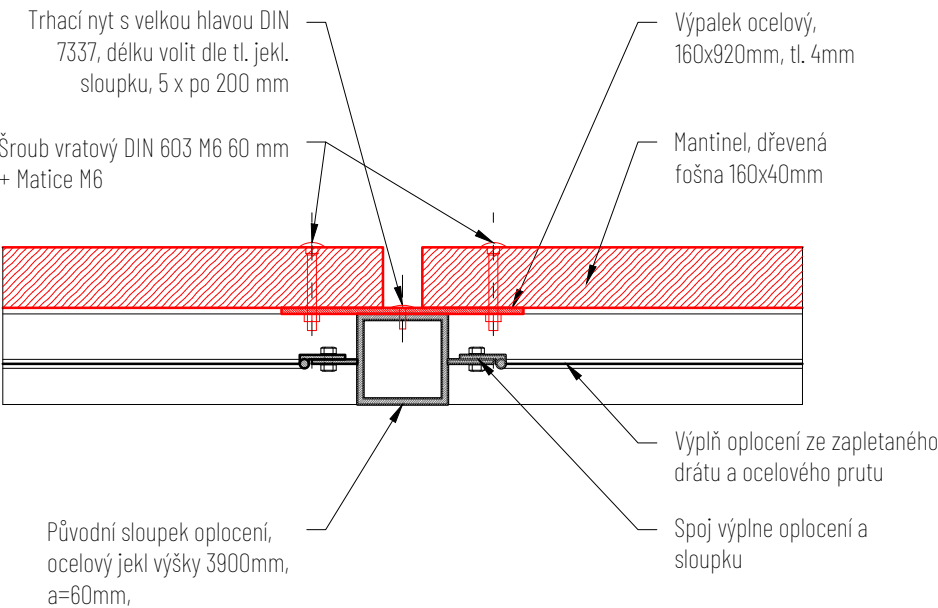

#### UPOZORNĚNÍ:

Projektová dokumentace obsahuje veškeré náležitosti dle vyhlášky č. 499/2006 Sb., o dokumentaci staveb přílohy č. 13 Rozsah a obsah dokumentace pro provádění stavby. Nedinou součástí projektové dokumentace je technická zpráva.

Součástí projektové dokumentace pro provádění stavby není dokumentace pro pomocné práce a konstrukce, výrobně technická dokumentace, dokumentace výroba, dodaných na stavbu, výkresy prefabrikátů a montážní dokumentace. Pokud je nutno zpracovat některou z těchto dokumentací, jde vždy o součást dodavatelské dokumentace. Zpracování plánu bezpečnosti a ochrany zdraví při práci na staveništi upravuje jiný právní předpis.

Projekt pro provádění stavby je zpracován v souladu s požadavky zákona č. 134/2016 Sb., o zadávání veřejných zakázek, ve znění pozdějších předpisů.

<b>SPOLUPRÁCE</b>	<b>VYPRACOVAL</b>	Ing. arch. Marko Kubovič, Ladislav Tamaš
Projekční a inženýrská činnost	<b>KONTAKT</b>	tel.: +420 730 931 793, E-mail: atelier@majag.cz
Pro Sportovní podlahy Zlín s.r.o.		

0.000 = 235.500 m.n.m. | Bpiv. S-JTSK

<b>SPOLUPRÁCE</b>	<b>VYPRACOVAL</b>	Ing. arch. Marko Kubovič, Ladislav Tamaš
Projekční a inženýrská činnost	<b>KONTAKT</b>	tel.: +420 730 931 793, E-mail: atelier@majag.cz
Pro Sportovní podlahy Zlín s.r.o.		

<b>ZODPOVĚDNÝ PROJEKTANT</b>	Ing. Jaroslav Čepický	ČKAIT: č. 1004103, obor Pozemní stavby
<b>ZAKÁZKA</b>	Oprava hřiště a běžecké dráhy	Obec: Ostrava [554821] Katastrální území: Zábřeh nad Odrou [714305]
<b>STUPEŇ</b>	Dokumentace pro provádění stavby	MEŘÍTKO 1:75 DATUM 07 / 2022

<b>INVESTOR</b>	Základní škola Ostrava – Zábřeh Chrtykova 1801/2, 700 30 Ostrava – Zábřeh
<b>ČÁST</b>	Pohledy - Oplocení
<b>VÝKRES</b>	Č. VÝKRESU
<b>Č. VÝKRESU</b>	SO 01

**SPORTOVNÍ PODLAHY ZLÍN**

Sídlo: Mostní 5552, 760 01 Zlín  
E-mail: projekce@spzlin.cz  
tel.: +420 736 651 103

4.01