


DETAIL ZALOŽENÍ
OPLOCENÍ

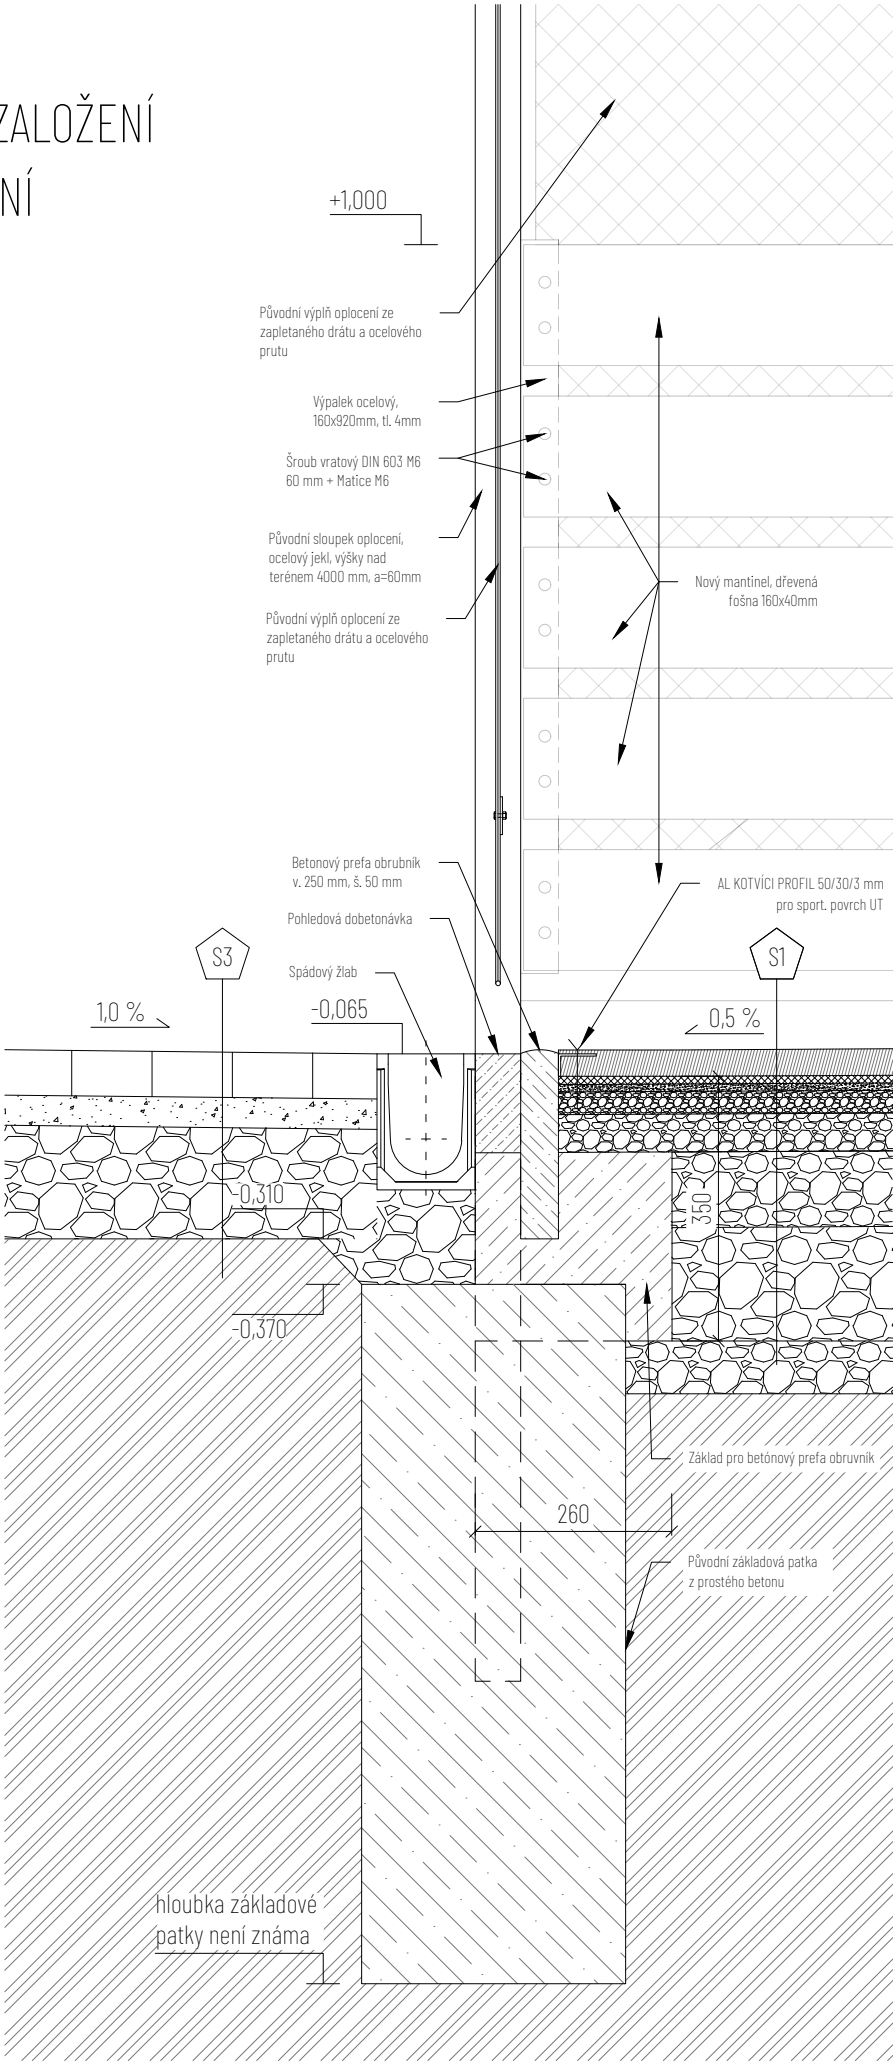


UPOZORNĚNÍ:

Projektová dokumentace obsahuje veškeré náležitosti dle vyhlášky č. 499/2006 Sb., o dokumentaci staveb přílohy č. 13 Rozsah a obsah dokumentace pro provádění stavby. Nedílnou součástí projektové dokumentace je technická zpráva.

Součástí projektové dokumentace pro provádění stavby není dokumentace pro pomocné práce a konstrukce, výrobně technická dokumentace, dokumentace výrobků dodaných na stavbu, výkresy prefabrikátů a montážní dokumentace. Pokud je nutno zpracovat některou z těchto dokumentací, jde vždy o součást dodavatelské dokumentace. Zpracování plánu bezpečnosti a ochrany zdraví při práci na staveništi upravuje jiný právní předpis

Projekt pro provádění stavby je zpracován v souladu s požadavky zákona č. 134/2016 Sb., o zadávání veřejných zakázek, ve znění pozdějších předpisů.

SPOLUPRÁCE	VYPRACOVAL	
	Ing. arch. Marko Kubovič, Ladislav Tamaši	
	Projekční a inženýrská činnost	
KONTAKT	tel.: +420 730 931 793, E-mail: atelier@majag.cz	
	Pro Sportovní podlahy Zlín s.r.o.	

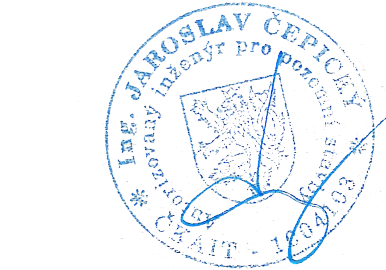

0,000 = 235,500 m.n.m. | Bpv, S-JTSK

ZODPOVĚDNÝ PROJEKTANT	Ing. Jaroslav Čepický	ČKAIT: č. 1004103, obor Pozemní stavby
-----------------------	-----------------------	--

INVESTOR	Základní škola Ostrava – Zábřeh
	Chrjukinova 1801/12, 700 30 Ostrava – Zábřeh

ZAKÁZKA	Oprava hřiště a běžecké dráhy	Obec: Ostrava [554821]	Parcelní číslo: 654/15
		Katastrální území: Zábřeh nad Odrou [714305]	
STUPEŇ	Dokumentace pro provádění stavby	MĚŘÍTKO	1:10
		DATUM	07 / 2022

ČÁST	
VÝKRES	Detail "A"
Č. VÝKRESU	